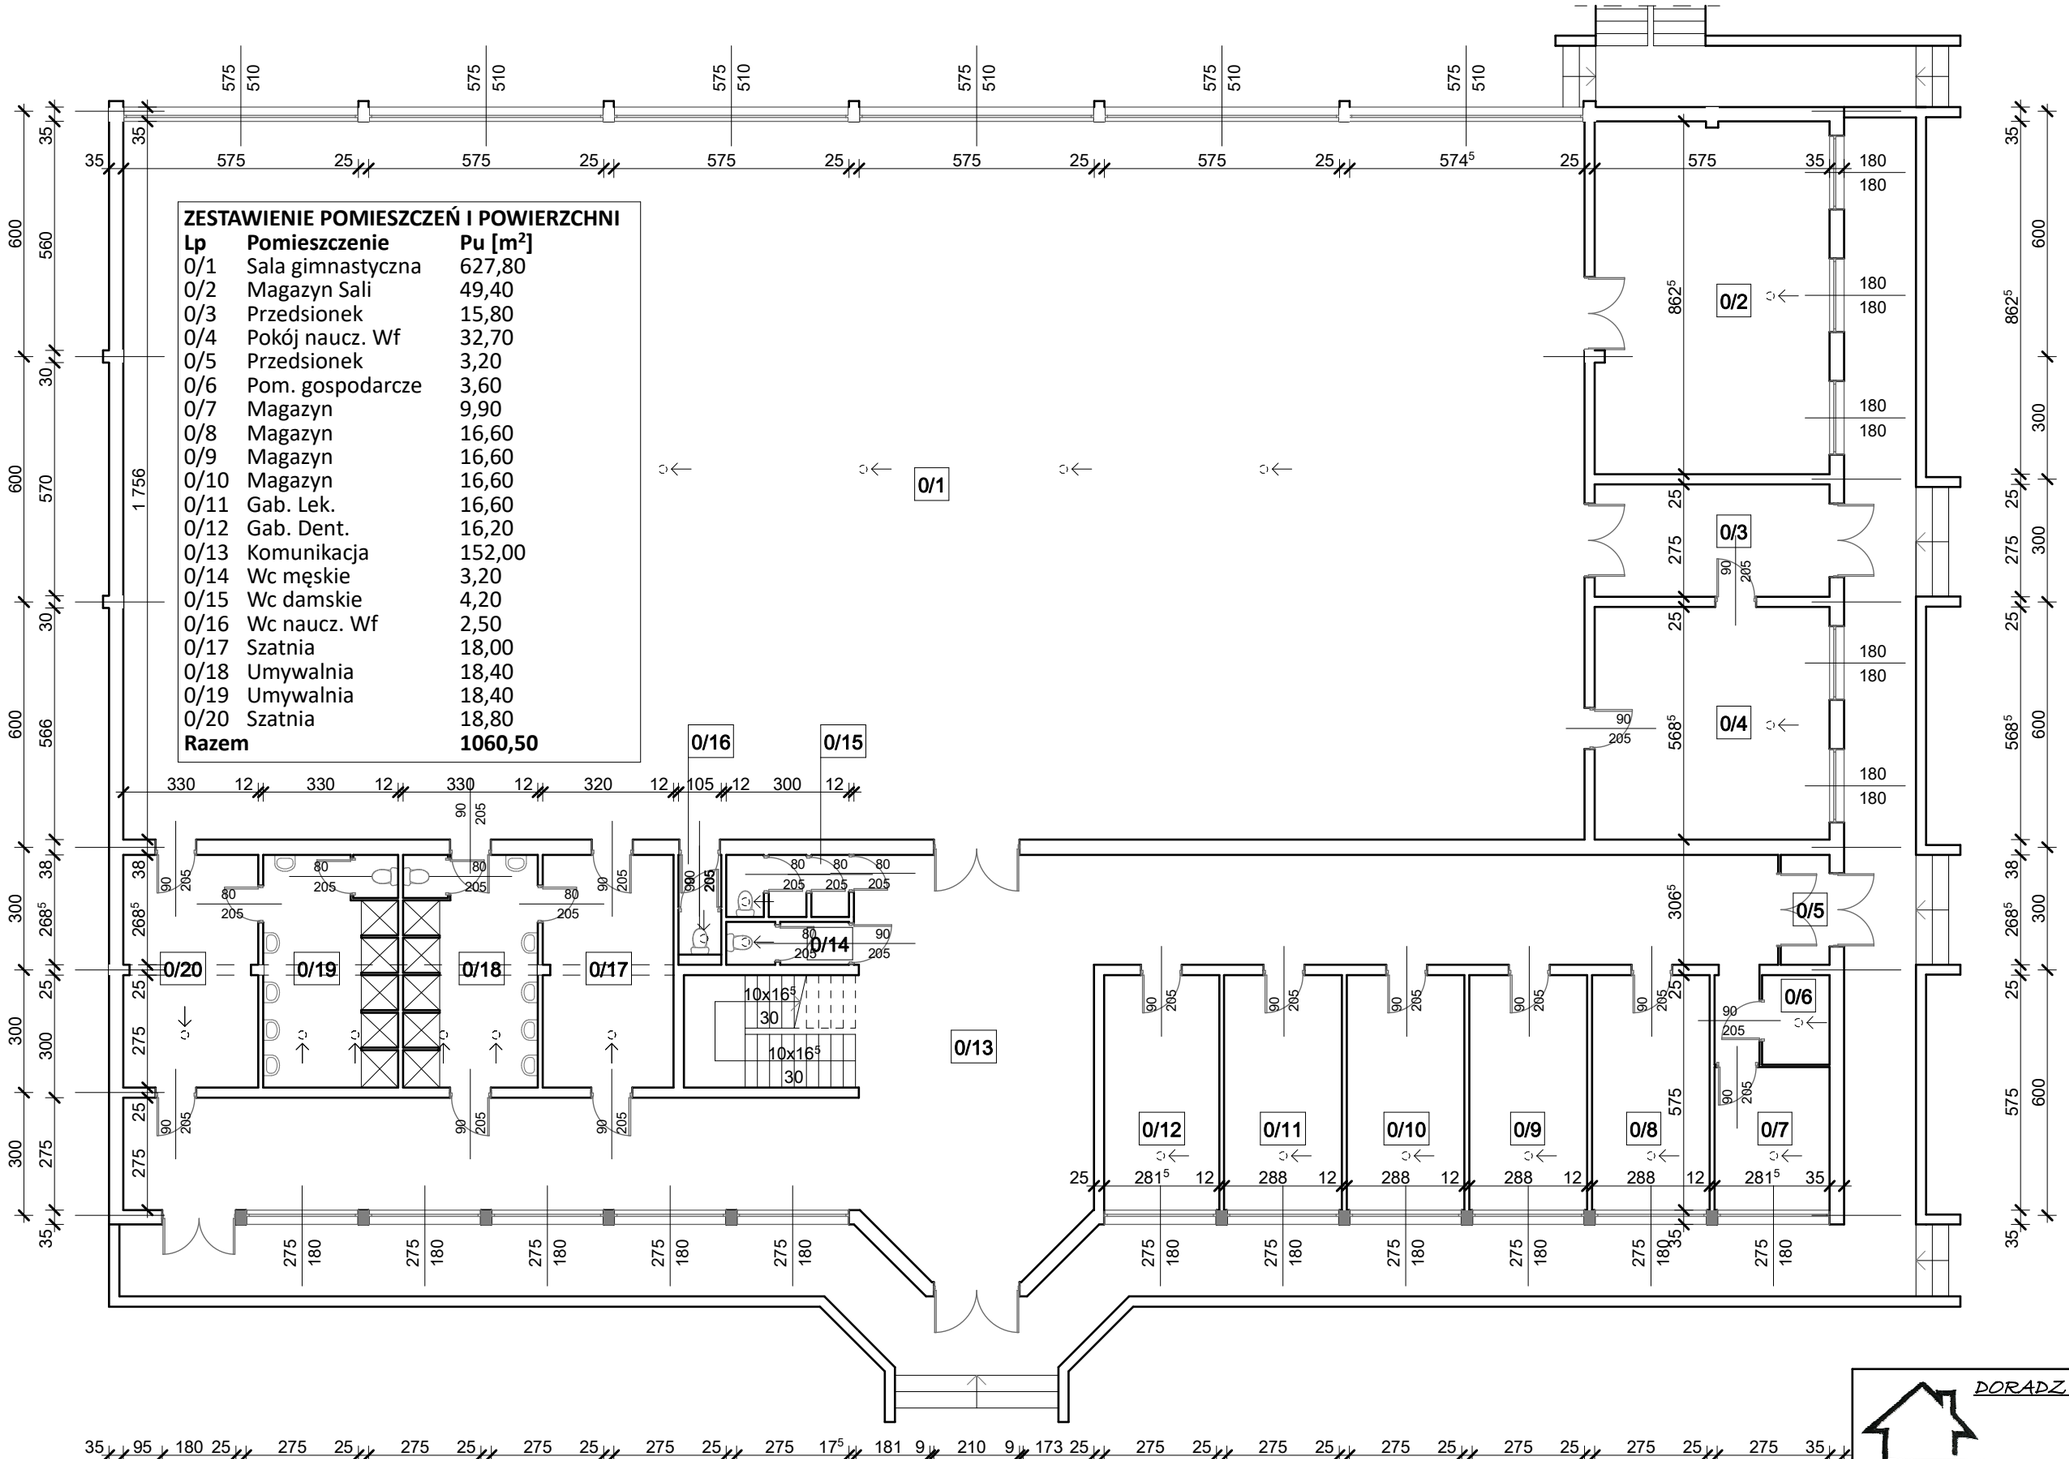

ZESTAWIENIE POMIESZCZEŃ I POWIERZCHNI

Lp	Pomieszczenie	Pu [m²]
0/1	Sala gimnastyczna	627,80
0/2	Magazyn Sali	49,40
0/3	Przedsionek	15,80
0/4	Pokój naucz. Wf	32,70
0/5	Przedsionek	3,20
0/6	Pom. gospodarcze	3,60
0/7	Magazyn	9,90
0/8	Magazyn	16,60
0/9	Magazyn	16,60
0/10	Magazyn	16,60
0/11	Gab. Lek.	16,60
0/12	Gab. Dent.	16,20
0/13	Komunikacja	152,00
0/14	Wc męskie	3,20
0/15	Wc damskie	4,20
0/16	Wc naucz. Wf	2,50
0/17	Szatnia	18,00
0/18	Umywalnia	18,40
0/19	Umywalnia	18,40
0/20	Szatnia	18,80
Razem		**1060,50**

DORADZTWO TECHNICZNE W BUDOWNICTWIE
mgr inż. Waldemar Antczak
Klepin 16, 74-400 Dębno
tel.: 794-943-530
email: waldemar.tomasz.antczak@gmail.com

Temat:	Remont budynku użyteczności publicznej - szkoła podstawowa		Skala: 1:150
Treść rysunku:	Rzut przyziemia - sala gimnastyczna z zapleczem - inwentaryzacja		
Adres:	działka nr dz. 1123/8, obr. 0006 Witnica, m. Witnica		Data 27.01.2026
Inwestor:	Gmina Witnica ul. Plac Andrzeja Zabłockiego 6, 66-460 Witnica		
Opracował:	mgr inż. Bartłomiej Majkowski		Nr rys. 2
Sporządził:	mgr inż. Waldemar Antczak nr upr. bud. ZAP/0012/OWOK/08		