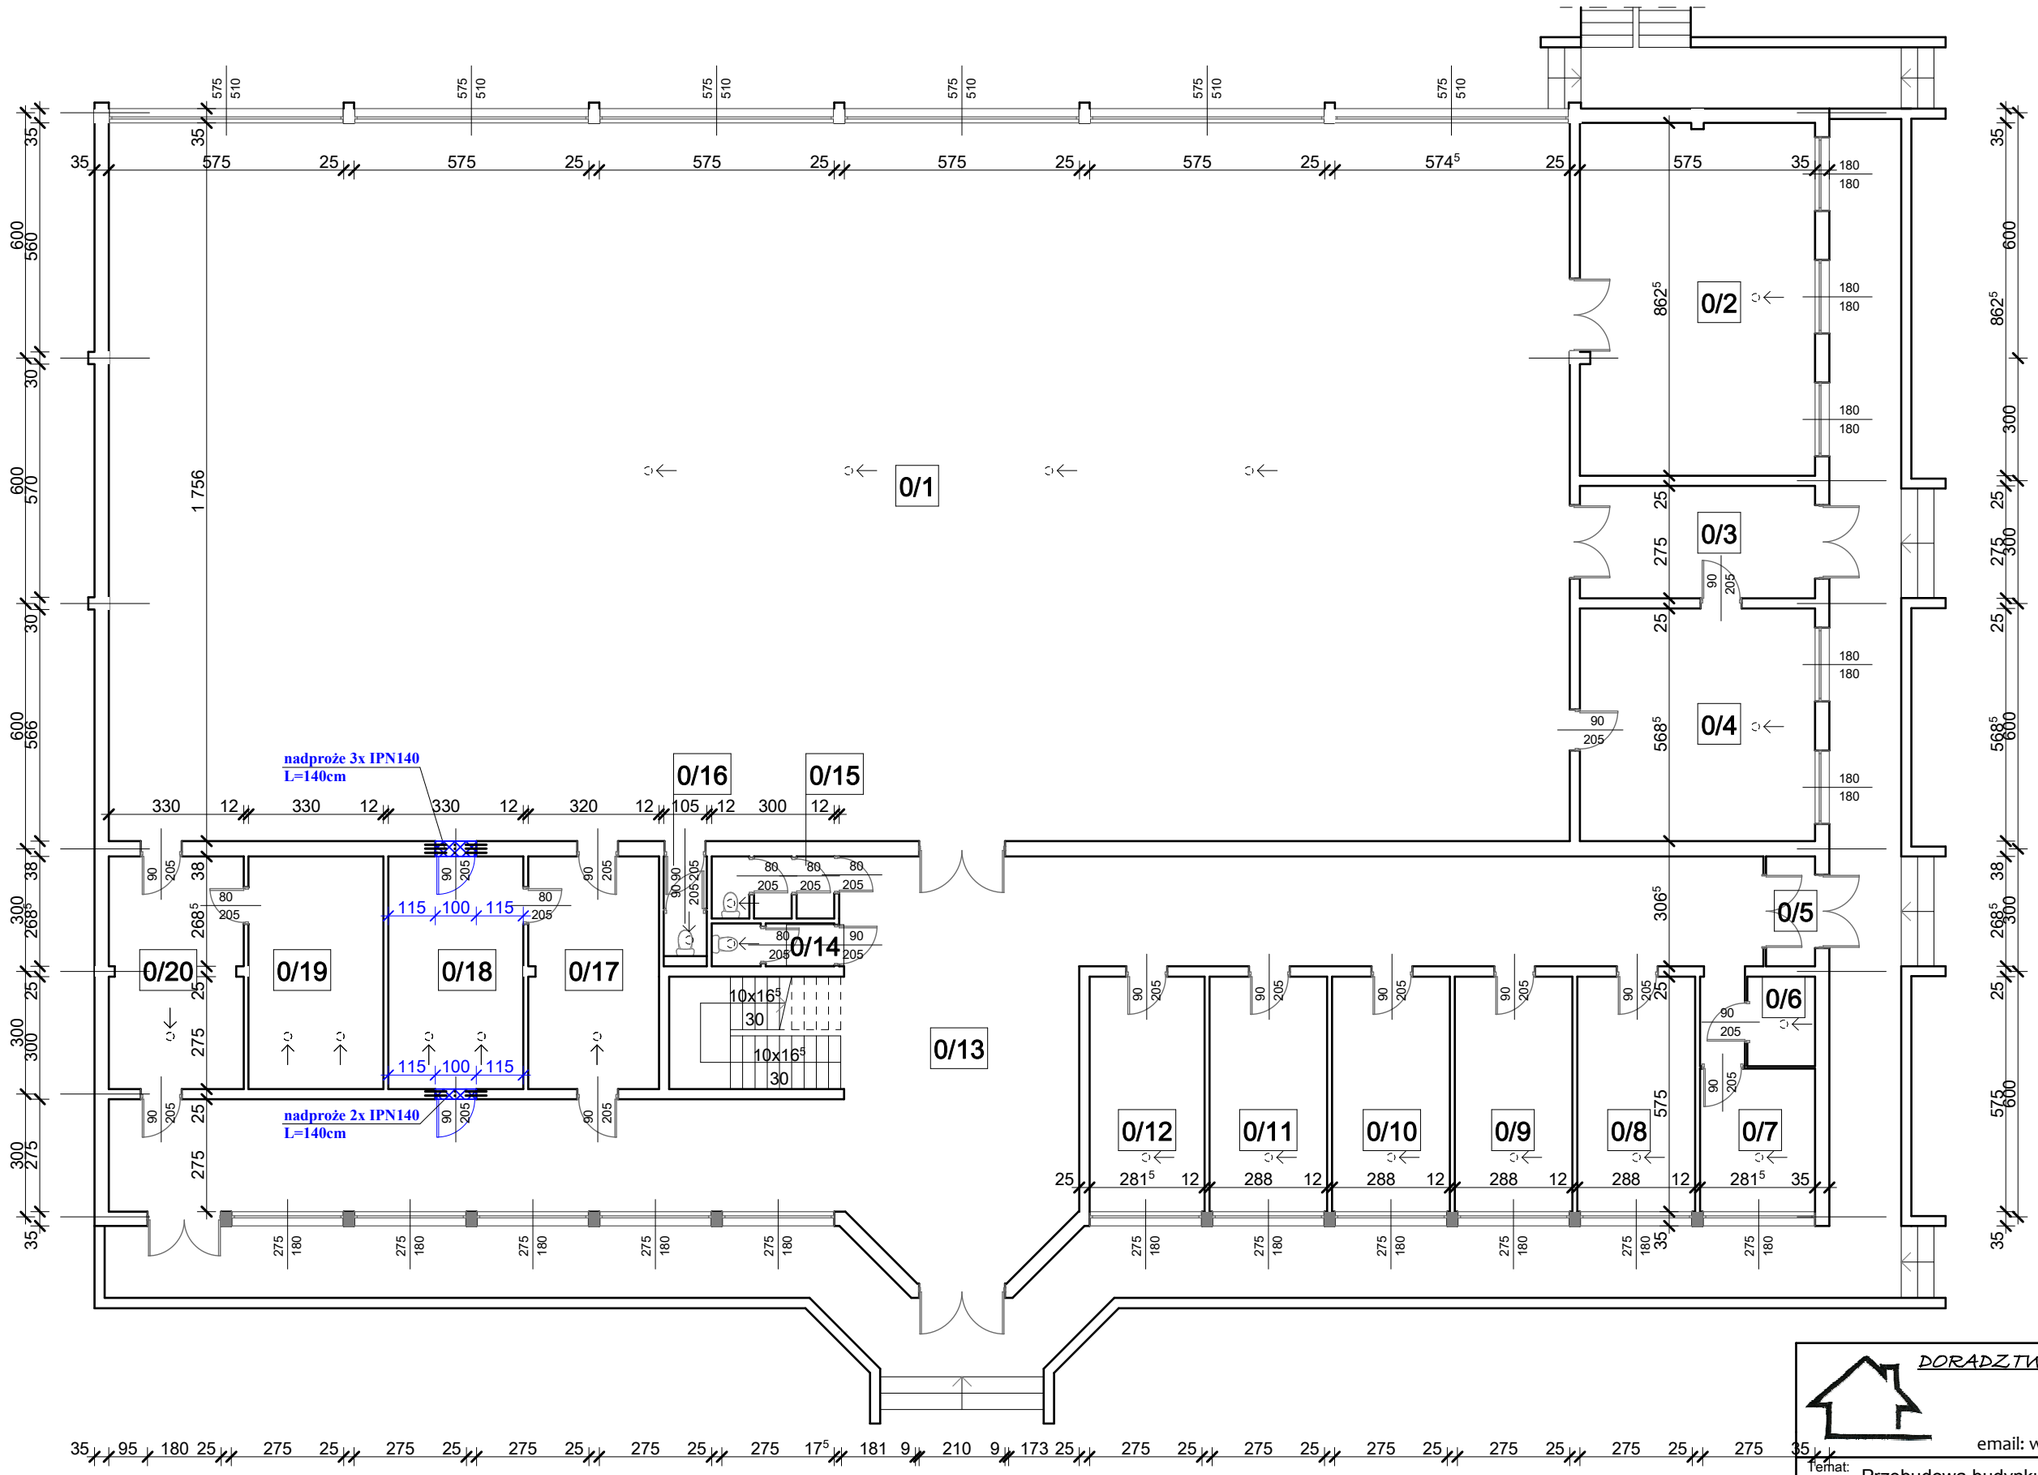

LEGENDA:

ELEMENTY NOWOPROJEKTOWANE

(otwór do wykonania)

DORADZTWO TECHNICZNE W BUDOWNICTWIE

mgr inż. Waldemar Antczak
Klepin 16, 74-400 Dębno
tel.: 794-943-530
email: waldemar.tomasz.antczak@gmail.com

Temat:	Przebudowa budynku użyteczności publicznej - szkoła podstawowa		Skala: 1:150
Treść rysunku:	Rzut przyziemia - sala gimnastyczna z zapleczem - projekt		
Adres:	działka nr dz. 1123/8, obr. 0006 Witnica, m. Witnica		Data 16.02.2026
Inwestor:	Gmina Witnica ul. Plac Andrzeja Zabłockiego 6, 66-460 Witnica		
Opracował:	mgr inż. Waldemar Antczak		Nr rys. 3
Sporządził:	mgr inż. Bartosz Muszyński nr upr. bud. ZAP/0132/POOK/11		