PRZEKROJE KONSTRUKCYJNE

JEZDNIA

SKALA 1:50

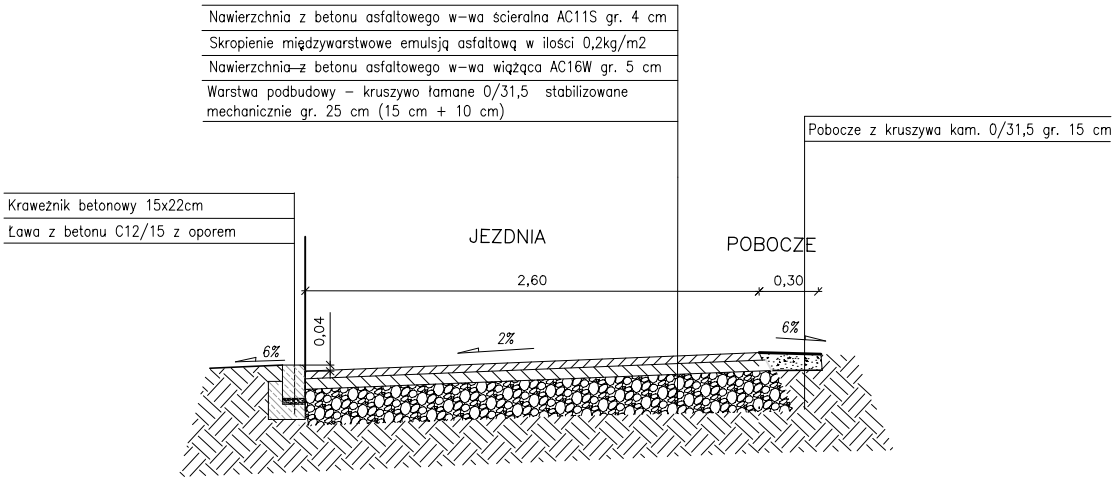

JEZDNIA Z ŚCIEKIEM

SKALA 1:50

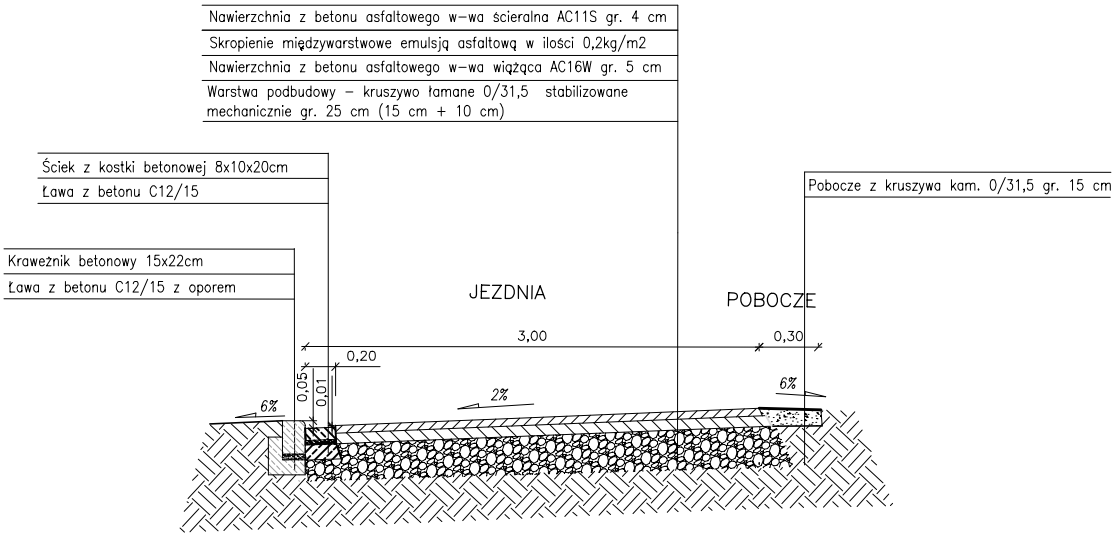

Kreślono w AutoCAD 2010 PL Licencja 391-29667367

Nazwa i adres obiektu:	"Przebudowa drogi gminnej ul. Karkonoska w Łomnicy – dz. nr 679/6"			Skala: 1:50
Przedmiot rysunku:	PROJEKT ARCHITEKTONICZNO-BUDOWLANY PRZEKROJE KONSTRUKCYJNE			Branża: DR
				Nr rysunku: 03
Imię i Nazwisko:	Uprawnienia:	Data:	Podpis:	Arkusz:
mgr inż. Stanisław Kurpiel	drogowe 316/DOŚ/09	03.2026		
mgr inż. Łukasz Gałęzyka	elektryczne DOŚ/0310/PWBE/21	03.2026		