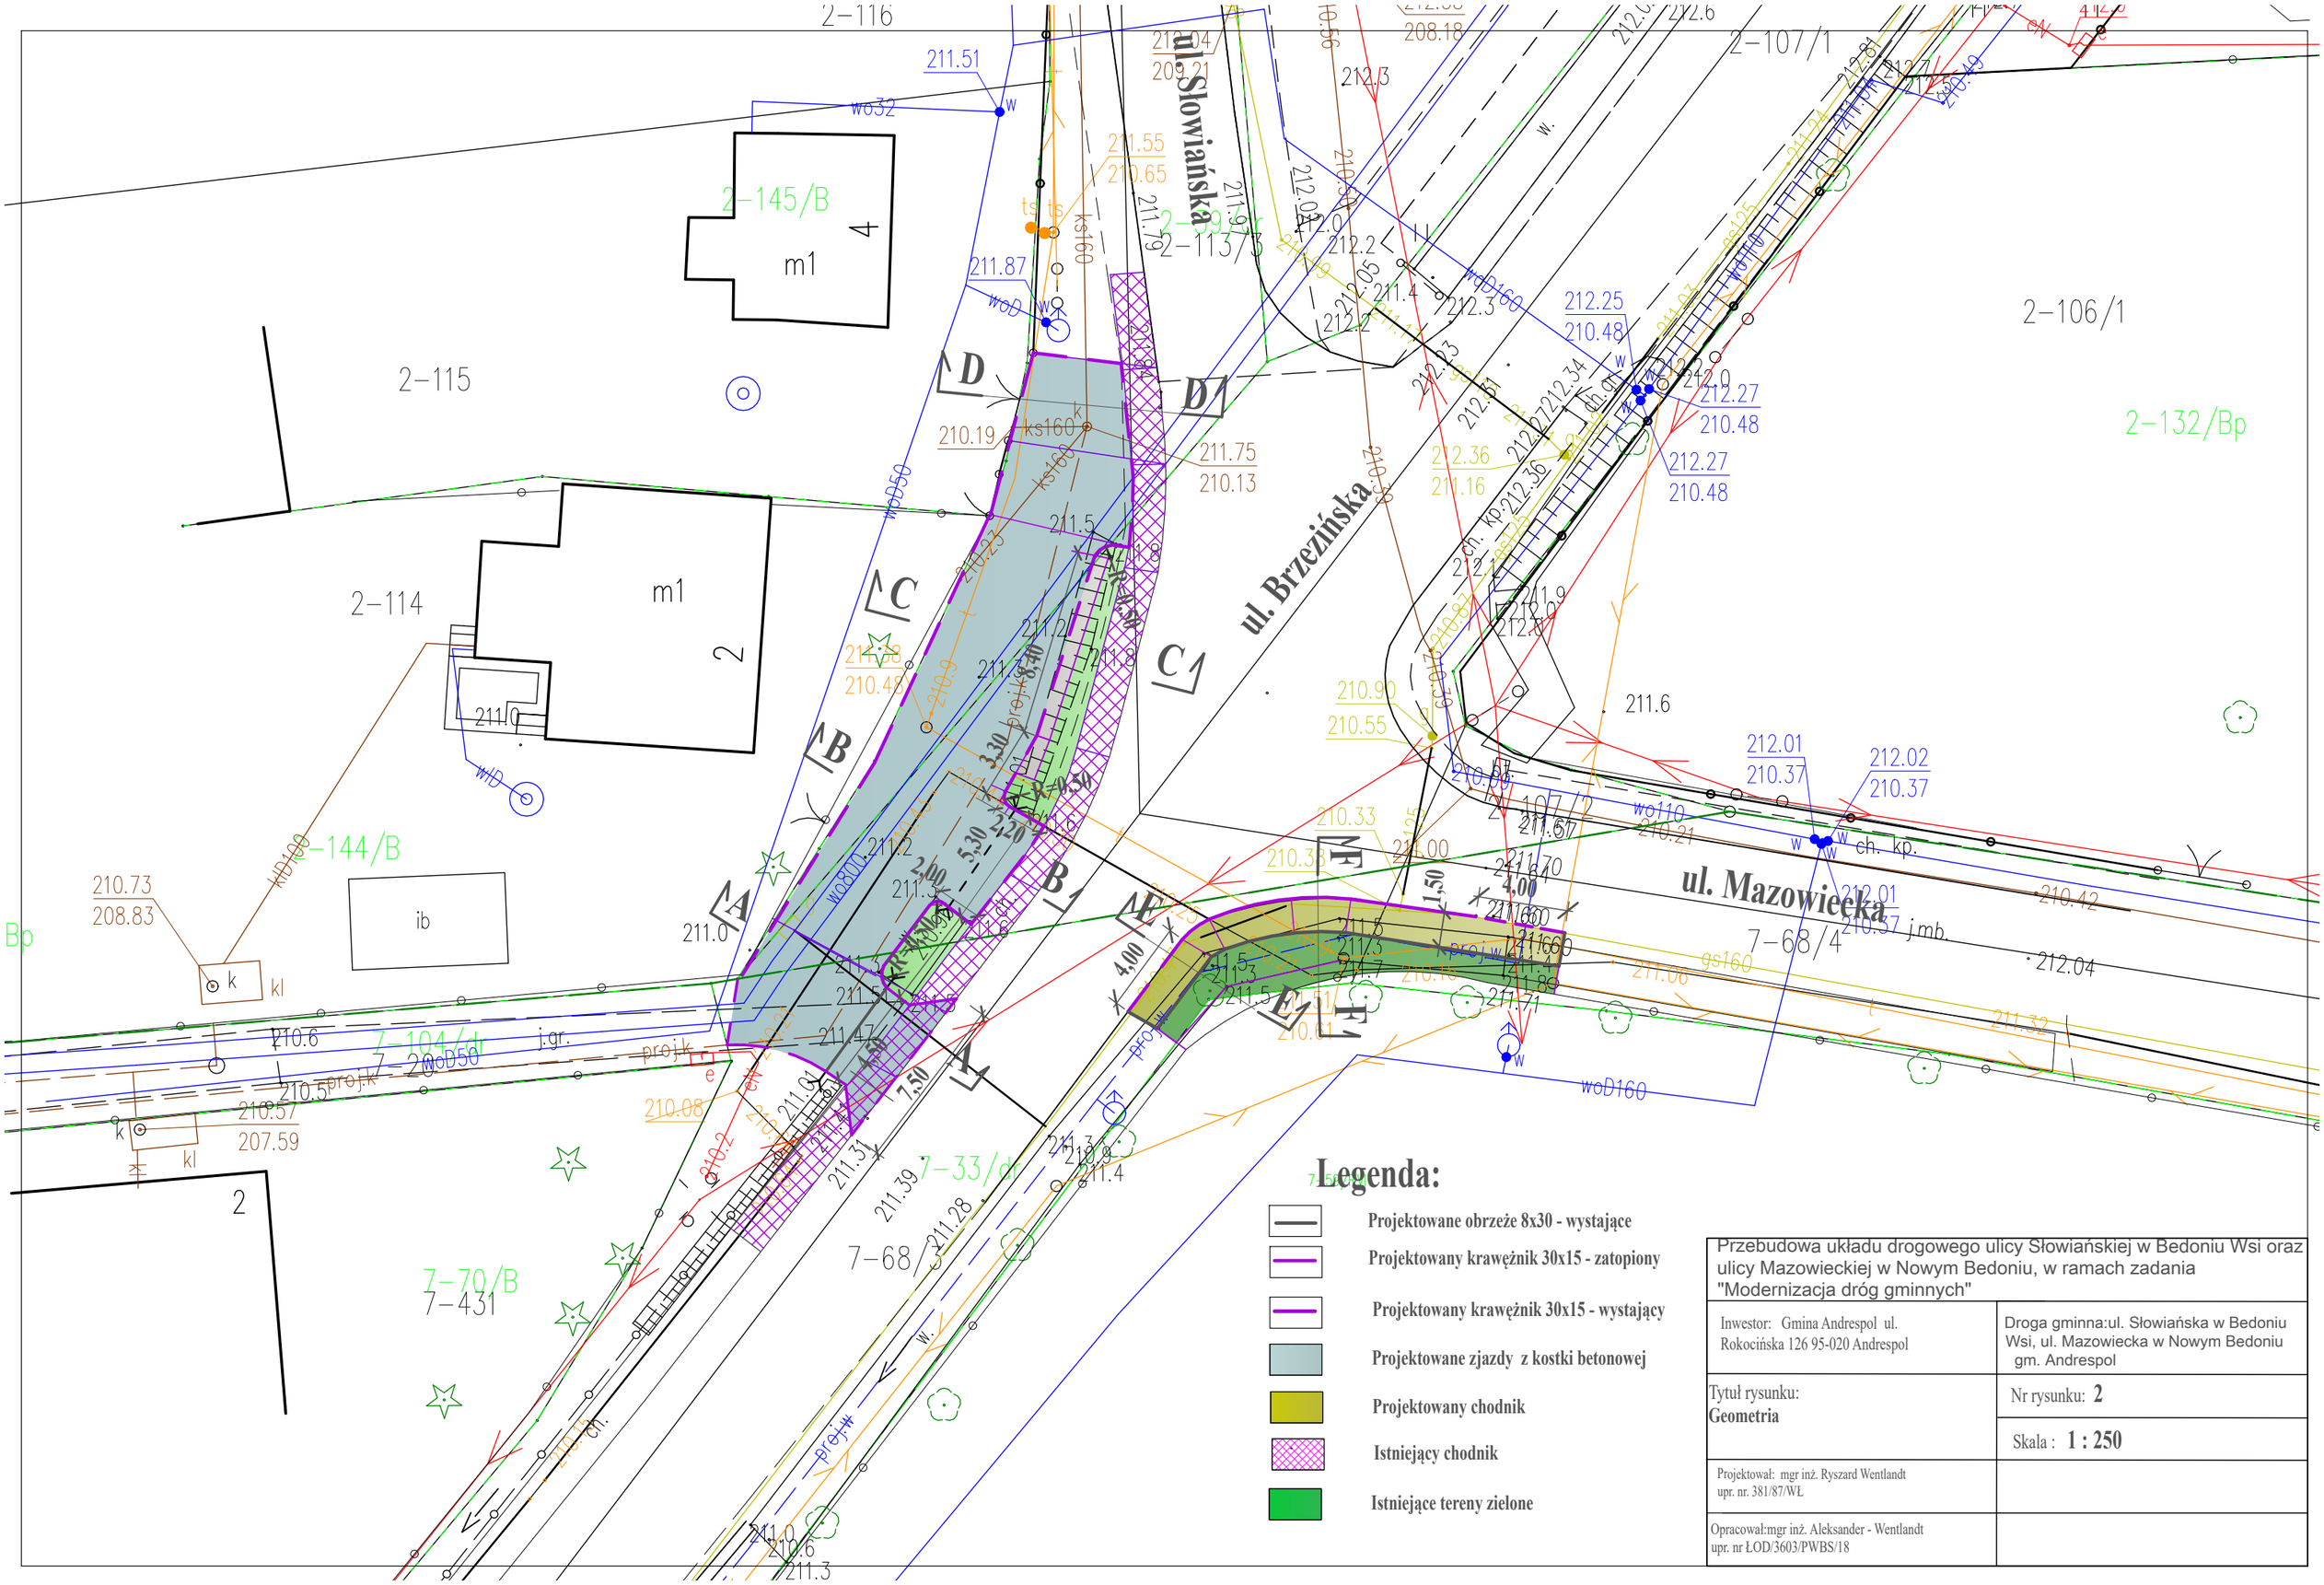


Legenda:

- Projektowane obrzeże 8x30 - wystające
- Projektowany krawężnik 30x15 - zatopiony
- Projektowany krawężnik 30x15 - wystający
- Projektowane zjazdy z kostki betonowej
- Projektowany chodnik
- Istniejący chodnik
- Istniejące tereny zielone

Przebudowa układu drogowego ulicy Słowiańskiej w Bedoniu Wsi oraz ulicy Mazowieckiej w Nowym Bedoniu, w ramach zadania "Modernizacja dróg gminnych"

Inwestor: Gmina Andrespol ul. Rokocińska 126 95-020 Andrespol	Droga gminna:ul. Słowiańska w Bedoniu Wsi, ul. Mazowiecka w Nowym Bedoniu gm. Andrespol
Tytuł rysunku: **Geometria**	Nr rysunku: **2**
	Skala : **1 : 250**
Projektował: mgr inż. Ryszard Wentlandt upr. nr. 381/87/WŁ	
Opracował:mgr inż. Aleksander - Wentlandt upr. nr ŁOD/3603/PWBS/18	