

Przekroje konstrukcyjne skala 1:50


A - A

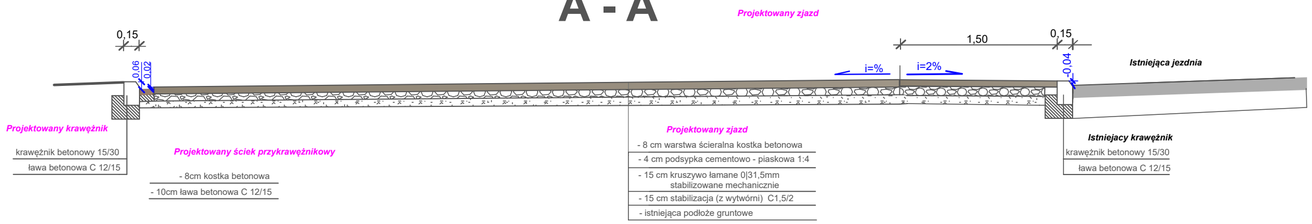


B - B

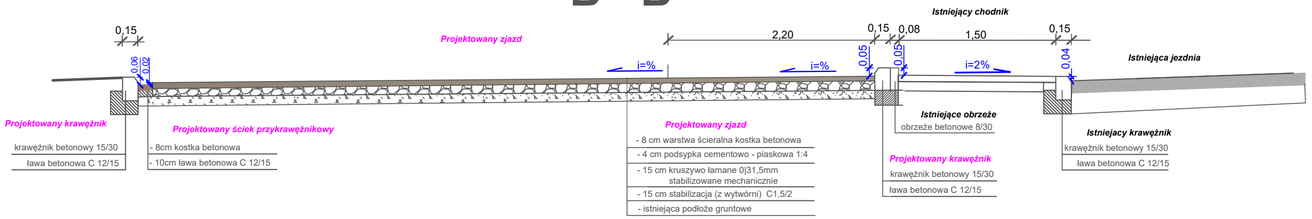


C - C

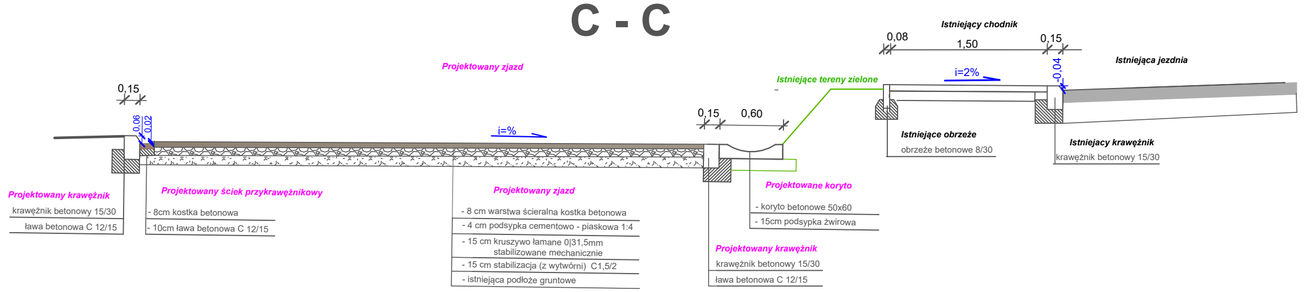


D - D

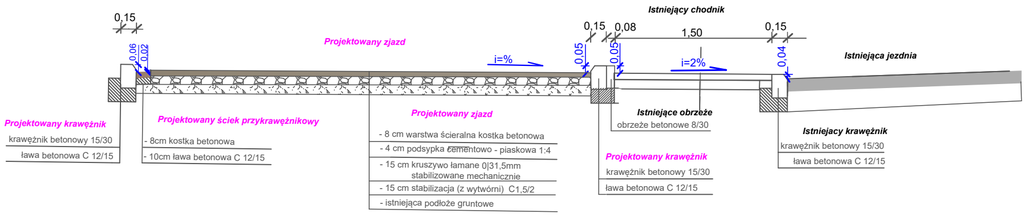

E - E

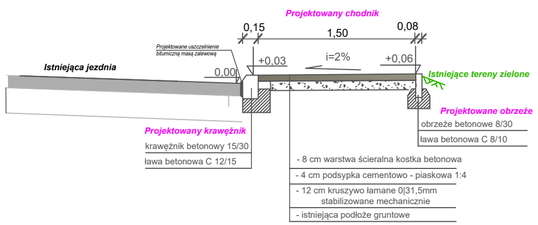

F - F

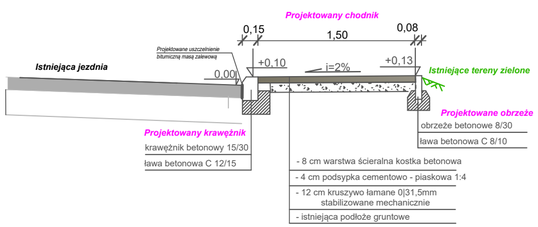

Przebudowa układu drogowego ulicy Słowiańskiej w Bedoniu Wsi oraz ulicy Mazowieckiej w Nowym Bedoniu, w ramach zadania "Modernizacja dróg gminnych"

Inwestor: Gmina Andrespol ul. Rokocińska 126 95-020 Andrespol	Droga gminna:ul. Słowiańska w Bedoniu Wsi, ul. Mazowiecka w Nowym Bedoniu gm. Andrespol
Rysunek: Przekroje konstrukcyjne	Nr rysunku: **3**
Projektował: mgr inż. Ryszard Wentlandt upr. nr. 381/87/WŁ	Skala : **1:50**
Opracował: mgr inż. Aleksander Wentlandt upr. nr LOD/3603/PWBS/18	Data wykonania : wlipiec 2025r