
ŁAZIENKI PO ŚRODKU KORYTARZA
POZIOM +1, ODDZIAŁ 2A
INWENTARYZACJA

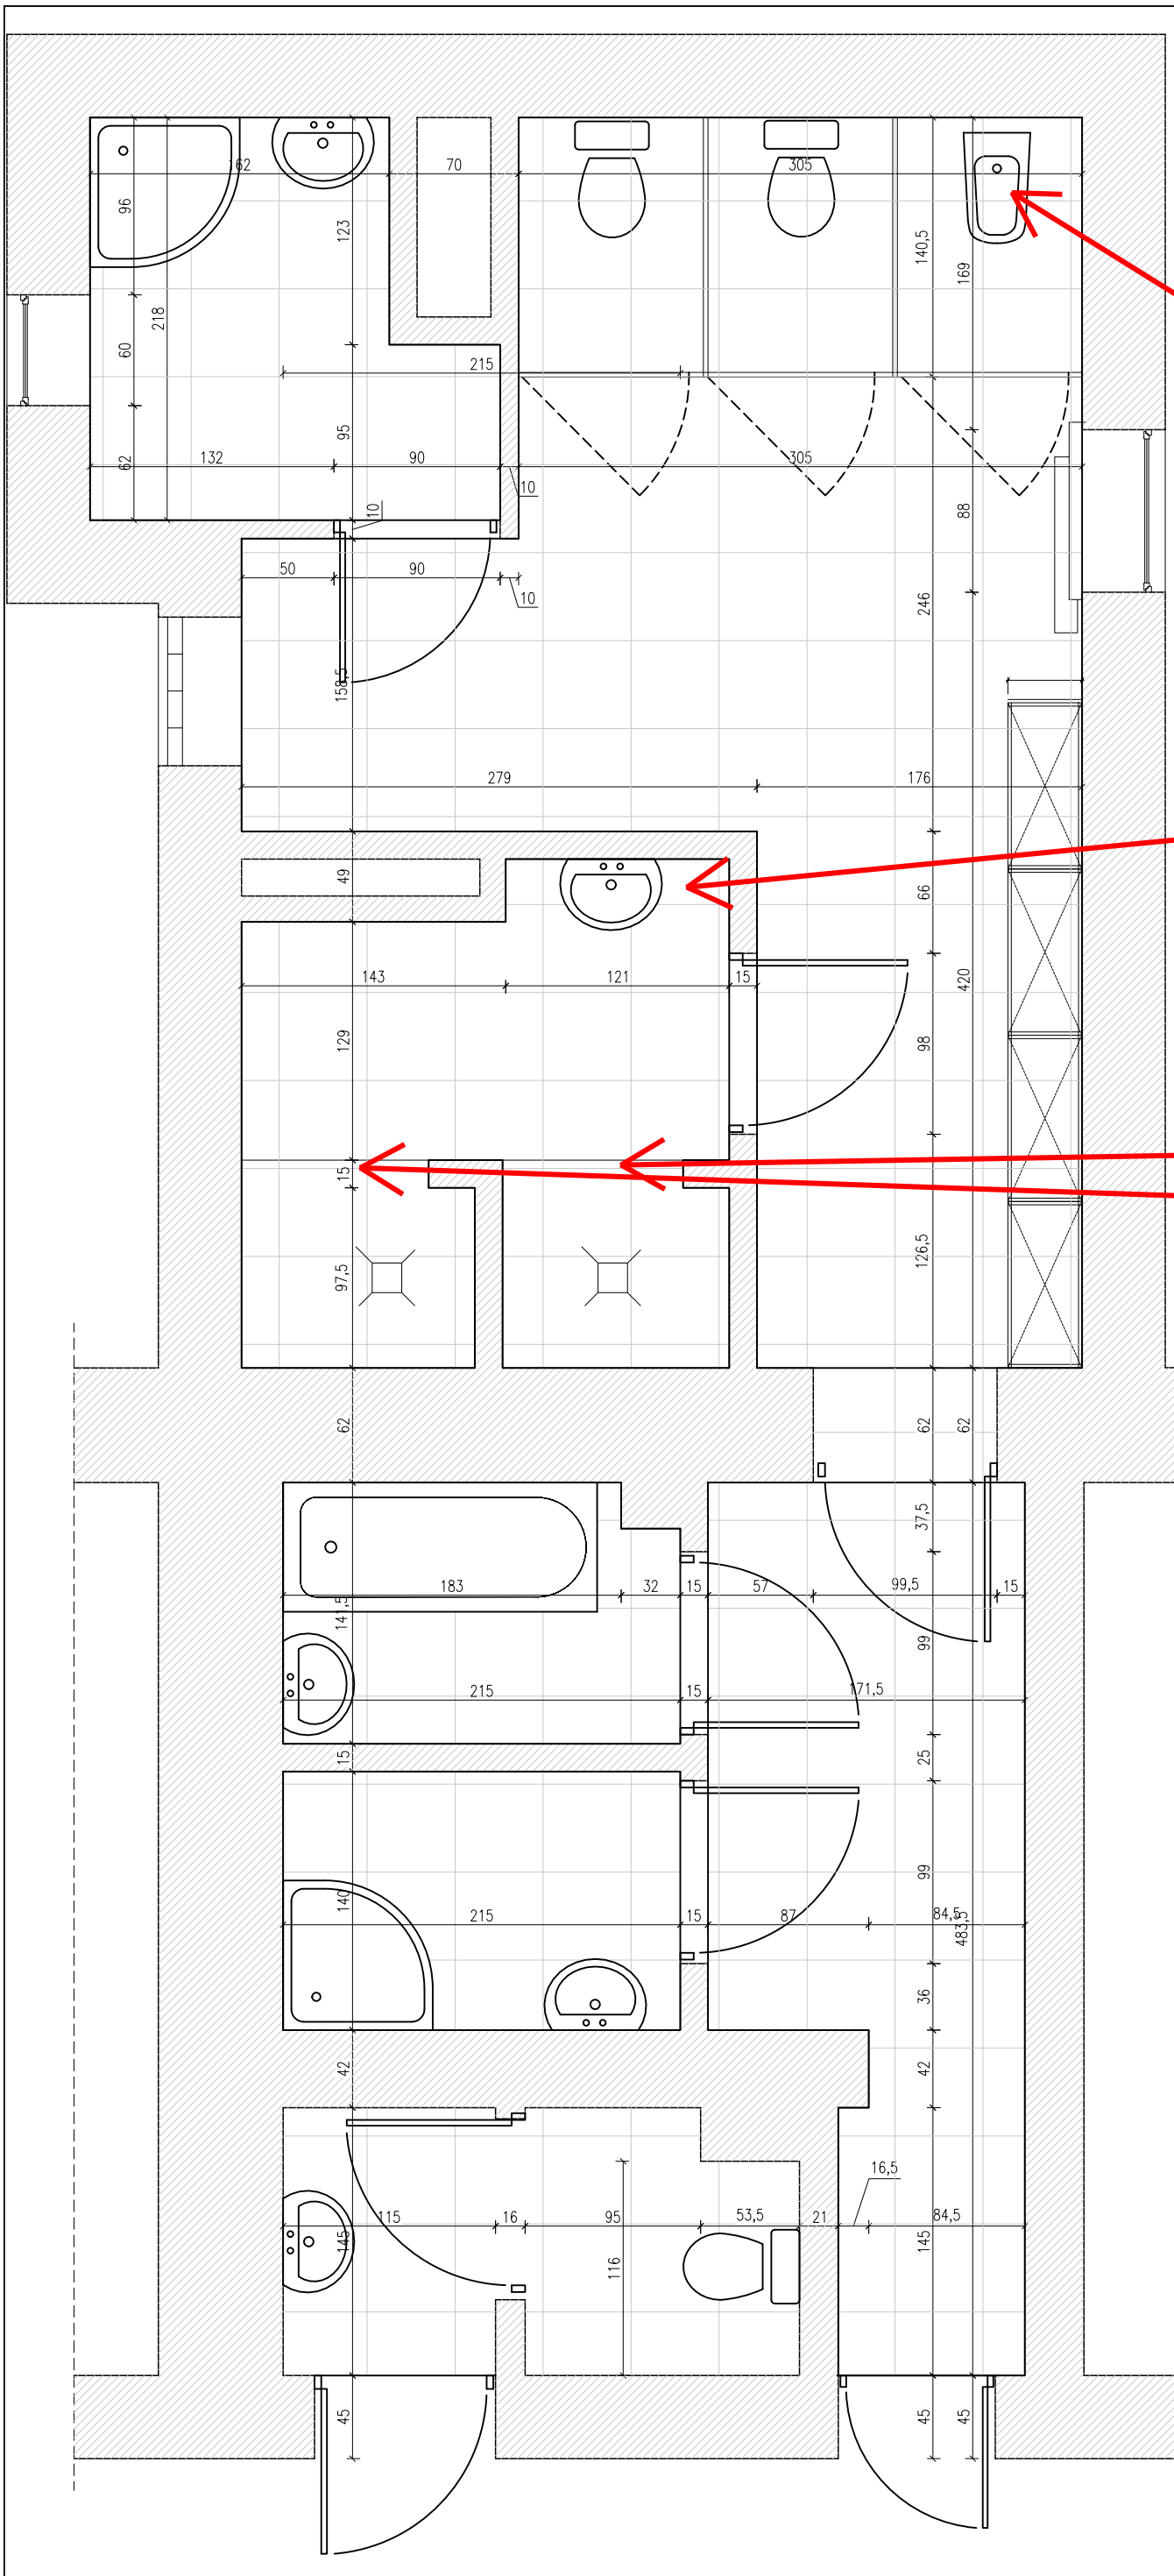

UWAGI

WSZYSTKIE WYMIARY OBJĘTE NINIEJSZYM PROJEKTEM PODLEGAJĄ SPRAWDZENIU I WERYFIKACJI NA ETAPIE WYKONAWCZYM. PRZED PRZYSTĄPIENIEM DO ROBÓT WYKONAWCA POWINIEN SPRAWDZIĆ WSZYSTKIE WYMIARY WYSOKOŚCIOWE, POZIOME I W WYPADKU ZAISTNIAŁYCH RÓŻNIC W STOSYNKU DO WYMIARÓW W NATURZE PRZYJĘTE ROZWIĄZANIA NALEŻY UZGODNIĆ Z PROJEKTANTEM PROWADZĄCYM PROJEKT.

W WYPADKU NIEZGODNOŚCI PROJEKTU ZE STANEM ISTNIEJĄCYM LUB PROJEKTAMI BRANŻOWYMI BĄDŹ ZAISTNIAŁYCH NA ETAPIE BUDOWY KONIECZNOŚCI ZMIAN WYKONAWCA PRZED PRZYSTĄPIENIEM DO ROBÓT JEST BEZWZGLĘDNIE ZOBOWIĄZANY DO KONSULTOWANIA ICH Z INSPEKTOREM NADZORU Z RAMIENIA INWESTORA ORAZ PROJEKTANTEM PROWADZĄCYM PROJEKT
WSZYSTKIE PRACE NALEŻY WYKONYWAĆ, A WYSPECYFIKOWANE MATERIAŁY STOSOWAĆ ZGODNIE Z WŁAŚCIWYMI REGULACJAMI PRAWNYMI I NORMATYWNYMI, ZALECENIAMI PRODUCENTÓW ORAZ ZGODNIE ZE SZTUKĄ
WSZYSTKIE PRACE PRZYGOTOWAWCZE, PODSTAWOWE, WYKOŃCZENIOWE, UŻYTKOWE, EKSPLOATACYJNE I KONSERWACYJNE NALEŻY WYKONYWAĆ ZGODNIE Z INSTRUKCJAMI, PROCEDURAMI I METODAMI WYMAGANYMI I PRZEWIDZIANYMI PRZEZ PRODUCENTÓW DANYCH PRODUKTÓW I POWINNY BYĆ POPRZEDZONE ZAPOZNANIEM SIĘ WYKONAWCY Z WŁAŚCIWYMI KARTAMI KATALOGOWYMI ORAZ
WSZYSTKIE MATERIAŁY UŻYTE W REALIZACJI NINIEJSZEGO PROJEKTU POWINNY BYĆ CERTYFIKOWANE ORAZ POWINNY POSIADAĆ ŚWIADECTWA DOPUSZCZAJĄCE DO OBROTU NA RYNKU POLSKIM.

Inwestor : DPS Leśny, adres: Tułowicka 3 01-974 Warszawa