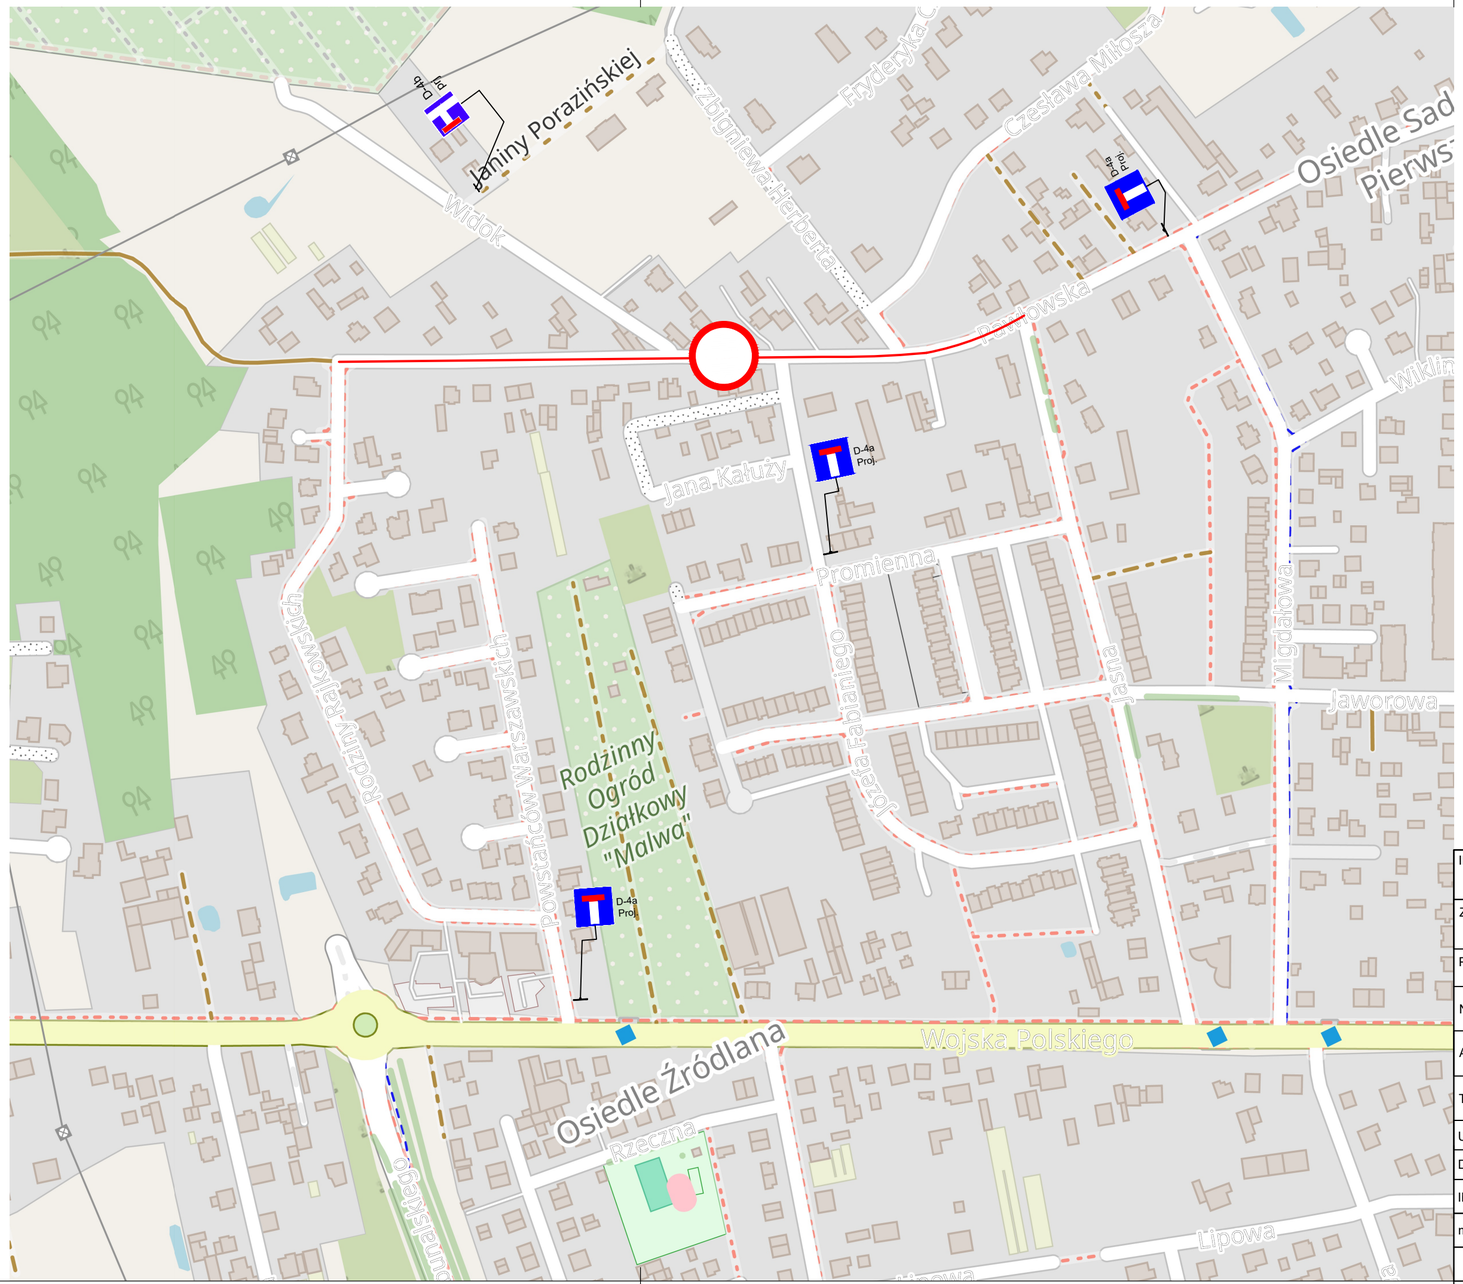


LEGENDA – BRANŻA DROGOWA

PROJEKTOWANA GEOMETRIA DROGI

ZAKRES PROWADZONYCH ROBÓT

LEGENDA – STAŁA ORGANIZACJA RUCHU

A-7 Proj. ZNAKI PIONOWE PROJEKTOWANE

A-7 Ist. ZNAKI PIONOWE ISTNIEJĄCE

PROJ. OZNAKOWANIE POZIOME

IST. OZNAKOWANIE POZIOME

INWESTOR:	ZARZĄD DRÓG I UTRZYMANIA MIASTA UL. KASZTANOWA 31, 97-300 PIOTRKÓW TRYBUNALSKI				
ZAMAWIAJĄCY:	ZARZĄD DRÓG I UTRZYMANIA MIASTA UL. KASZTANOWA 31, 97-300 PIOTRKÓW TRYBUNALSKI				
PROJEKTANT:	SOCHOR „SOCHOR" INŻYNIERIA DROGOWA MARCIN MAJ Sp. Z o. o. ul. Maratońska 82 94-007 Łódź tel. 691-948-659 e-mail: marcin.maj@sochor.pl strona: www.idmmsochor.pl				
NAZWA INWESTYCJI:	PRZEBUDOWA UL. PAWŁOWSKIEJ W PIOTRKOWIE TRYB. OD UL. RODZINY RAJKOWSKICH DO UL. JASNEJ POLEGAJĄCA NA PRZEBUDOWIE JEZDNI, BUDOWIE CHODNIKA I KANALIZACJI DESZCZOWEJ				
ADRES INWESTYCJI:	ul. Pawłowska na odcinku od ul. Jasnej do Ul. Rodziny Rajkowskich woj. łódzkie, powiat Piotrków Trybunalski, gmina Piotrków Trybunalski				
TREŚĆ RYSUNKU:	PLAN SYTUACYJNY - ETAP I				
UMOWA NR:	15/ZDiUM/DUD/2024			FAZA OPRACOWANIA:	COR
DATA OPRACOWANIA:	LISTOPAD 2025	SKALA:	1:5000	NR RYSUNKU:	2
IMIĘ I NAZWISKO	BRANŻA	NR UPRAWNIEŃ		PODPIS	
mgr inż. Marcin Maj	drogowa	spec. drogowa LOD/4470/PWBD/21			
PRAWA AUTORSKIE ZASTRZEŻONE	Dokonywanie zmian, poprawek, skreśleń itp. oraz kopiowanie i rozpowszechnianie bez zgody jednostki autorskiej jest niedozwolone				