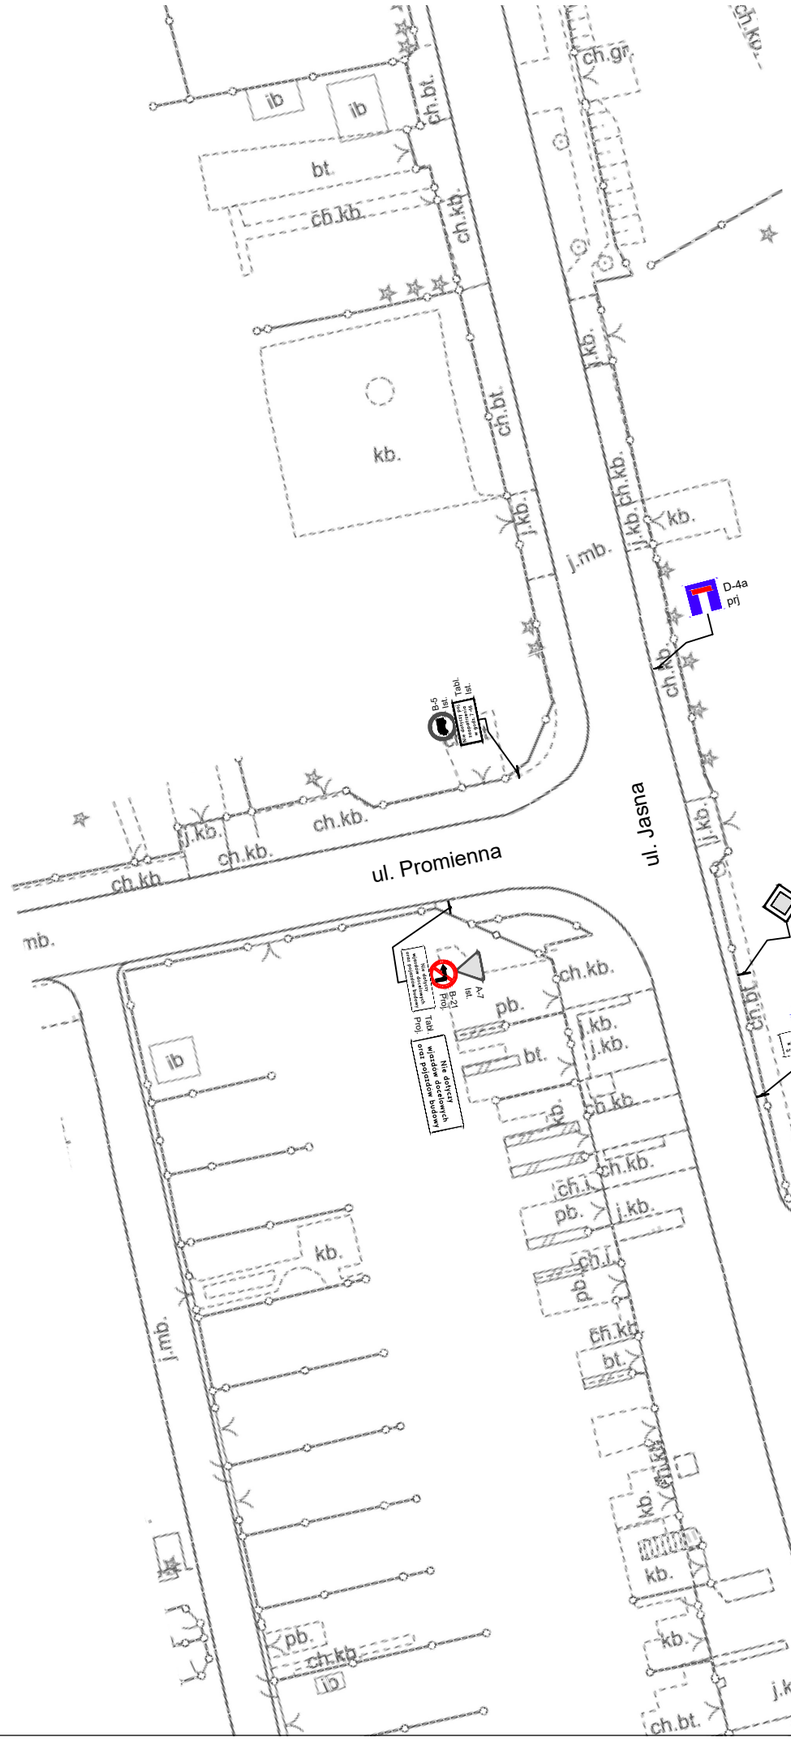



LEGENDA – BRANŻA DROGOWA

- PROJEKTOWANA GEOMETRIA DROGI
- ZAKRES PROWADZONYCH ROBÓT

LEGENDA – STAŁA ORGANIZACJA RUCHU

- A-7 Proj. ZNAKI PIONOWE PROJEKTOWANE
- A-7 Ist. ZNAKI PIONOWE ISTNIEJĄCE
- PROJ. OZNAKOWANIE POZIOME
- IST. OZNAKOWANIE POZIOME

| | | | | | |
|---|---|---|---|---|---|
| INWESTOR: | ZARZĄD DRÓG I UTRZYMANIA MIASTA<br>UL. KASZTANOWA 31, 97-300 PIOTRKÓW TRYBUNALSKI | | | | |
| ZAMAWIAJĄCY: | ZARZĄD DRÓG I UTRZYMANIA MIASTA<br>UL. KASZTANOWA 31, 97-300 PIOTRKÓW TRYBUNALSKI | | | | |
| PROJEKTANT: | SOCHOR<br>„SOCHOR" INŻYNIERIA DROGOWA MARCIN MAJ Sp. Z o. o.<br>ul. Maratońska 82<br>94-007 Łódź<br>tel. 691-948-659<br>e-mail: marcin.maj@sochor.pl<br>strona: www.idmmsochor.pl | | | | |
| NAZWA INWESTYCJI: | PRZEBUDOWA UL. PAWŁOWSKIEJ W PIOTRKOWIE TRYB. OD UL. RODZINY RAJKOWSKICH DO UL. JASNEJ POLEGAJĄCA NA PRZEBUDOWIE JEZDNI, BUDOWIE CHODNIKA I KANALIZACJI DESZCZOWEJ | | | | |
| ADRES INWESTYCJI: | ul. Pawłowska na odcinku od ul. Jasnej do Ul. Rodziny Rajkowskich<br>woj. łódzkie, powiat Piotrków Trybunalski, gmina Piotrków Trybunalski | | | | |
| TREŚĆ RYSUNKU: | PLAN SYTUACYJNY - ETAP II | | | | |
| UMOWA NR: | 15/ZDiUM/DUD/2024 | | | FAZA OPRACOWANIA: | COR |
| DATA OPRACOWANIA: | LISTOPAD 2025 | SKALA: | 1:500 | NR RYSUNKU: | 4 |
| IMIĘ I NAZWISKO | BRANŻA | NR UPRAWNIEŃ | | PODPIS | |
| mgr inż. Marcin Maj | drogowa | spec. drogowa<br>LOD/4470/PWBD/21 | | | |

PRAWA AUTORSKIE ZASTRZEŻONE
Dokonywanie zmian, poprawek, skreśleń itp. oraz kopiowanie i rozpowszechnianie bez zgody jednostki autorskiej jest niedozwolone