
Profil podłużny - ul. Pawłowska rów projektowany

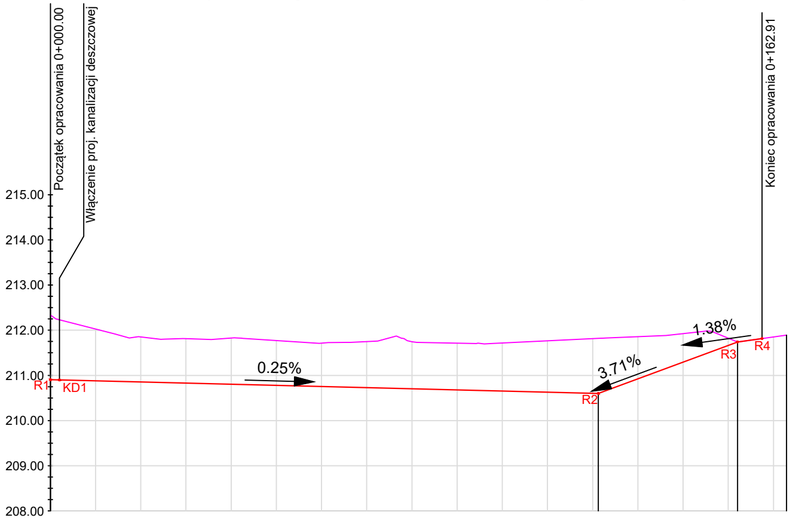

Skala 1:100 / 1:1000
Poziom odniesienia :

| | | |