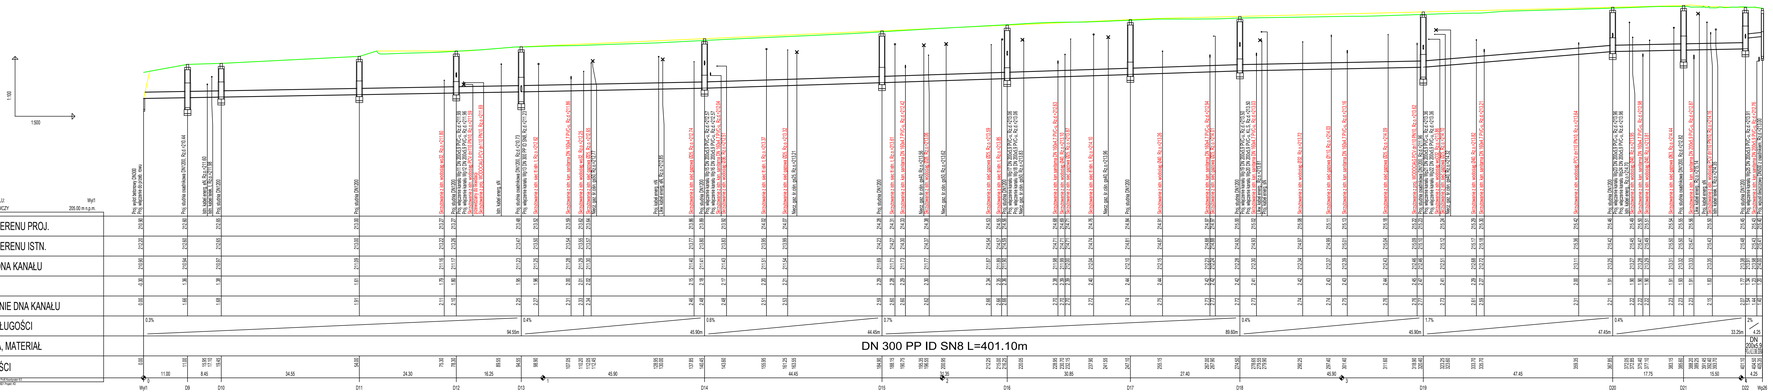


LEGENDA:

- TEREN ISTNIEJĄCY
- TEREN PROJEKTOWANY

UWAGA:
1. Przed przystąpieniem do realizacji robót wykonać odkrywkę miejsc włączeń istn. odcinków kanalizacji deszczowej, celem weryfikacji jej rzeczywistej lokalizacji, rzędnej wysokościowej, materiału oraz średnicy.
2. W miejscach skrzyżowań odcinków kanalizacji deszczowej z istniejącym lub projektowanym podziemnym uzbrojeniem terenu należy wykonać wykopy ręcznie celem weryfikacji rzędnych i średnic istniejących sieci.
3. Nie wyłącza się istnienia niezinwentaryzowanego na mapie uzbrojenia terenu.

INWESTOR:	ZARZĄD DRÓG I UTRZYMANIA MIASTA UL. KASZTANOWA 31, 97-300 PIOTRKÓW TRYBUNALSKI
ZAMAWIAJĄCY:	ZARZĄD DRÓG I UTRZYMANIA MIASTA UL. KASZTANOWA 31, 97-300 PIOTRKÓW TRYBUNALSKI
PROJEKTANT:	„SOCHOR" INŻYNIERIA DROGOWA MARCIN MAJ Sp. Z o. o. ul. Warszawska 82 64-867 Łubi tel. 691-040-459 e-mail: marcin.maj@sochor.pl strona: www.inzynieriasochor.pl
NAZWA INWESTYCJI:	PRZEBUDOWA UL. PAWŁOWSKIEJ W PIOTRKOWIE TRYB. OD UL. RODZINY RAJKOWSKICH DO UL. JASNEJ POŁĄCZAJĄCA NA PRZEBUDOWIE JEDNI BUDOWIE CHODNIKA I KANALIZACJI DESZCZOWEJ
ADRES INWESTYCJI:	UL. Pawłowska na odcinku od ul. Jasnej do Ul. Rodziny Rajkowskich woj. łódzkie, powiat Piotrków Trybunalski, gmina Piotrków Trybunalski
TREŚĆ RYSUNKU:	PROFILE PODŁUŻNE KANALIZACJI DESZCZOWEJ
UMOWA NR:	15/ZDIUM/DUD/2024 — FAZA OPRACOWANIA: PTW
DATA OPRACOWANIA:	LISTOPAD 2025 — SKALA: 1:100 / 1:500 — NR RYSUNKU: 2.1
IMIĘ I NAZWISKO	BRANŻA — NR UPRAWNIEŃ — PODPIS
mgr inż. Michał Kozlarski	sanitarna — LUDO/4029/PWBS/21	
PRAWA AUTORSKIE ZASTRZEŻONE	Dokonywanie przer., przeróbek, skreśleń itp. oraz kopiowanie i rozpowszechnianie bez zgody jednostki autorskiej jest niedozwolone	