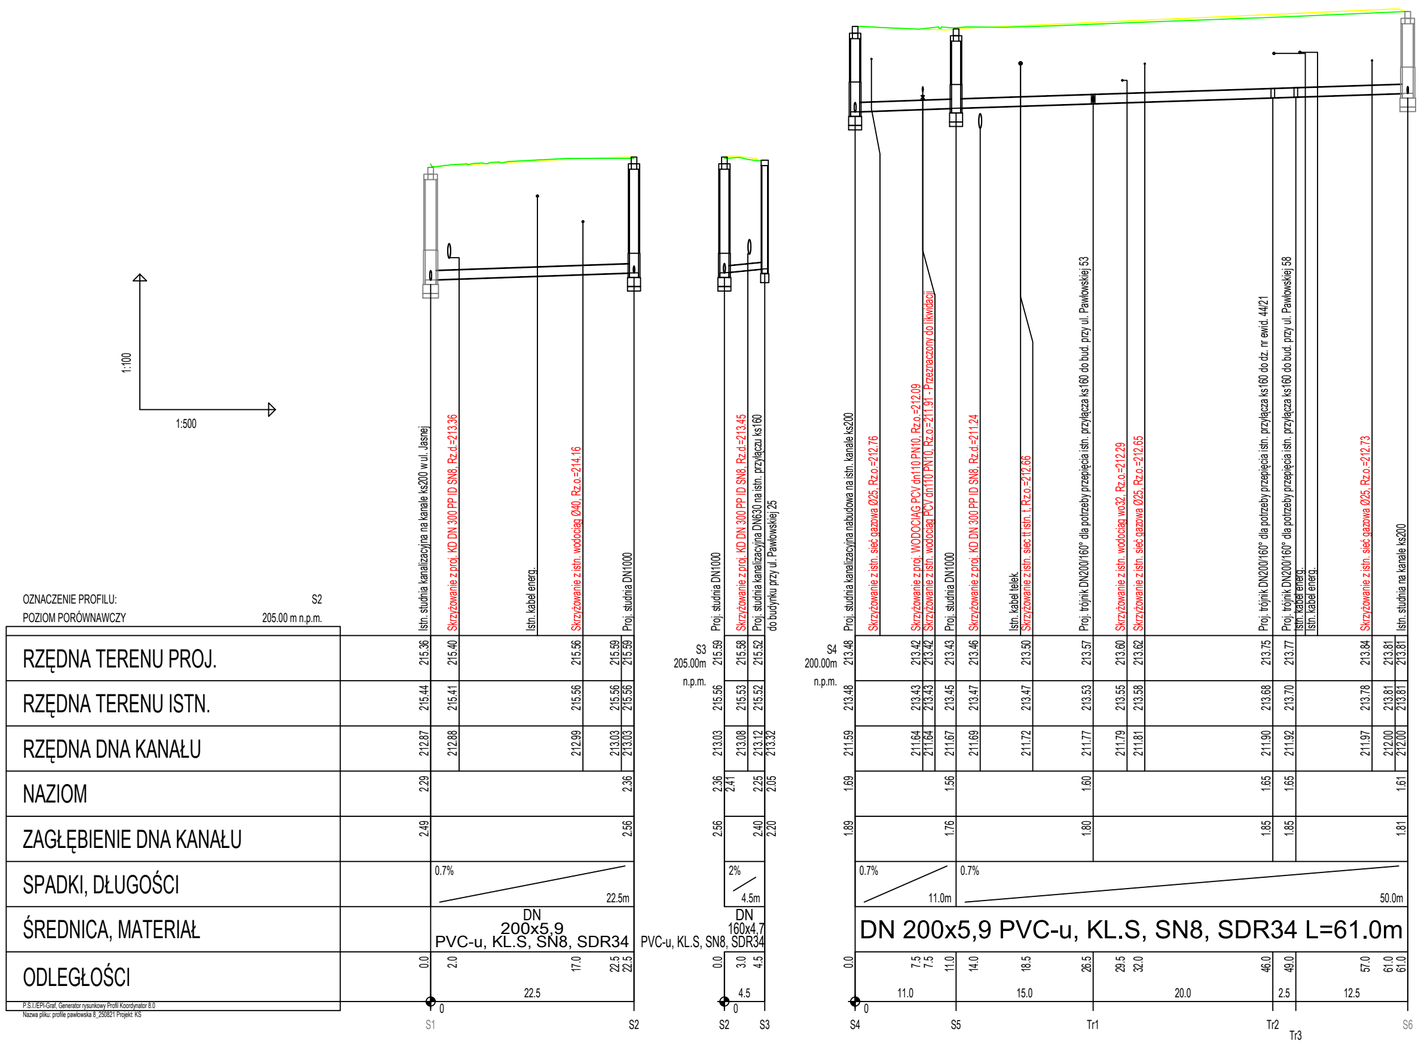


P.S.I.IEPI-Graf, Generator rysunkowy Profili Koordynator 8.0
Nazwa pliku: profile pawłowska 8_250821 Projekt: KS

LEGENDA:

TEREN ISTNIEJĄCY

TEREN PROJEKTOWANY

UWAGA:
1. Przed przystąpieniem do realizacji robót wykonać odkrywkę miejsc włączeń istn. odcinków kanalizacji sanitarnej celem weryfikacji jej rzeczywistej lokalizacji, rzędnej wysokościowej, materiału oraz średnicy.
2. W miejscach skrzyżowań odcinków kanalizacji sanitarnej z istniejącym lub projektowanym podziemnym uzbrojeniem terenu należy wykonać wykopy ręcznie celem weryfikacji rzędnych i średnic istniejących sieci.
3. Nie wyklucza się istnienia niezinwentaryzowanego na mapie uzbrojenia terenu.

INWESTOR:	ZARZĄD DRÓG I UTRZYMANIA MIASTA UL. KASZTANOWA 31, 97-300 PIOTRKÓW TRYBUNALSKI				
ZAMAWIAJĄCY:	ZARZĄD DRÓG I UTRZYMANIA MIASTA UL. KASZTANOWA 31, 97-300 PIOTRKÓW TRYBUNALSKI				
PROJEKTANT:	SOCHOR „SOCHOR" INŻYNIERIA DROGOWA MARCIN MAJ Sp. Z o. o. ul. Maratońska 82 94-007 Łódź tel. 691-948-659 e-mail: marcin.maj@sochor.pl strona: www.idmmsochor.pl				
NAZWA INWESTYCJI:	PRZEBUDOWA UL. PAWŁOWSKIEJ W PIOTRKOWIE TRYB. OD UL. RODZINY RAJKOWSKICH DO UL. JASNEJ POLEGAJĄCA NA PRZEBUDOWIE JEZDNI, BUDOWIE CHODNIKA I KANALIZACJI DESZCZOWEJ				
ADRES INWESTYCJI:	UL. Pawłowska na odcinku od ul. Jasnej do Ul. Rodziny Rajkowskich woj. łódzkie, powiat Piotrków Trybunalski, gmina Piotrków Trybunalski				
TREŚĆ RYSUNKU:	PROFILE PODŁUŻNE KANALIZACJI SANITARNEJ				
UMOWA NR:	15/ZDiUM/DUD/2024			FAZA OPRACOWANIA:	PTW
DATA OPRACOWANIA:	LISTOPAD 2025	SKALA:	1:100 1:500	NR RYSUNKU:	2.1
IMIĘ I NAZWISKO	BRANŻA	NR UPRAWNIEŃ		PODPIS	
mgr inż. Michał Koziarski	sanitarna	spec. sanitarna LOD/4420/PWBS/21			

PRAWA AUTORSKIE ZASTRZEŻONE
Dokonywanie zmian, poprawek, skreśleń itp. oraz kopiowanie i rozpowszechnianie bez zgody jednostki autorskiej jest niedozwolone