
SCHEMAT MONTAŻOWY RURY OSŁONOWEJ NA PROJEKTOWANYM WODOCIĄGU

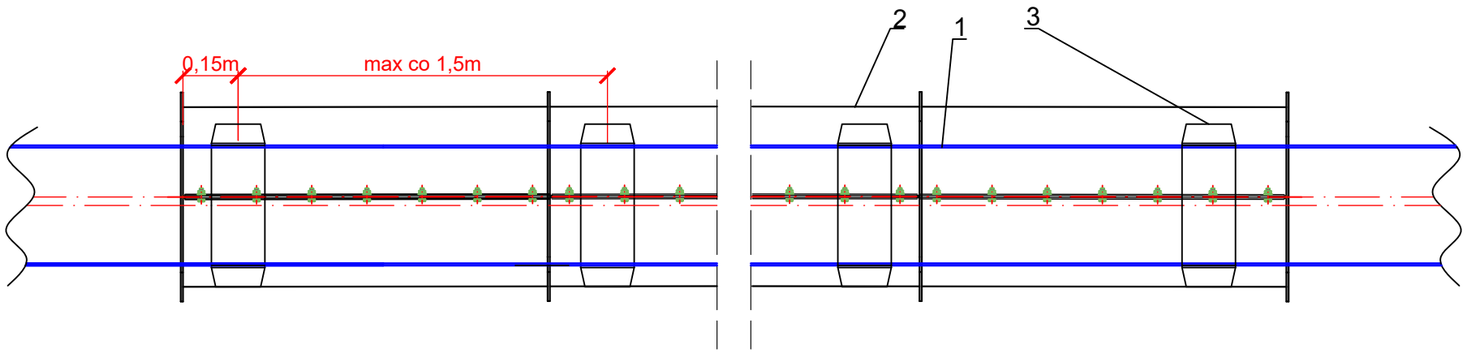

OZNACZENIA:

1 - PROJ. WODOCIĄG w110 PCV

2 - PROJ. RURA OCHRONNA PE100 SDR17

3 - PŁOZY DYSTANSOWE

PROJEKTOWANE RURY

Lp.	Rura przewodowa	Rura osłonowa	Rodzaj płozy dystansowej			
			Typ	Długość przepustu [m]	Ilość obwodów [szt.]	Ilość elementów [szt.]
1	DN110 PCV	DN200 PE100	BR/25	5,00	4	10
2	DN110 PCV	DN200 PE100	BR/25	11,50	11	10
3	DN110 PCV	DN200 PE100	BR/25	9,50	9	10

UWAGI:

1. PŁOZY CENTRUJACE NALEŻY UKŁADAĆ W ROZSTAWIE MAX. CO 1,5M PRZY ZACHOWANIU WYMAGANEJ ODLEGŁOŚCI 0,15M OD POCZĄTKU I KOŃCA RURY OCHRONNEJ.
2. KOŃCE RURY OCHRONNEJ NALEŻY USZCZELNIĆ Z WYKORZYSTANIEM PIANY PUR.

INWESTOR:	ZARZĄD DRÓG I UTRZYMANIA MIASTA UL. KASZTANOWA 31, 97-300 PIOTRKÓW TRYBUNALSKI				
ZAMAWIAJĄCY:	ZARZĄD DRÓG I UTRZYMANIA MIASTA UL. KASZTANOWA 31, 97-300 PIOTRKÓW TRYBUNALSKI				
PROJEKTANT:	SOCHOR	,,SOCHOR" INŻYNIERIA DROGOWA MARCIN MAJ Sp. Z o. o. ul. Maratońska 82 94-007 Łódź		tel. 691-948-659 e-mail: marcin.maj@sochor.pl strona: www.idmmsochor.pl	
NAZWA INWESTYCJI:	PRZEBUDOWA UL. PAWŁOWSKIEJ W PIOTRKOWIE TRYB. OD UL. RODZINY RAJKOWSKICH DO UL. JASNEJ POLEGAJĄCA NA PRZEBUDOWIE JEZDNI, BUDOWIE CHODNIKA I KANALIZACJI DESZCZOWEJ				
ADRES INWESTYCJI:	UL. Pawłowska na odcinku od ul. Jasnej do Ul. Rodziny Rajkowskich woj. łódzkie, powiat Piotrków Trybunalski, gmina Piotrków Trybunalski				
TREŚĆ RYSUNKU:	SCHEMAT RURY OSŁONOWEJ				
UMOWA NR:	15/ZDiUM/DUD/2024			FAZA OPRACOWANIA:	PTW
DATA OPRACOWANIA:	LISTOPAD 2025	SKALA:	----	NR RYSUNKU:	4.1
IMIĘ I NAZWISKO	BRANŻA	NR UPRAWNIEŃ		PODPIS	
mgr inż. Michał Koziarski	sanitarna	spec. sanitarna LOD/4420/PWBS/21			

PRAWA AUTORSKIE ZASTRZEŻONE

Dokonywanie zmian, poprawek, skreśleń itp. oraz kopiowanie i rozpowszechnianie bez zgody jednostki autorskiej jest niedozwolone