
Słup 24
ST 1-1099
"Pawłowska"
obw. 2

Słup 23
ST 1-1099
"Pawłowska"
obw. 2

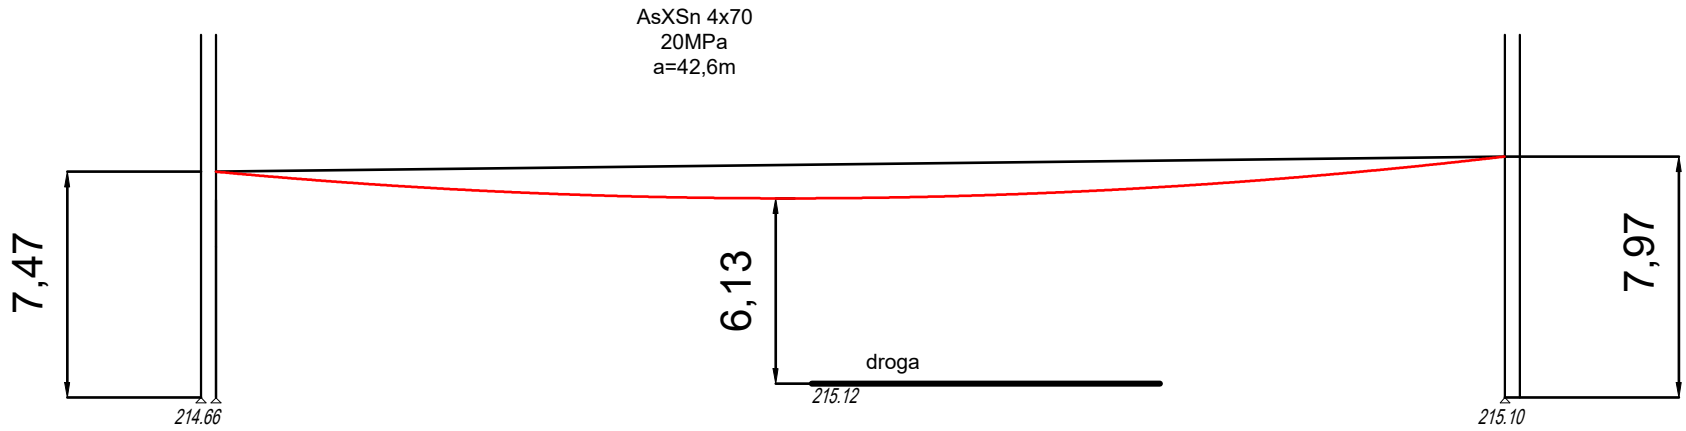


Naprężenia przyłączy na podstawie:

1. ALBUM PROJEKTOWY PRZYŁĄCZY NAPOWIETRZNYCH I KABLOWYCH NISKIEGO NAPIĘCIA – SICAME Polska
2. Katalog linii napowietrznych niskiego napięcia z przewodami samonośnymi o powłoce z polietylenu usieciowanego o przekrojach 25-150mm2 na żerdziach wirowanych i ŻN

Zwis obliczony dla temperatury +40stC

Rzędne posadowienia obiektów oraz wysokości zawieszenia przewodów na podstawie pomiarów geodezyjnych.

**Dopuszczalna odległosć przewodu od jezdni ze względu na skrajnię drogi równa 5m została zachowana.**