
Ul. Pawłowska
0+128.10

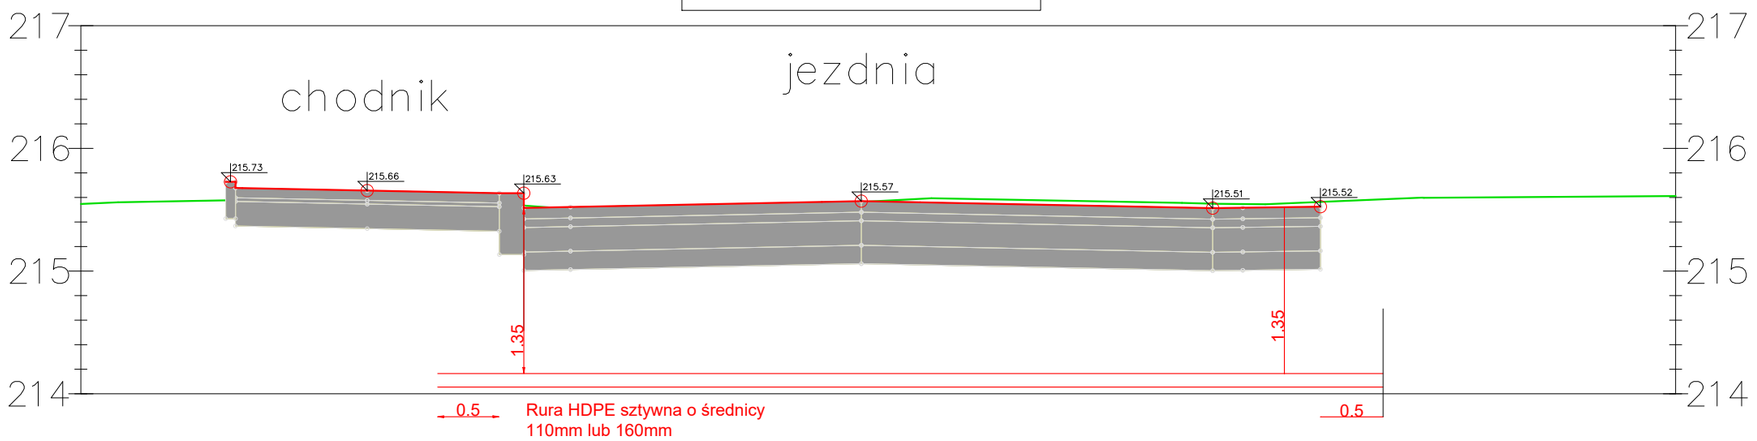

INWESTOR:	ZARZĄD DRÓG I UTRZYMANIA MIASTA UL. KASZTANOWA 31, 97-300 PIOTRKÓW TRYBUNALSKI				
ZAMAWIAJĄCY:	ZARZĄD DRÓG I UTRZYMANIA MIASTA UL. KASZTANOWA 31, 97-300 PIOTRKÓW TRYBUNALSKI				
PROJEKTANT:	SOCHOR **„SOCHOR" INŻYNIERIA DROGOWA MARCIN MAJ Sp. Z o. o.** **ul. Maratońska 82** **94-007 Łódź** **tel. 691-948-659** **e-mail: marcin.maj@sochor.pl** **strona: www.idmmsochor.pl**				
NAZWA INWESTYCJI:	PRZEBUDOWA UL. PAWŁOWSKIEJ W PIOTRKOWIE TRYB. OD UL. RODZINY RAJKOWSKICH DO UL. JASNEJ POLEGAJĄCA NA PRZEBUDOWIE JEZDNI, BUDOWIE CHODNIKA I KANALIZACJI DESZCZOWEJ				
ADRES INWESTYCJI:	UL. Pawłowska na odcinku od ul. Jasnej do Ul. Rodziny Rajkowskich woj. łódzkie, powiat Piotrków Trybunalski, gmina Piotrków Trybunalski				
TREŚĆ RYSUNKU:	Przykładowy przekrój przejścia kablem pod drogą				
UMOWA NR:	15/ZDiUM/DUD/2024			FAZA OPRACOWANIA:	PTW
DATA OPRACOWANIA:	LISTOPAD 2025	SKALA:	1:50	NR RYSUNKU:	zał 2
IMIĘ I NAZWISKO	BRANŻA	NR UPRAWNIEŃ		PODPIS	
dr inż. Artur Klarecki	elektroenergetyczna	spec. instalacyjno-inżynieryjna LOD/4936/PWBE/22			

PRAWA AUTORSKIE ZASTRZEŻONE
Dokonywanie zmian, poprawek, skreśleń itp. oraz kopiowanie i rozpowszechnianie bez zgody jednostki autorskiej jest niedozwolone