ZADASZENIE I SCHODY ZEWNĘTRZNE NR 4

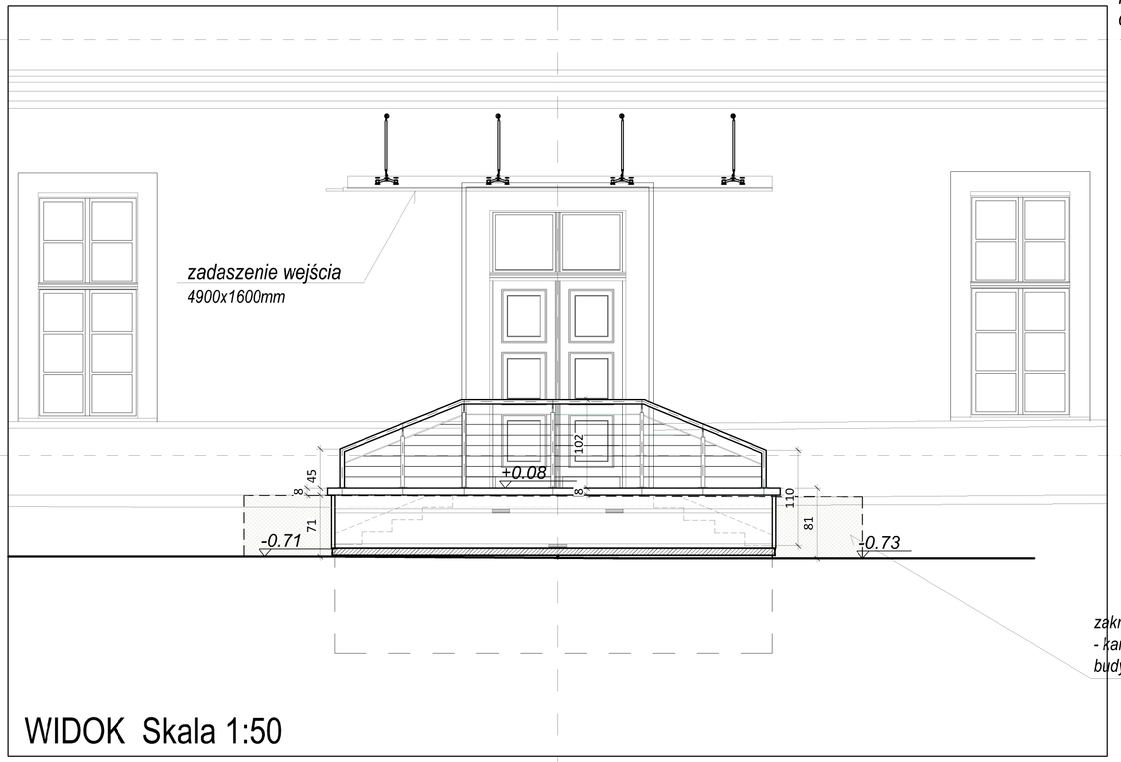

WIDOK Skala 1:50

ZADASZENIE I SCHODY ZEWNĘTRZNE NR 6

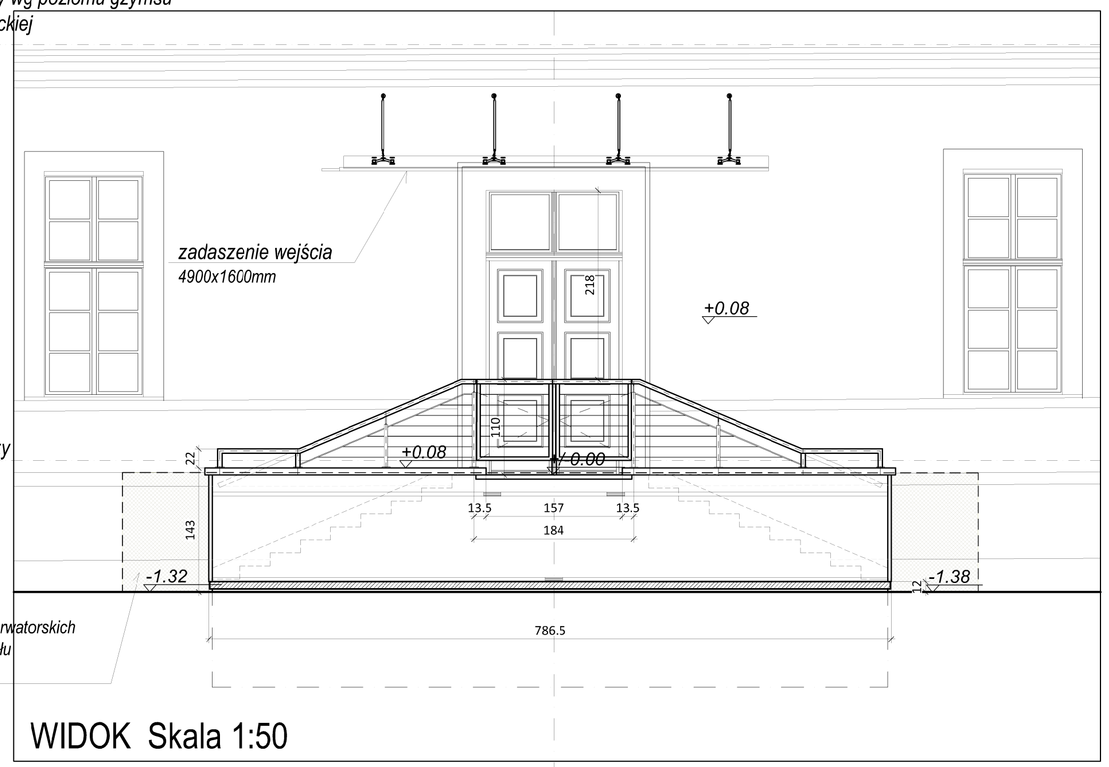

WIDOK Skala 1:50

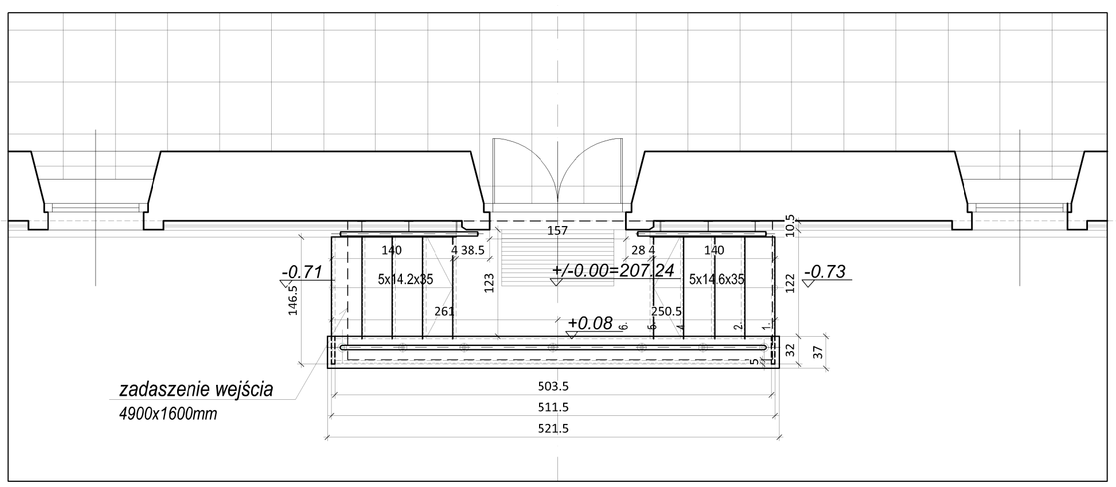

RZUT Skala 1:50

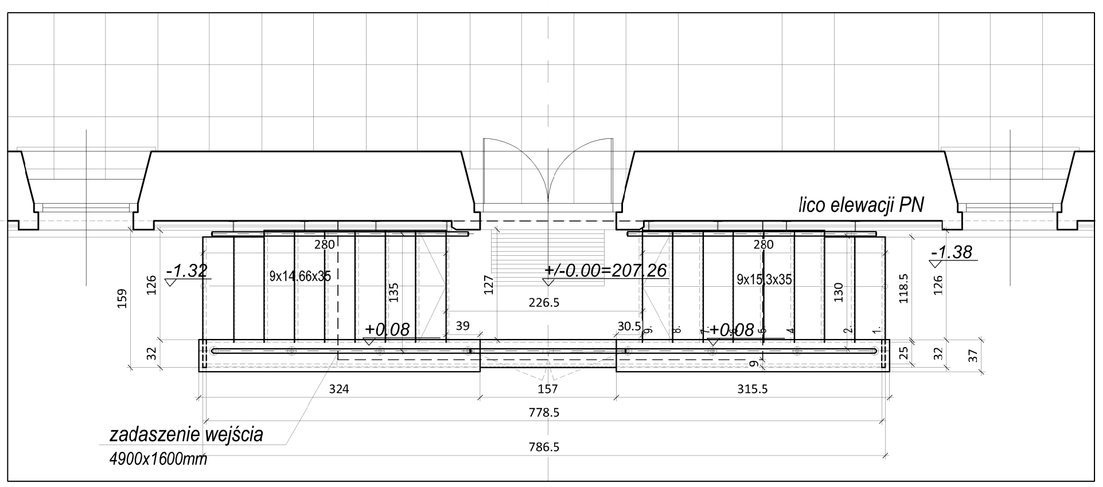

RZUT Skala 1:50

UWAGA: WSZYSTKIE WYMIARY SPRAWDZIĆ I UZGODNIĆ NA BUDOWIE.

Schody zewnętrzne istniejące nr 4,6 - przewidywane prace budowlano - remontowe:

- roboty rozbiórkowe - ze względu na zły stan techniczny schodów przewiduje się rozebranie płyty konstrukcyjnej schodów i spocznika, pozostawiając zewnętrzą boczną ściankę wymurowaną z cegły klinkierowej.
- prace konstrukcyjno - budowlane: konstrukcja schodów zew. dylatowana od ścian elewacji budynku biblioteki. Projektuje się wymurowanie wew. ścian konstrukcyjnych gr. 25 -12cm, z cegły pełnej na zaprawie cementowej, oraz wykonanie żelbetowej monolitycznej płyty schodowo - spocznikowej gr. 12cm na zagęszczonym zasypie pod biegami schodów.
- prace wykończeniowe:
ściany zewnętrzne schodów od strony zewnętrznej i wewnętrznej należy tynkować tynkiem cementowo-wapiennym na siatce rabitza, zatartym na gładko z akcentami poziomych "nutek"/ wgłębień w warstwie tynkarskiej.
W ścianie zewnętrznej w pustej przesIrzeni pod spocznikiem osadzić otwory nawiewno - wywiewne w tym odprowadzające wodę deszczową z wycieraczki osadzonej w płycie spocznika.
- zamontować profilowaną nakrywę ścianki zewnętrznej z piaskowca Długopole o gr.8cm, pod montaż stalowej balustrady, oraz płytę osłonową gr.3-4cm z piaskowca od frontu ściany zewnętrznej schodów.
Nawierzchnia spocznika z płyt 60x60cm - gr.3cm,stopnice o wym. 35x3cm, podstopnice gr. 2cm oraz cokół wys.15cm i gr.2cm z płyt granitu Strzegom, w kolorze jasnym, nawiązującym do wykonanej nawierzchni ścieżek ogrodowych znajdujących się przy budynku biblioteki.
Na spocznku schodów zewnętrznych w nawierzchni z płyt granitowych, należy osadzić wycieraczkę z odprowadzeniem wody opadowej na zewnątrz schodów.
- wykonać balustradę ze stali nierdzewnej z rur ø50 i ø40mm oraz prętów/rurek stalowych ø10mm, o nawierzchni szlifowanej - satynowanej.
- w związku z prowadzonymi pracami remontowo - budowlanymi przy schodach zewnętrznych, proponuje się przeprowadzenie prac konserwatorskich przy kamiennych cokołach budynku biblioteki, na długości schodów zewnętrznych, rozszerzając zakres prac w miarę potrzeby o 1,0m-2,0m po obu stronach biegu schodów.

Zadaszenie przeszklone nad schodami nr 4,6, należy wykonać zgodnie z wytycznymi dla zadaszenia przeszklonego schodów nr 5.;

Obiekt: WOJEWÓDZKA BIBLIOTEKA PUBLICZNA w Krakowie		Nr umowy:
Adres: KRAKÓW , ul. Rajska 1 Działki:125/12, obręb:60, rejon ewidencji Śródmieście		180/2022 z dnia 13.05.2022r.
Projektował: mgr inż. arch.Bożena Stachurska-Oremus upr.UAN 405/88; PSOZ 28/95		
Sprawdził: mgr inż. arch. Franciszek Oremus UAN -upr. 286/89		
Faza: PROJEKT ARCHITEKTONICZNO - BUDOWLANY		Data: 02.2023.
Branża: ARCHITEKTURA		
Temat rysunku : Elewacja PN - od strony Parku Szymborskiej, Zadaszenie systemowe szklane i schody zewnętrzne nr 4,6.	Skala: 1 : 50	Nr rysunku: A-4