# ZADASZENIE WEJŚCIA NR7

## RZUT ZADASZENIA

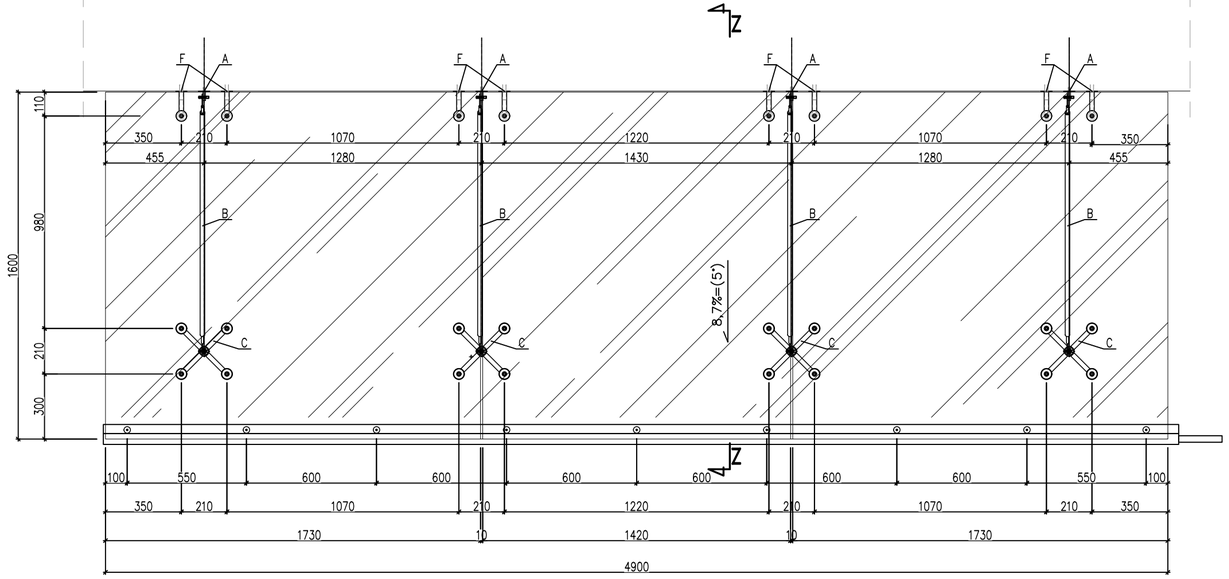


## PRZEKRÓJ Z–Z

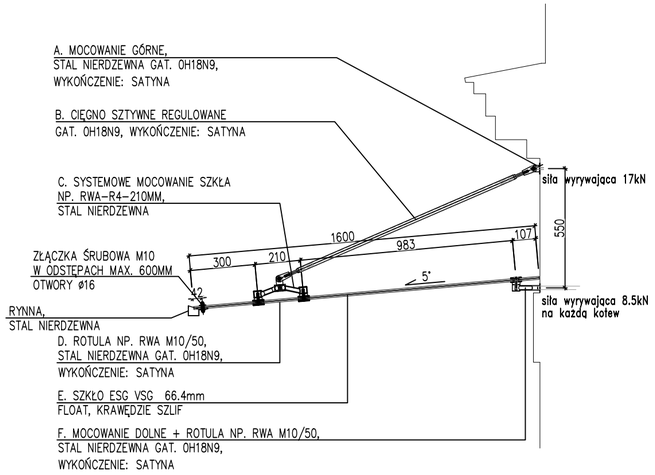


## WIDOK ZADASZENIA

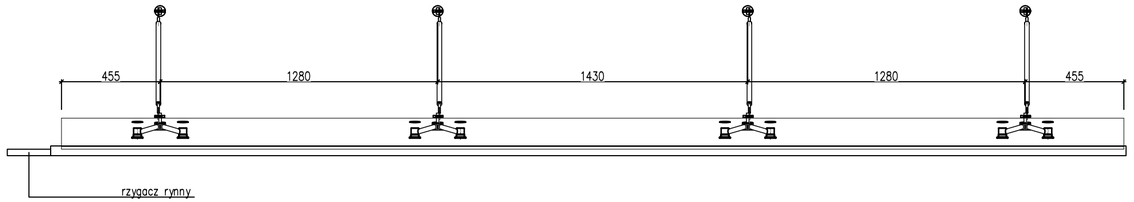


**UWAGI:**

– PRZED REALIZACJĄ NALEŻY WYKONAĆ PRÓBNE BADANIA WYCIĄGANIA KOTEW Z MURU. WYMAGANE SIŁY WYRYWAJĄCE PODANE NA SCHEMATACH KONSTRUKCYJNYCH I W CZĘŚCI OBLICZENIOWEJ.
– PRZYJĘTO SZCZELINY POMIĘDZY TAFLAMI SZKŁA O SZEROKOŚCI 10MM.
– SZYBY USZCZELNIONE SILIKONEM BEZBARWNYM NEUTRALNYM
– PARAMETRY TAFLI SZKLANYCH, ROZMIESZCZENIE OTWORÓW ORAZ WSZYSTKIE ŁĄCZNIKI ZAMOCOWANIA I WYMIARY WG DOKUMENTACJI DOSTAWCY SYSTEMU. DOKUMENTACJĘ POWYŻSZĄ NALEŻY PRZEDŁOŻYĆ PROJEKTANTOWI DO AKCEPTACJI.

| | | |
|---|---|---|
| Obiekt: WOJEWÓDZKA BIBLIOTEKA PUBLICZNA w Krakowie | | Nr umowy: |
| Adres: KRAKÓW , ul. Rajska 1 | | 160/2022 z dnia 16.05.2022r. |
| Działki:125/12, obręb:60, rejon ewidencji Śródmieście | | |
| Projektował: mgr inż. Łukasz Ślaga | upr. Nr MAP/0219/PWBKb/16 | |
| Opracował: mgr inż. Rafał Żabiński | | |
| Sprawdził: mgr inż. Tomasz Sadowski | upr. Nr MAP/0427/PWBKb/21 | |
| Faza: PROJEKT ARCHITEKTONICZNO - BUDOWLANY | | Data: 02.2023. |
| Branża: KONSTRUKCJA | | |
| Temat rysunku : Elewacja PN - zadaszenie nad schodami-wejściem nr 7, od strony Parku W.Szymborskiej | Skala: 1 : 20 | Nr rysunku: K-4 |