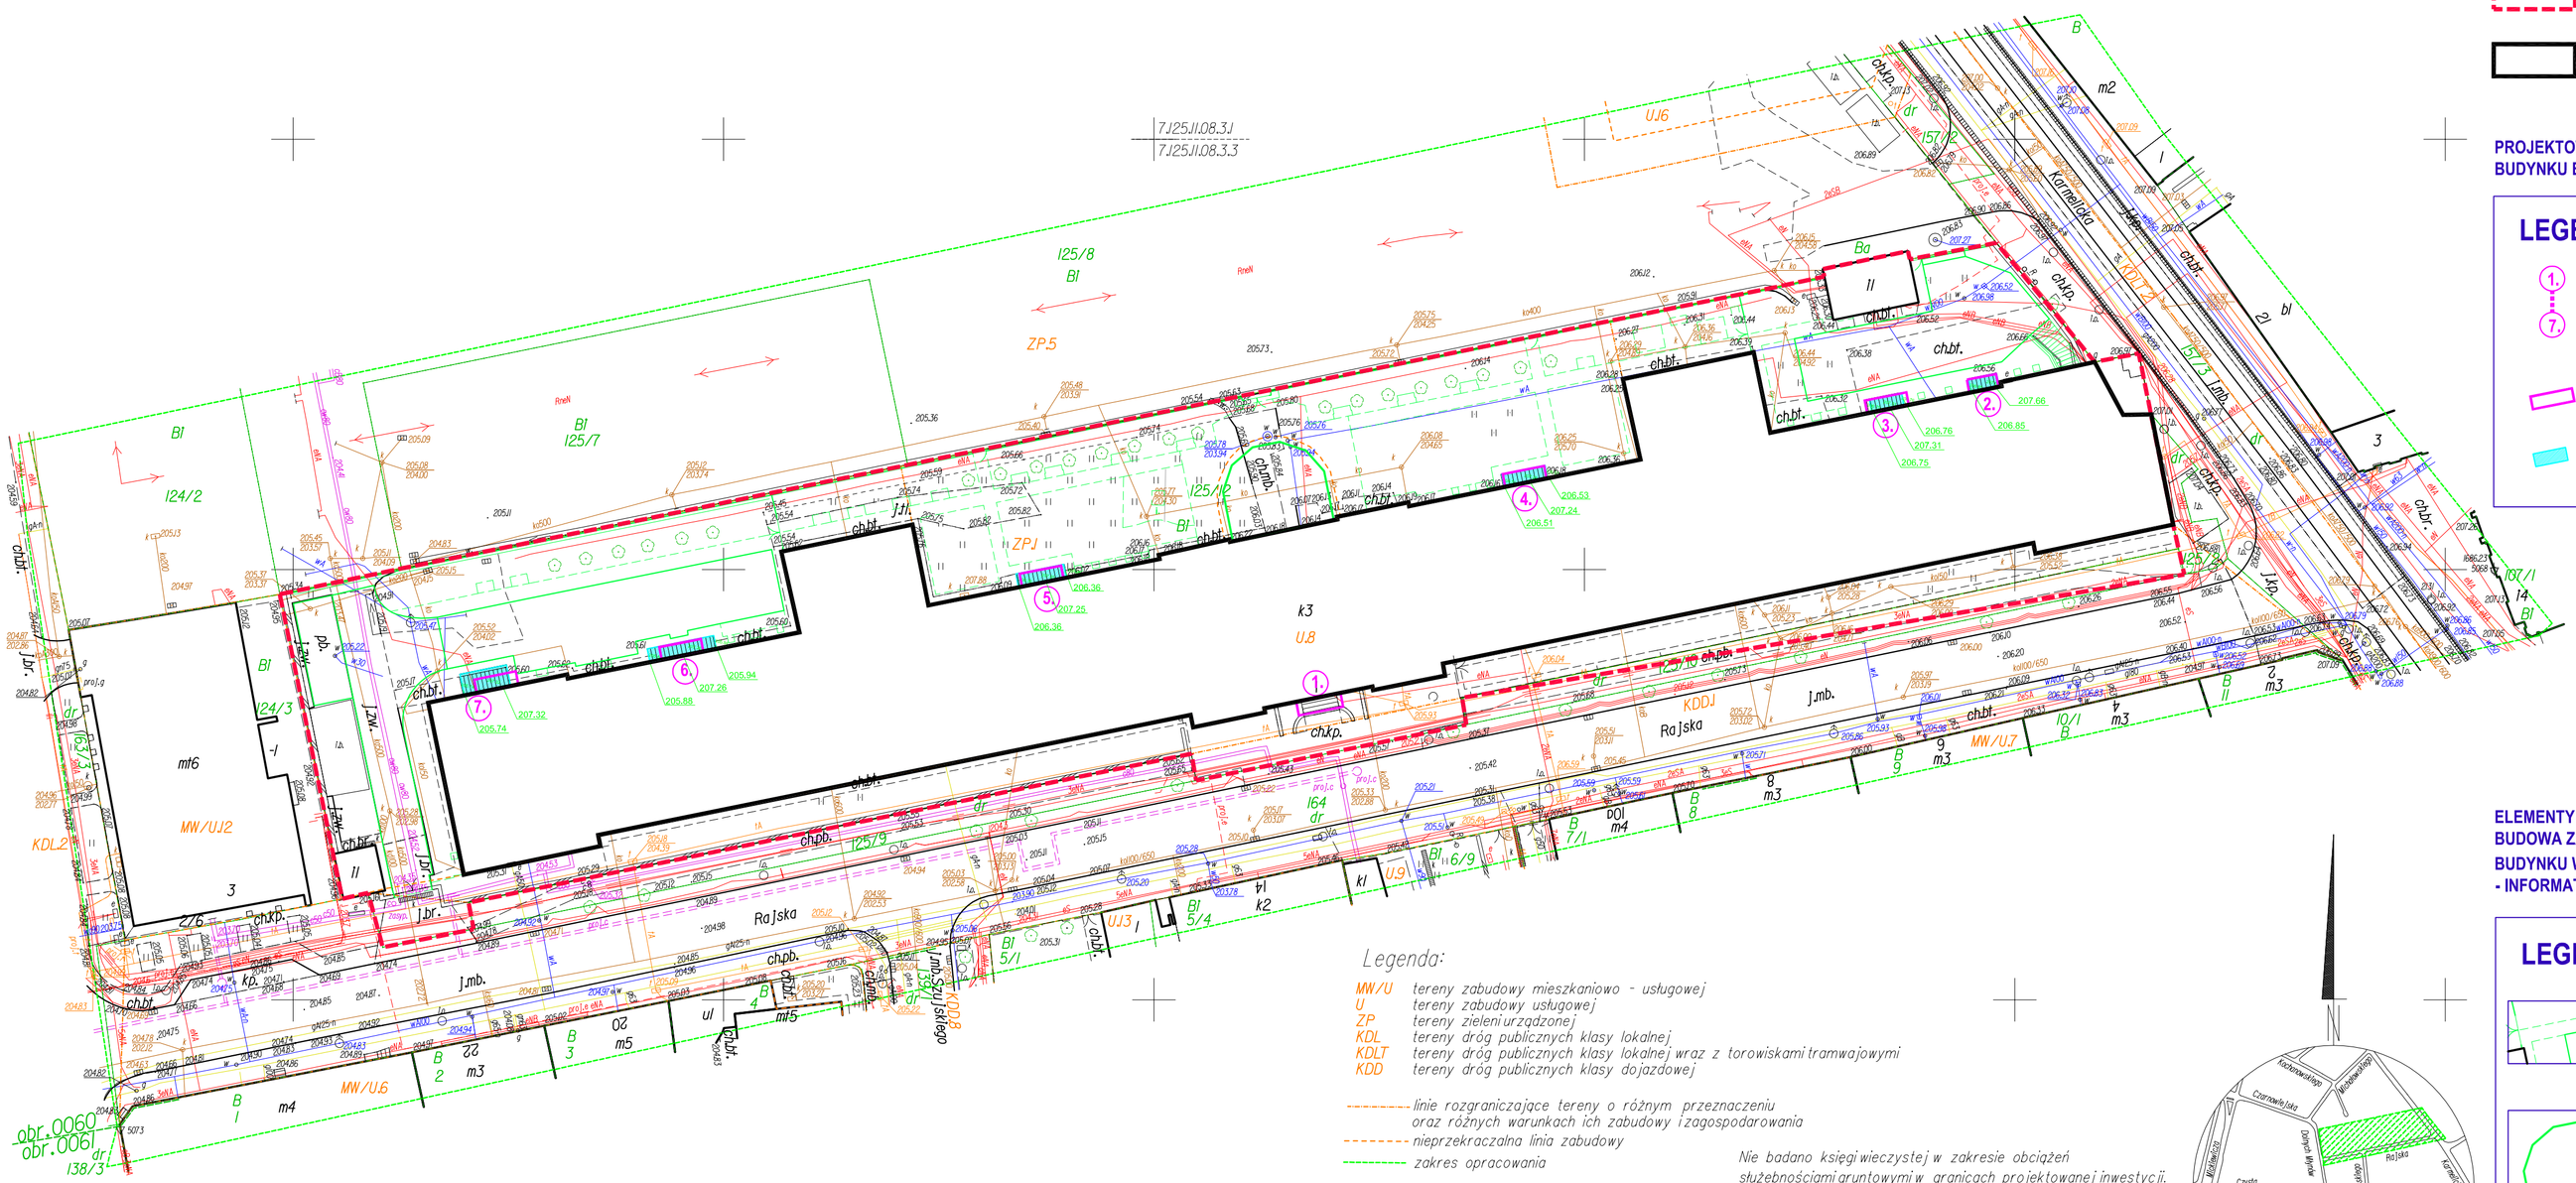

Działka 125/12, obr.60, rejon Śródmieście; własność Wojewódzkiej Biblioteki Publicznej

Budynek - Wojewódzkiej Biblioteki Publicznej

PROJEKTOWANE ELEMENTY ARCHITEKTONICZNE BUDYNKU BIBLIOTEKI w 2023r.

LEGENDA :

1. ... 7. OZNACZENIE - NUMERACJA BUDOWANYCH ZADASZEŃ I REMONTOWANYCH ISTNIEJĄCYCH SCHODÓW ZEWNĘTRZYCH, PRZY WEJŚCIACH/ WYJŚCIACH Z BUDYNKU BIBLIOTEKI

LOKALIZACJA BUDOWANYCH ZADASZEŃ DLA ISTNIEJĄCYCH SCHODÓW ZEWNĘTRZNYCH

LOKALIZACJA I OBRYS REMONTOWANYCH ISTNIEJĄCYCH SCHODÓW ZEWNĘTRZNYCH

ELEMENTY REALIZOWANE w 2022/2023r:
BUDOWA ZAGOSPODAROWANIA TRENU I ROZBUDOWA BUDYNKU WOJEWÓDZKIEJ BIBLIOTEKI PUBLICZNEJ - INFORMATORIUM.

LEGENDA :

ELEMENTY ZAGOSPODAROWANIA TERENU - *nawierzchnie, krawężniki, ogrodzenie, bramy...; W REALIZOWANE w 2023r.*

ROZBUDOWA BUDYNKU BIBLIOTEKI - INFRORMATORIUM; *w realizowane w 2023r.*

206.51 Pomiary geodezyjne wysokościowe schodów i nawierzchni brukowanych ogrodu - *zrealizowne w 2023r.*

Legenda:

MW/U	tereny zabudowy mieszkaniowo - usługowej
U	tereny zabudowy usługowej
ZP	tereny zieleni urządzonej
KDL	tereny dróg publicznych klasy lokalnej
KDLT	tereny dróg publicznych klasy lokalnej wraz z torowiskami tramwajowymi
KDD	tereny dróg publicznych klasy dojazdowej

linie rozgraniczające tereny o różnym przeznaczeniu oraz różnych warunkach ich zabudowy i zagospodarowania

nieprzekraczalna linia zabudowy

zakres opracowania

Nie wyklucza się istnienia w terenie innych nie wykazanych na niniejszej mapie urządzeń podziemnych, które nie były zgłoszone do inwentaryzacji lub o których brak jest informacji w istniejących branżach.

Nie badano księgi wieczystej w zakresie obciążeń służebnościami gruntowymi w granicach projektowanej inwestycji.

Mapa do celów projektowych zawiera projekty sieci uzgodnione w ZUDP.

Mapę wykonano na podstawie mapy numerycznej, mapy ewidencyjnej i pomiaru terenowego.

ID: GD-13.6640.8424.2019

Sekcja 7.125.11.08.3.1, 3.3

MAPA DO CELÓW PROJEKTOWYCH

woj: małopolskie	*pow.: M.Kraków*	*jedn. ewid.: 126105_9 - Śródmieście obr. 0060, 0061- 60, 61*
obiekt: ul. Rajska 1-3	*skala 1:500*	

Prace geodezyjne wykonało:
BIURO GEODEZYJNE Katarzyna Gurgul
31-909 KRAKÓW oś. Na Skarpie 7/23A
tel. 502 328 123, 502 203 234

Nr ks robót. ....48/2019.....
Kraków dnia.....16.10.2019 r.....
Treść mapy zgodna z terenem wg stanu na m-c październik 2019 r.

Układy odniesienia:
poziomy: 2000
wysokościowy: Kronsztadt 86

GEODETA UPRAWNIONY
Nr upr. zaw. 8470
mgr inż. Jerzy Gurgul

Podświadcza się, że niniejszy dokument został opracowany w wyniku prac geodezyjnych i kartograficznych, których rezultaty zawiera operat techniczny wpisany do ewidencji materiałów państwowego zasobu geodezyjnego i kartograficznego
Organ prowadzący państwowy zasób geodezyjny i kartograficzny: PREZYDENT MIASTA KRAKOWA
Identyfikator ewidencyjny materiału zasobu – oznaka tożsamościowa: P.1261.20.19.9025
Data wpisania operatu do ewidencji: 23 PAŹ. 2019
Do ewidencji materiałów zasobu zmiana: tak, nazwisko i podpis osoby reprezentującej organ: z up. PREZYDENTA MIASTA Marcin Krzyworzeka, Główny Specjalista w Wydziale Geodezji

UWAGA:
WSZYSTKIE WYMIARY SPRAWDZIĆ I UZGODNIĆ NA BUDOWIE

Obiekt: WOJEWÓDZKA BIBLIOTEKA PUBLICZNA w Krakowie		Nr umowy:
Adres: KRAKÓW , ul. Rajska 1		160/2022 z dnia 16.05.2022r.
Działka: 125/12, obręb:60, rejon ewidencji Śródmieście		
Projektował: mgr inż. arch.Bożena Stachurska-Oremus upr.UAN 405/88; PSOZ 28/95		
Sprawdził: mgr inż. arch. Franciszek Oremus UAN -upr. 286/88		
Faza: PROJEKT ZAGOSPODAROWANIA TERENU		Data: 02. 2023.
Branża: ARCHITEKTURA		
Temat rysunku: SYTUACJA - lokalizacja ist.schodów zewnętrznych i projektowanych zadaszeń.	Skala: 1 : 500	Nr rysunku: A-1