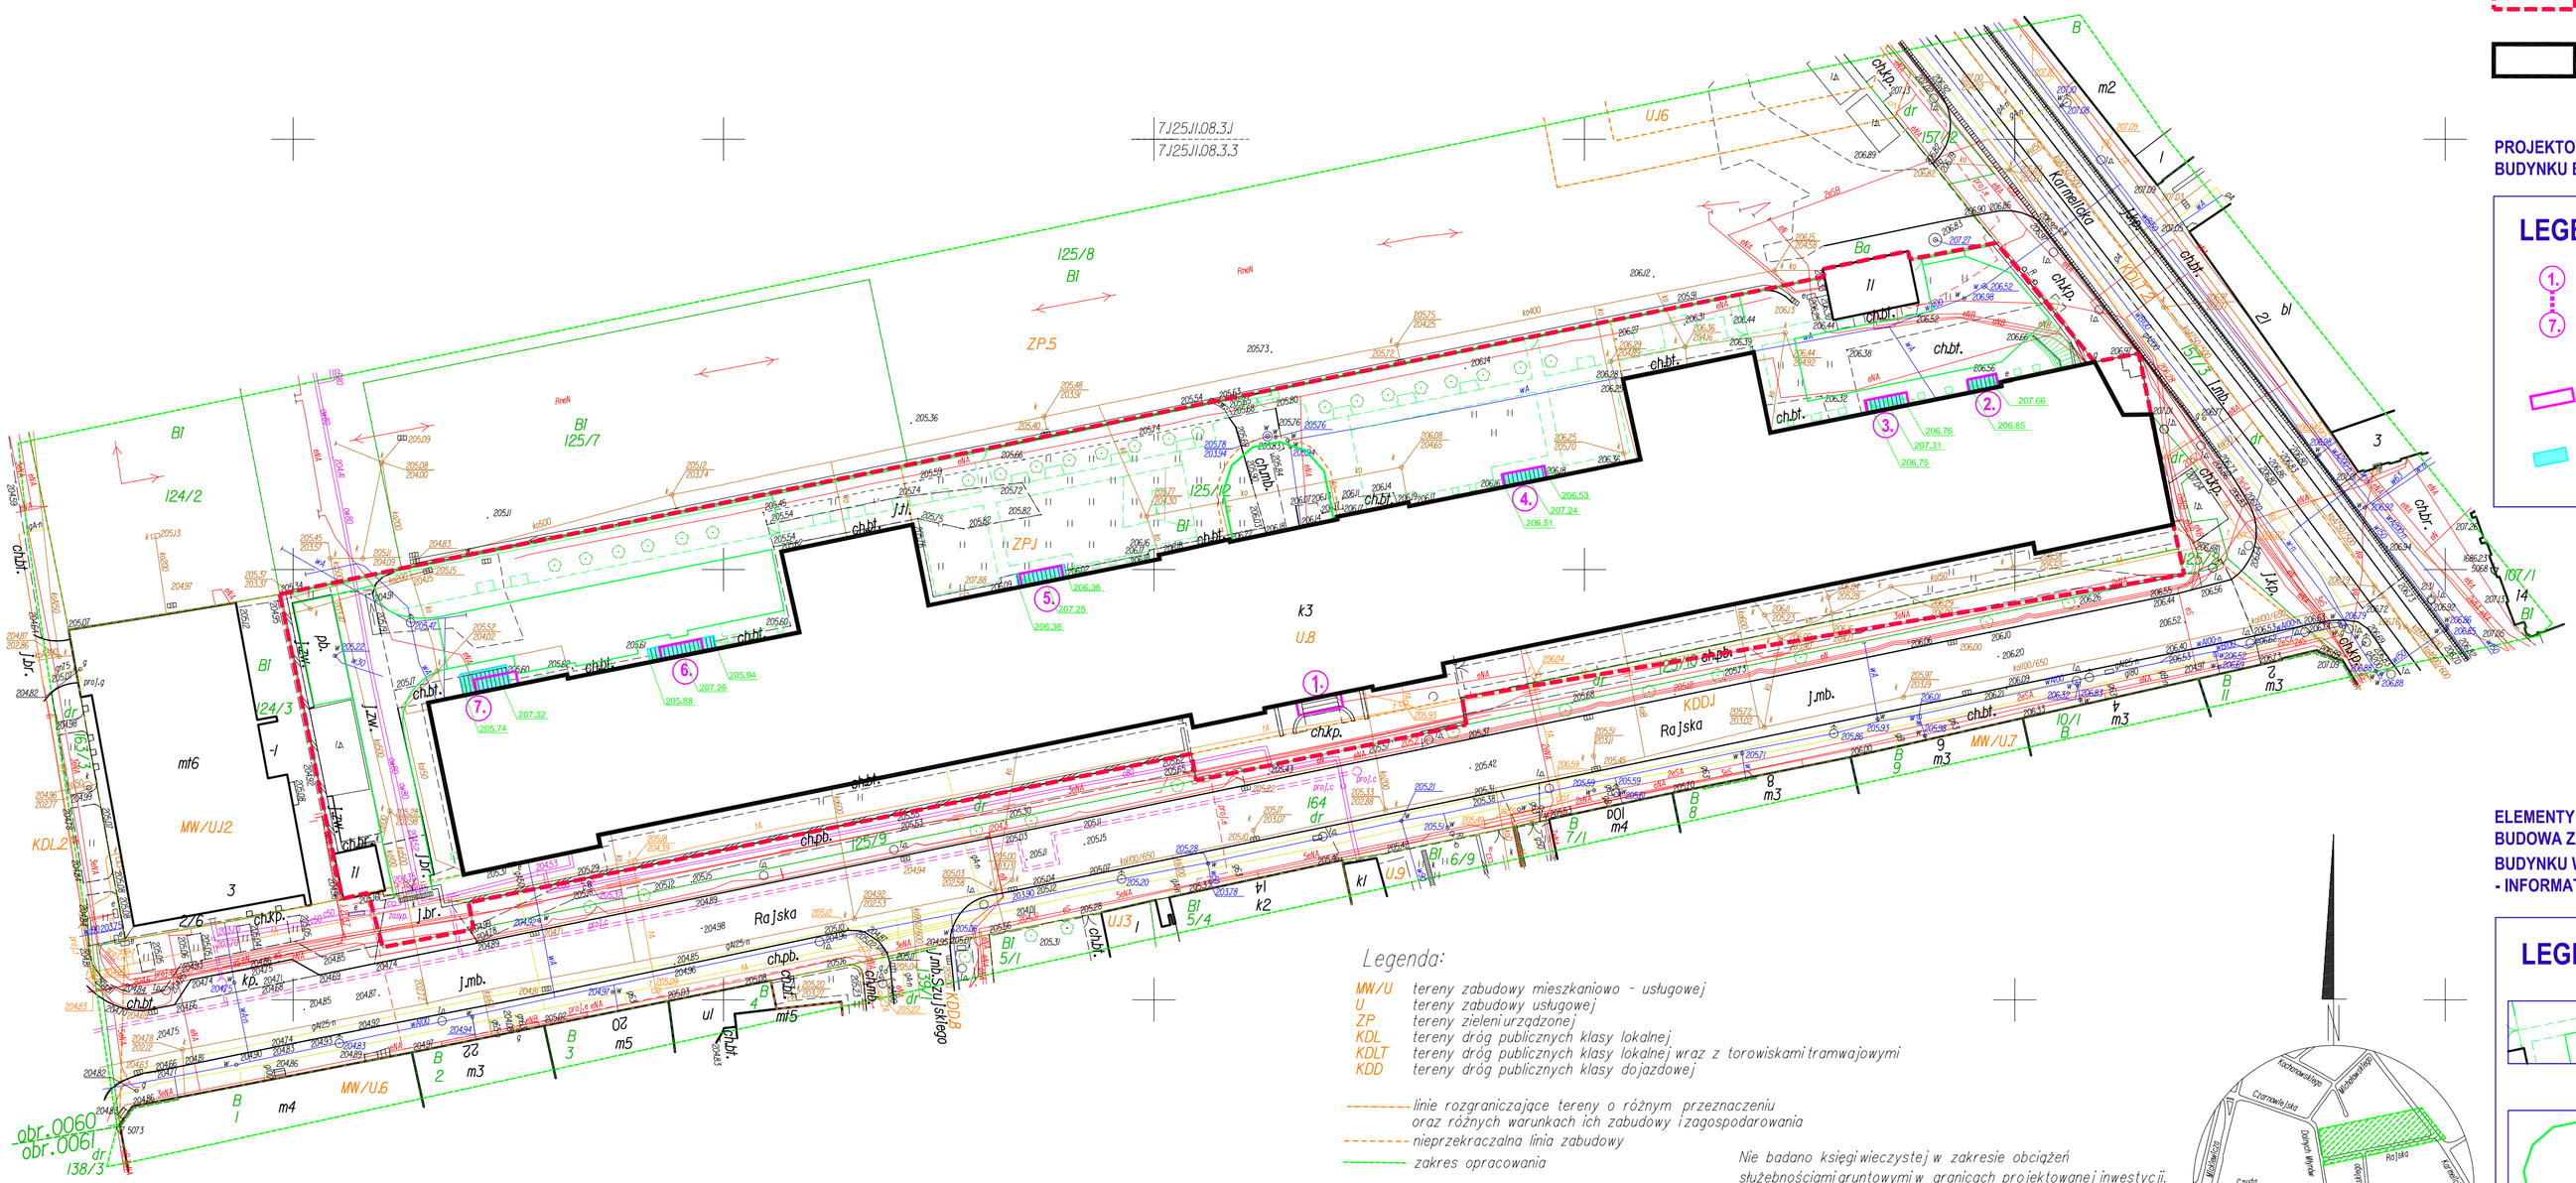
7.J25J1.08.3.J
7.J25J1.08.3.3
UJ6
I25/8
Bl
ZP.5
Bl
I25/7
Bl
I24/2
I25/10
ZPJ
k3
U.8
KDDJ
Rajska
MW/UJ7
MW/UJ2
KDL2
I24/3
m6
I25/9
MW/U6
UJ3
I38/3
obr.0060
obr.0061
Karmelicka
Bl
I25/11
I25/12
