WIDOK NA WEJŚCIE GŁÓWNE
I ZADASZENIE; SKALA 1:50

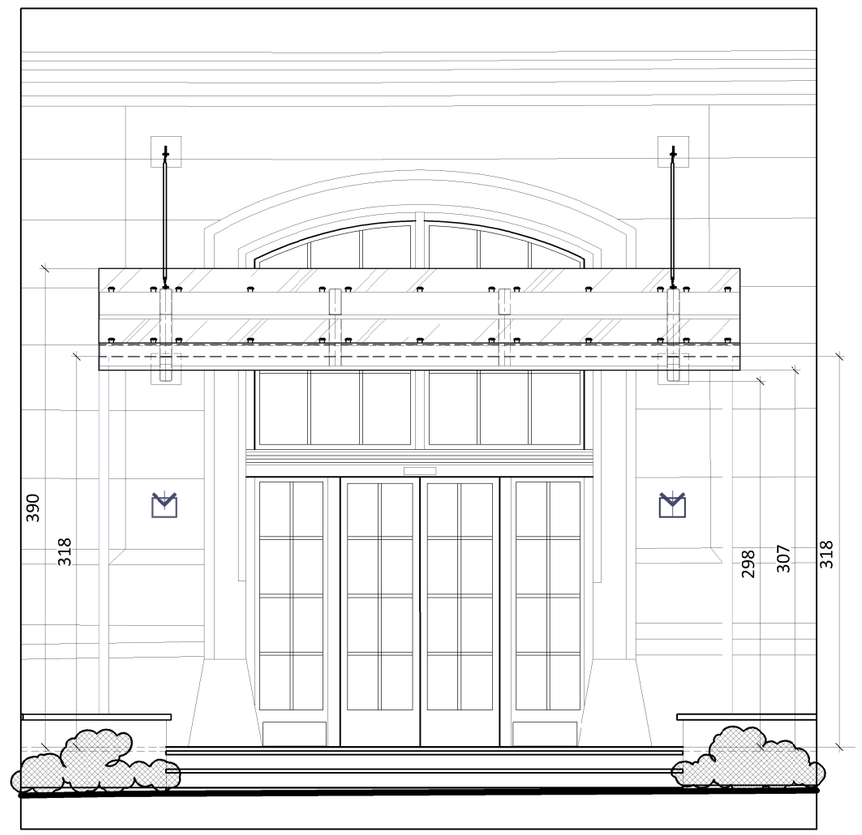

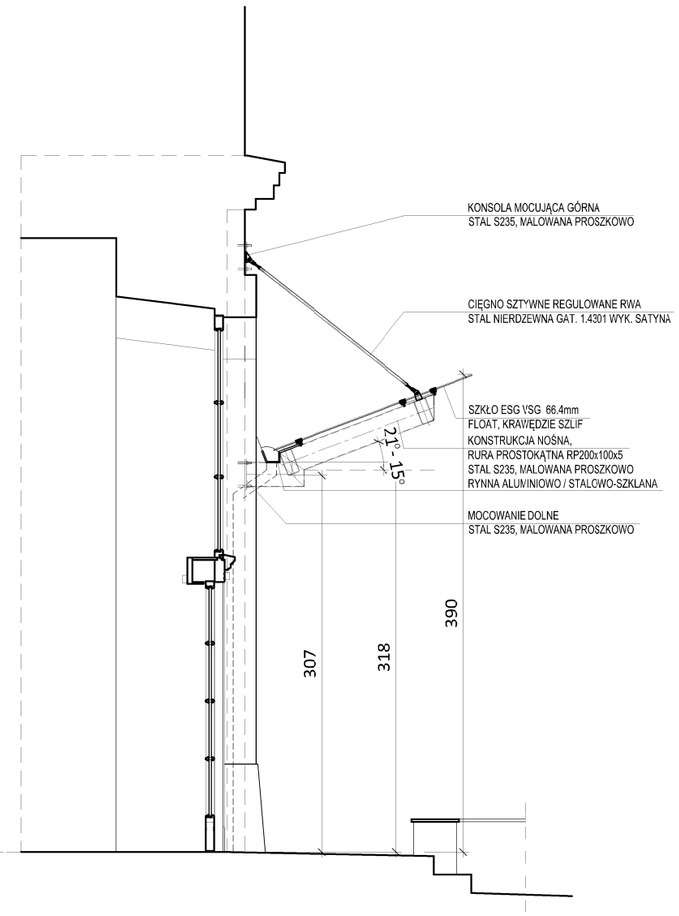

PRZEKRÓJ A-A PRZEZ WEJŚCIE
I ZADASZENIE; SKALA 1:50

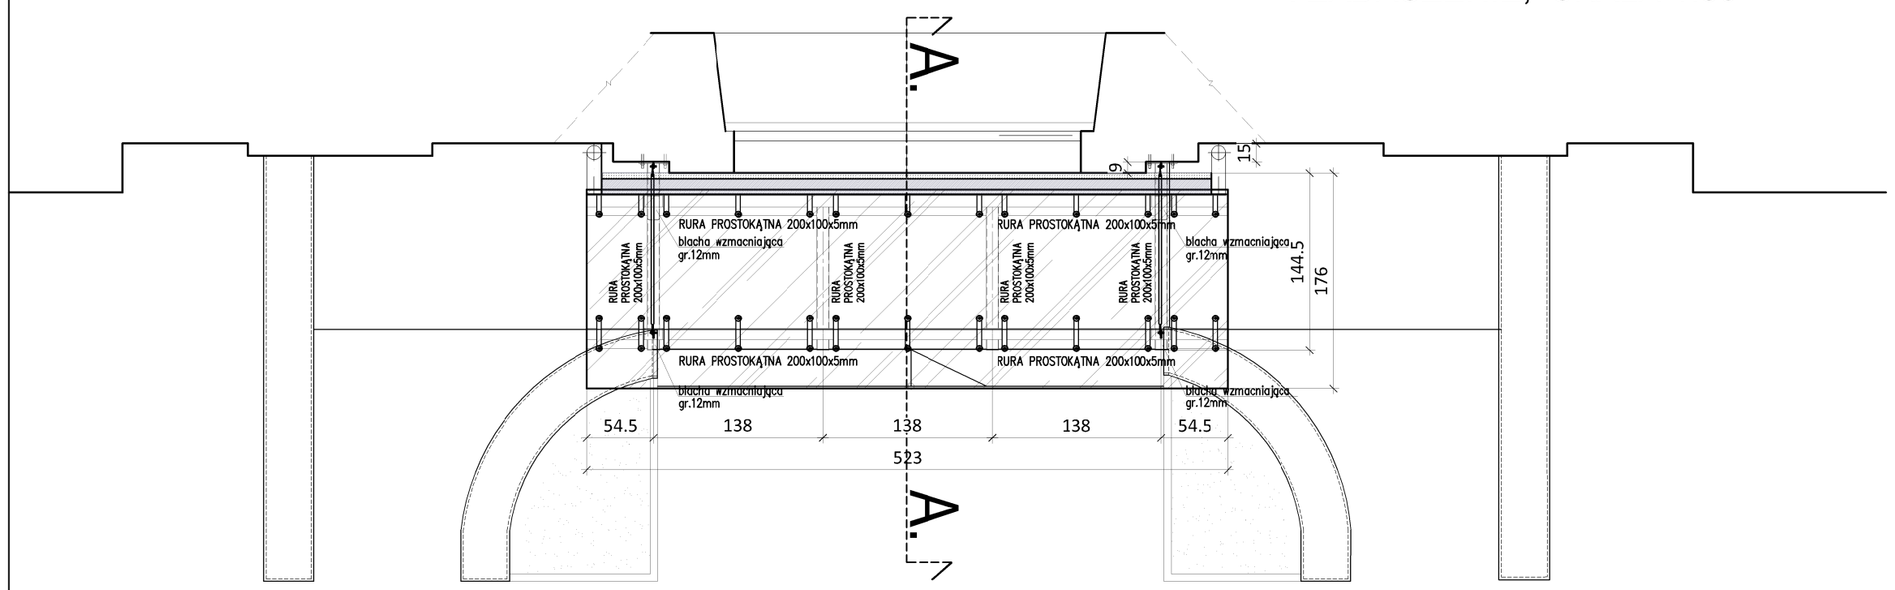

RZUT ZADASZENIA NAD WEJŚCIEM
GŁÓWNYM; SKALA 1:50

Projektowane zadaszenie nad istniejącym wejściem do budynku Wojewódzkiej Biblioteki Publicznej znajdującym się po stronie elewacji PD, od strony ul. Rajskiej 1.

Zadaszenie projektowane indywidualnie, opatre na rozwiązaniach typowych, systemowych:
- konstrukcja z elementów stalowych - stal nierdzewna szlifowana - satynowana,

- zadaszanie szklone szkłem bezpiecznym hartowanym, bezbarwnym.

Szczegóły dotyczące wykończenia elementów stalowych pozostawia się do decyzji inwestora i projektanta po przedstawieniu próbek dostarczonych przez wykonawcę podczas realizacji.

Rynna odwadniająca wg indywidualnego rozawiązania;
wykonana ze stali nierdzewnej/aluminium w ramach konstrukcji zadaszenia, z zabezpieczającą szybą osłonową systemową. Rynna zabezpieczona przed zamarzaniem instalacją kablową elektryczną - grzwczą.

UWAGA:
Elementy konstrujcji zadaszenia zlokalizowanego nad wjściem głównym, należy wykonać zgodnie z PT Konstrukcji,

UWAGA:
WSZYSTKIE WYMIARY SPRAWDZIĆ
I UZGODNIĆ NA BUDOWIE.

Obiekt: WOJEWÓDZKA BIBLIOTEKA PUBLICZNA w Krakowie		Nr umowy:
Adres: KRAKÓW , ul. Rajska 1		160/2022 z dnia 16.05.2022r.
Działki:125/12, obręb:60, rejon ewidencji Śródmieście		
Projektował: mgr inż. arch.Bożena Slachurska-Oremus upr.UAN 405/88; PSOZ 26/95		
Sprawdził: mgr inż. arch. Franciszek Oremus UAN -upr. 283/89		
Faza: PROJEKT TECHNICZNY		Data: 09.2023.
Branża: ARCHITEKTURA		
Temat rysunku : Elewacja PD - projektowane zadaszenie nad głównym wejściem Nr-1: widok, rzut, przekrój A-A	Skala: 1 : 50	Nr rysunku: A-1a