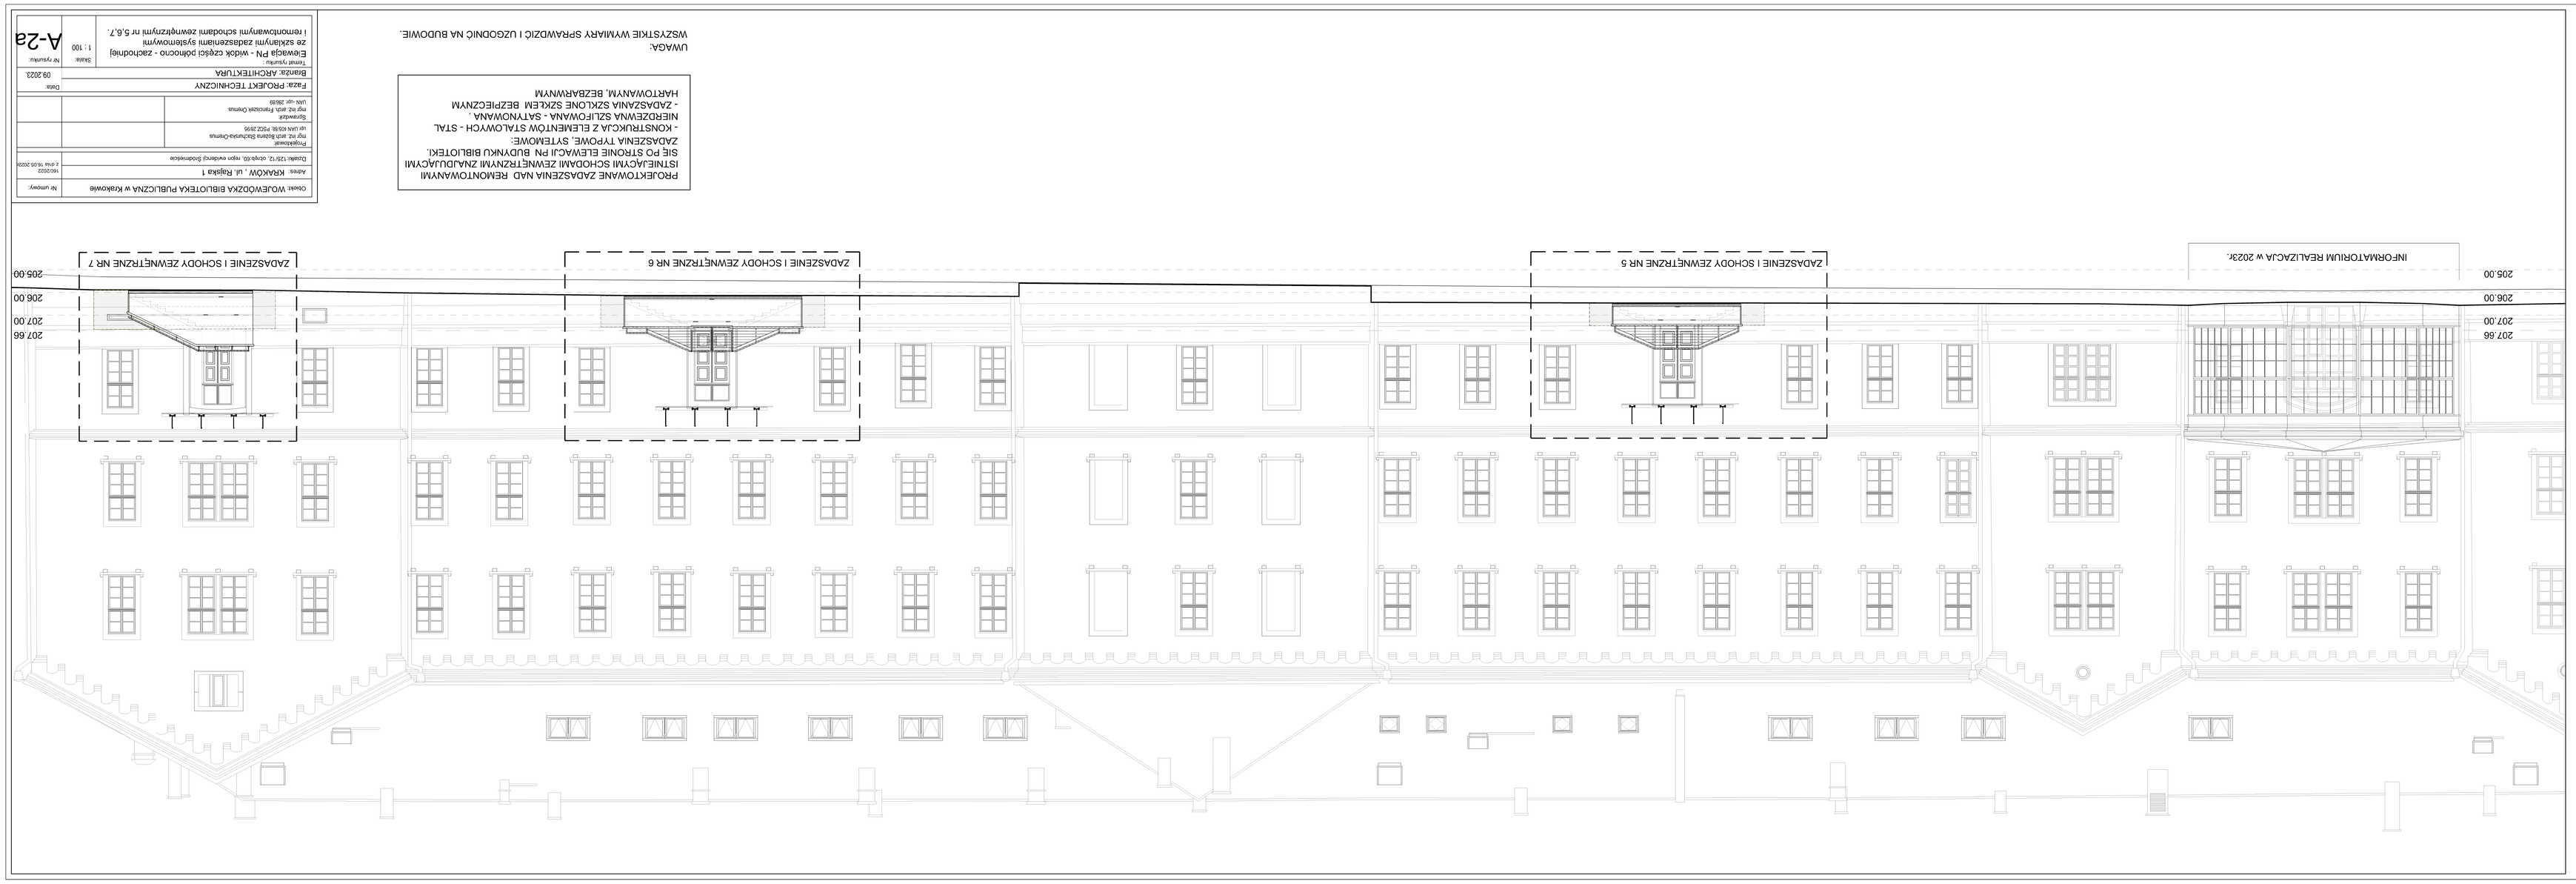

PROJEKTOWANE ZADASZENIA NAD REMONTOWANYMI ISTNIEJĄCYMI SCHODAMI ZEWNĘTRZNYMI ZNAJDUJĄCYMI SIĘ PO STRONIE ELEWACJI PN BUDYNKU BIBLIOTEKI.
ZADASZENIA TYPOWE, SYTEMOWE:
- KONSTRUKCJA Z ELEMENTÓW STALOWYCH - STAL NIERDZEWNA SZLIFOWANA - SATYNOWANA ,
- ZADASZANIA SZKLONE SZKŁEM BEZPIECZNYM HARTOWANYM, BEZBARWNYM

UWAGA:
WSZYSTKIE WYMIARY SPRAWDZIĆ I UZGODNIĆ NA BUDOWIE.

Obiekt: WOJEWÓDZKA BIBLIOTEKA PUBLICZNA w Krakowie	Nr umowy:	
Adres: KRAKÓW , ul. Rajska 1	16/2022	
Działki 125/12, obręb 60, region ewidencji Śródmieście	z dnia 16.05.2022	
Projektował: mgr inż. arch. Bożena Stachurska-Chmura		
mgr UAN 65/81, PSZ 2896		
Sprawdził: mgr inż. arch. Francuzek Chmura		
UAN -ujr 2659		
Faza: PROJEKT TECHNICZNY	Data:	
Branża: ARCHITEKTURA	09.2023.	
Tytuł rysunku: Elewacja PN - widok części północno - zachodniej ze szklanymi zadaszeniami systemowymi i remontowanymi schodami zewnętrznymi nr 5,6,7.	Skala: 1 : 100	Nr rysunku: A-2a