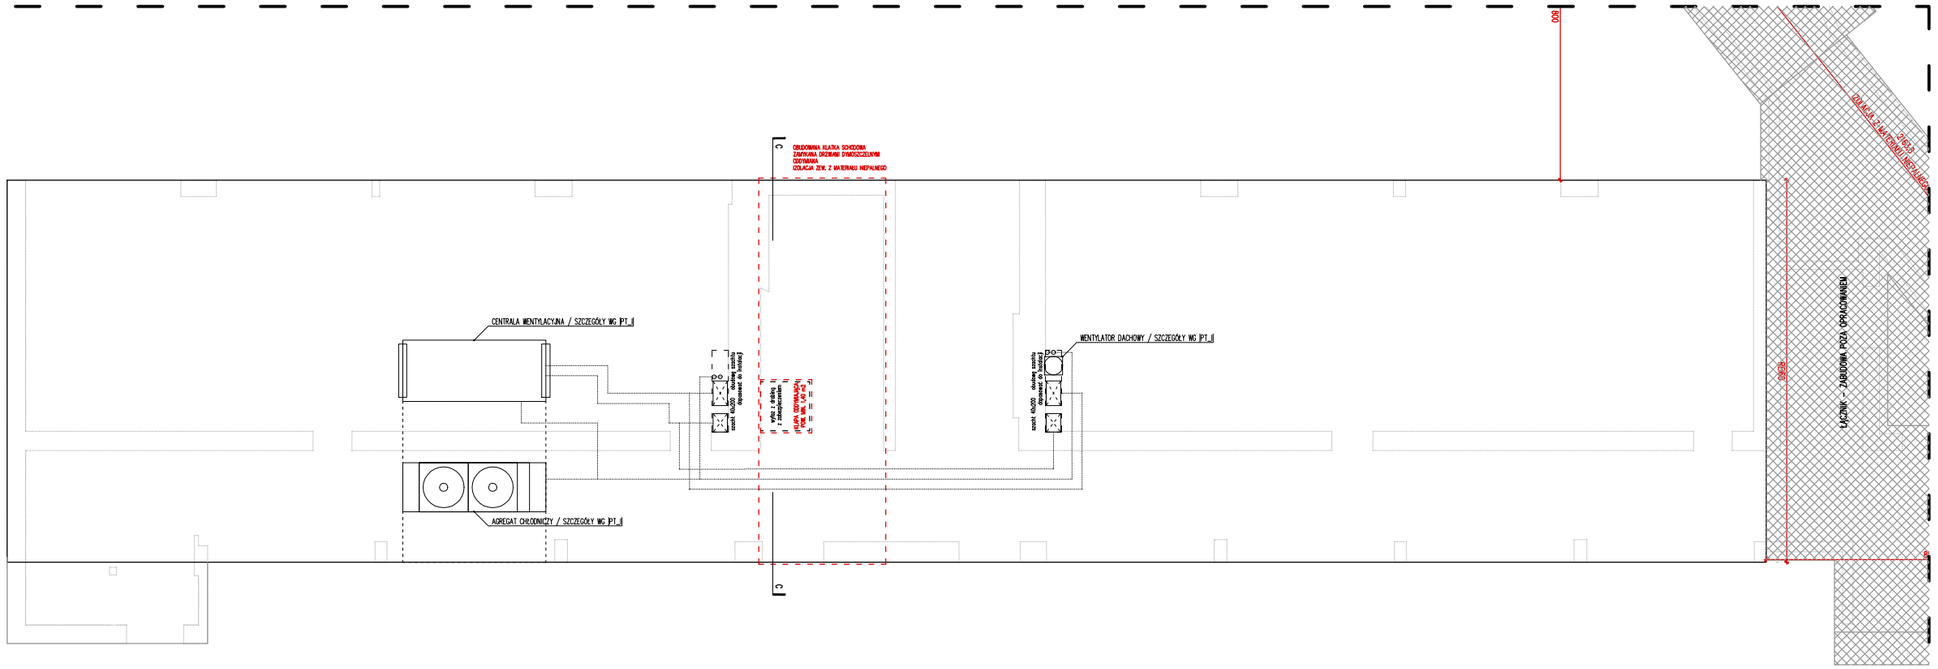

ZAKRES OPRACOWANIA

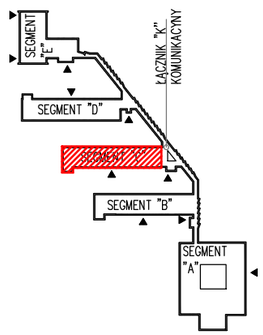

N

LEGENDA

- PRZEGRODY ISTNIEJĄCE
- PROJEKTOWANE ZAMUROWANIA ISTNIEJĄCYCH OTWORÓW
- PRZEGRODY PROJEKTOWANE

UWAGI OGÓLNE

- W SKŁAD SPORZĄDZONEGO PROJEKTU BUDOWLANEGO WCHODZĄ DZIAŁY / TOMY:
  - PROJEKT ARCHITEKTONICZNO–BUDOWLANY |PAB|,
  - ZAŁĄCZNIKI PROJEKTU BUDOWLANEGO |ZAŁ|,
  - PROJEKT TECHNICZNY |PT| – ROZDZIAŁ WG BRANŻ.
- WSZYSTKIE CZĘŚCI / DZIAŁY PROJEKTU BEZWZGLĘDNIE ROZPATRYWAĆ KOMPLEMENTARNIE.
- PODSTAWĘ DLA REALIZACJI FAZY BUDOWLANEJ STANOWI PROJEKT TECHNICZNY I PROJEKT WYKONAWCZY.
- NA RYSUNKU WSKAZANO CZĘŚĆ ELEMENTÓW WYKOŃCZENIOWYCH – SZCZEGÓŁOWE ROZWIĄZANIE WYKOŃCZENIOWE PROJEKTOWANYCH ELEMENTÓW WG CZĘŚCI BUDOWLANO–MATERIAŁOWEJ PROJEKTU ARCHITEKTONICZNO–BUDOWLANEGO |PAB|.
- NA RYSUNKU WSKAZANO CZĘŚĆ ELEMENTÓW KONSTRUKCYJNYCH – SZCZEGÓŁOWE ROZWIĄZANIE KONSTRUKCYJNE PROJEKTOWANYCH ELEMENTÓW WG CZĘŚCI KONSTRUKCYJNEJ PROJEKTU TECHNICZNEGO |PT|.
- NA RYSUNKU WSKAZANO CZĘŚĆ ELEMENTÓW INSTALACYJNYCH – SZCZEGÓŁOWE ROZWIĄZANIA INSTALACYJNE PROJEKTOWANYCH ELEMENTÓW WG CZĘŚCI INSTALACYJNEJ PROJEKTU TECHNICZNEGO |PT|.
- W PRZYPADKU STWIERDZENIA BRAKU ZGODNOŚCI STANU PROJEKTOWANEGO ZE STANEM RZECZYWISTYM (ZASTANYM IN SITU) NALEŻY WSTRZYMAĆ PRACE BUDOWLANE ORAZ POWIADOMIĆ PROJEKTANTA W CELU POTWIERDZENIA PRZYJĘTYCH ROZWIĄZAŃ PROJEKTOWYCH LUB OPRACOWANIA NOWYCH.
- WSZELKIE NIEŚCISŁOŚCI UZGODNIĆ Z PROJEKTANTEM.

STUDIO PROJEKTOWE ADRIAN GAJDA
41 - 940 PIEKARY ŚLĄSKIE; UL. ROŻDZIEŃSKIEGO 2
TEL.: +48 . 502.66.20.20 / EMAIL: ADRIANGAJDA@SPAG.PL

STUDIO PROJEKTOWE
ADRIAN GAJDA

TEMAT / PROJECT:

REMONT I PRZEBUDOWA SEGMENTU B - C - D
BUDYNKU OGÓLNOKSZTAŁCĄCEJ SZKOŁY BALETOWEJ PRZY ULICY CHORZOWSKIEJ 22 W BYTOMIU
(DZIAŁKA NR EWID.: 2047/44, K.M. 9, OBRĘB BYTOM)

PROJEKTOWAŁ:	MGR INŻ. ARCH. ADRIAN GAJDA	NR UPR./EWID.: SLOKK/II/32/05	PODPIS:
SPRAWDZIŁ:	MGR INŻ. ARCH. MAREK STĘPIEŃ	NR UPR./EWID.: SLOKK/II/54/06	PODPIS:
PROJEKTOWAŁ:	MGR INŻ. PAWEŁ MITAS	NR UPR./EWID.: SLK/5396/PWOK/14	PODPIS:
SPRAWDZIŁ:	MGR INŻ. TOMASZ GASIAK	NR UPR./EWID.: SLK/5387/PWOK/14	PODPIS:
PROJEKTOWAŁ:	MGR INŻ. WOJCIECH CIEPLIŃSKI	NR UPR./EWID.: 450/02	PODPIS:
SPRAWDZIŁ:	MGR INŻ. JANUSZ PIECHOWICZ	NR UPR./EWID.: 444/02	PODPIS:
PROJEKTOWAŁ:	MGR INŻ. ANDRZEJ OZAIST	NR UPR./EWID.: 44/98	PODPIS:
SPRAWDZIŁ:	MGR INŻ. FRANCISZEK KUKLA	NR UPR./EWID.: 1125/94	PODPIS:
OPRACOWAŁ:	MGR INŻ. ARCH. MATEUSZ JAROMIRSKI	NR UPR./EWID.: -	PODPIS:

FAZA / PHASE: PROJEKT BUDOWLANY	BRANŻA / BRANCH: ARCHITEKTURA
SKALA / SCALE: 1:150	DATA / DATE: 09.2026

TYTUŁ RYSUNKU / DRAWING TITLE:

SEGMENT "C" / RZUT DACHU

NUMER RYSUNKU / DRAWING NUMBER: C_03.1

REWIZJA / REVISION: