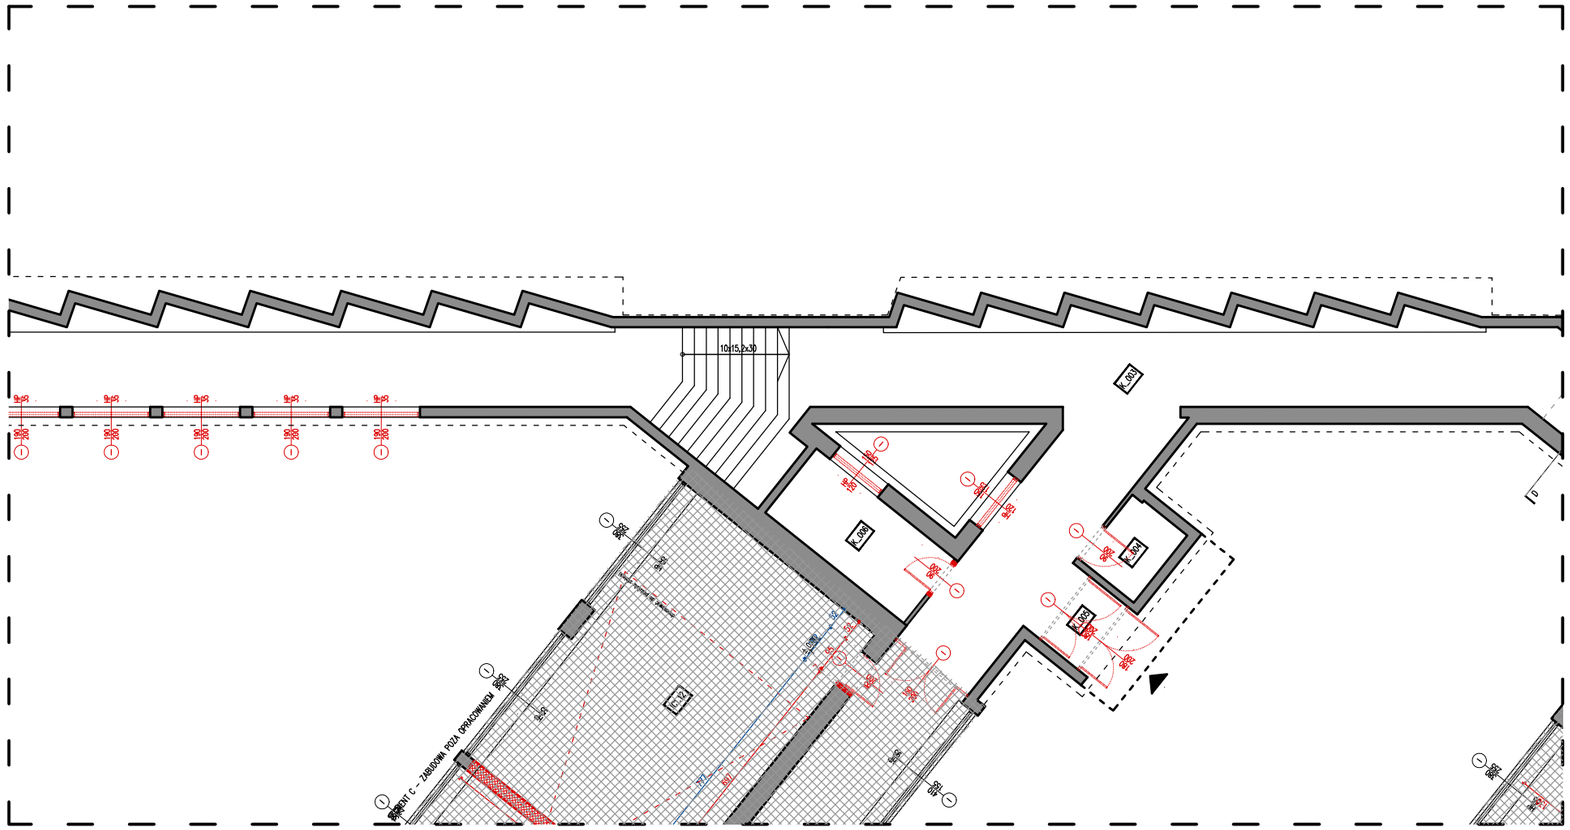
10x15,2x30
K_001
K_002
K_003
K_004
K_005
K_006
K_007
SEGMENT C - ZABUDOWA POZA OPRACOWANIEM