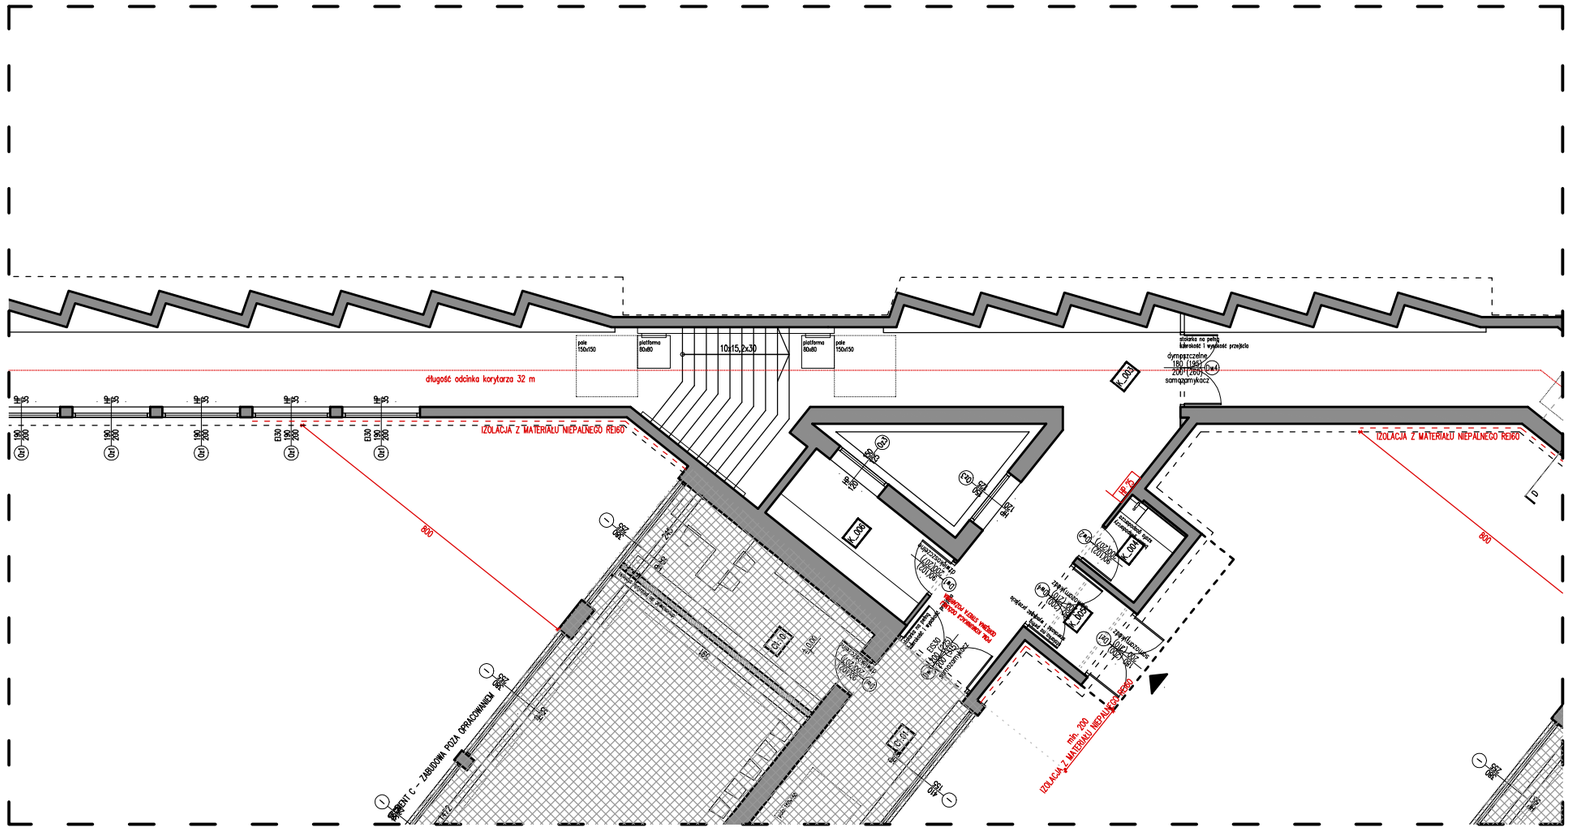
10x15,2x30
długość odcinka korytarza 32 m
IZOLACJA Z MATERIAŁU NIEPALNEGO REI60
IZOLACJA Z MATERIAŁU NIEPALNEGO REI60
800
800
EI30
EI30
EI30