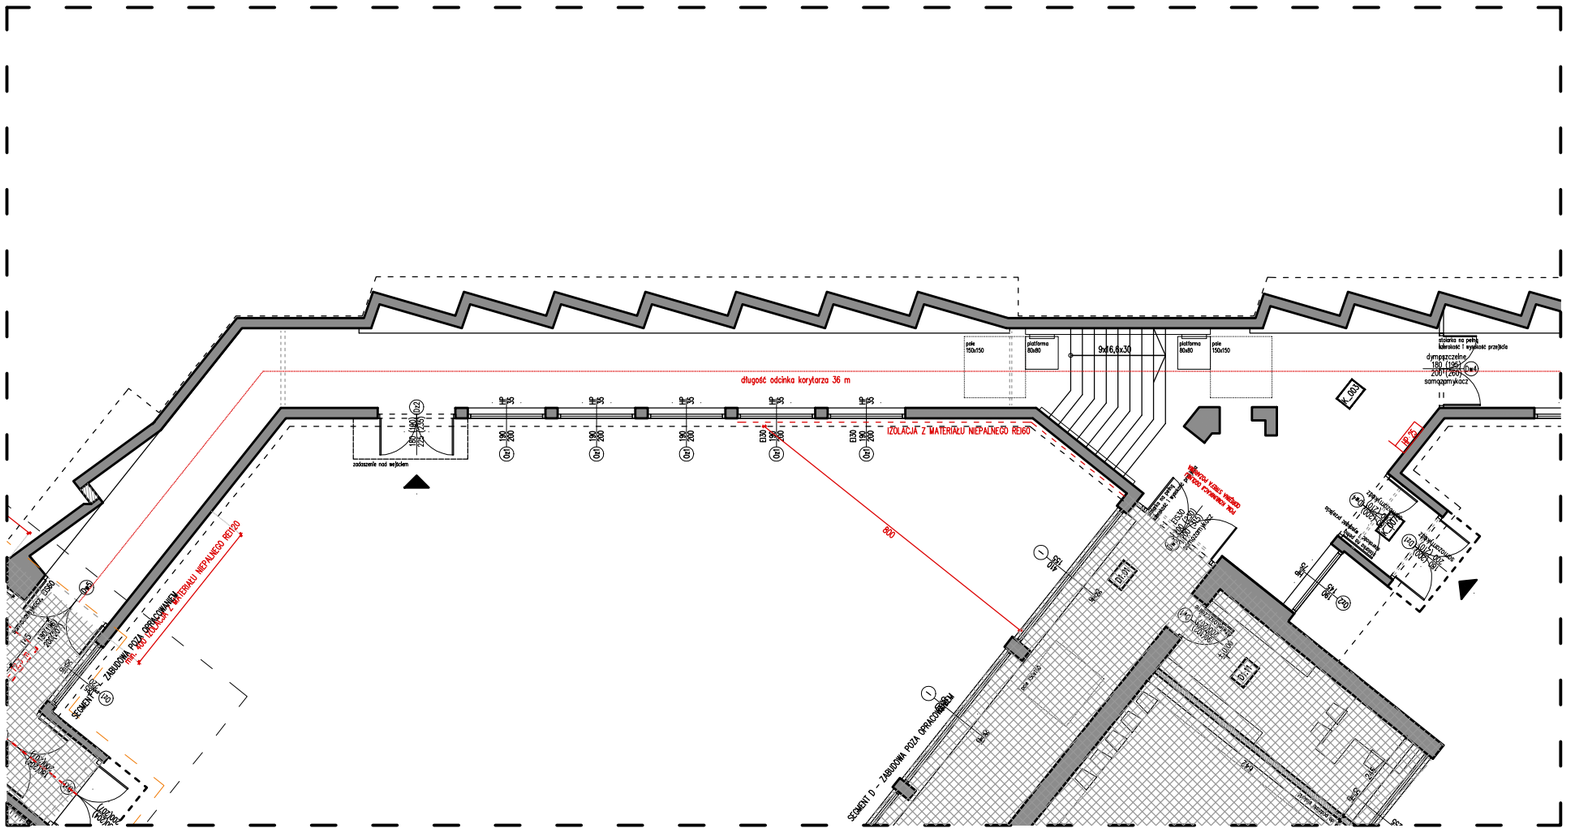

- W SKŁAD SPORZĄDZONEGO PROJEKTU BUDOWLANEGO WCHODZĄ DZIAŁY / TOMY:
  - PROJEKT ARCHITEKTONICZNO–BUDOWLANY |PAB|,
  - ZAŁĄCZNIKI PROJEKTU BUDOWLANEGO |ZAŁ|,
  - PROJEKT TECHNICZNY |PT| – ROZDZIAŁ WG BRANŻ.
- WSZYSTKIE CZĘŚCI / DZIAŁY PROJEKTU BEZWZGLĘDNIE ROZPATRYWAĆ KOMPLEMENTARNIE.
- PODSTAWĘ DLA REALIZACJI FAZY BUDOWLANEJ STANOW PROJEKT TECHNICZNY I PROJEKT WYKONAWCZY.
- NA RYSUNKU WSKAZANO CZĘŚĆ ELEMENTÓW WYKOŃCZENIOWYCH – SZCZEGÓŁOWE ROZWIĄZANIE WYKOŃCZENIOWE PROJEKTOWANYCH ELEMENTÓW WG CZĘŚCI BUDOWLANO–MATERIAŁOWEJ PROJEKTU ARCHITEKTONICZNO–BUDOWLANEGO |PAB|.
- NA RYSUNKU WSKAZANO CZĘŚĆ ELEMENTÓW KONSTRUKCYJNYCH – SZCZEGÓŁOWE ROZWIĄZANIE KONSTRUKCYJNE PROJEKTOWANYCH ELEMENTÓW WG CZĘŚCI KONSTRUKCYJNEJ PROJEKTU TECHNICZNEGO |PT|.
- NA RYSUNKU WSKAZANO CZĘŚĆ ELEMENTÓW INSTALACYJNYCH – SZCZEGÓŁOWE ROZWIĄZANIA INSTALACYJNE PROJEKTOWANYCH ELEMENTÓW WG CZĘŚCI INSTALACYJNEJ PROJEKTU TECHNICZNEGO |PT|.
- W PRZYPADKU STWIERDZENIA BRAKU ZGODNOŚCI STANU PROJEKTOWANEGO ZE STANEM RZECZYWISTYM (ZASTANYM IN SITU) NALEŻY WSTRZYMAĆ PRACE BUDOWLANE ORAZ POWIADOMIĆ PROJEKTANTA W CELU POTWIERDZENIA PRZYJĘTYCH ROZWIĄZAŃ PROJEKTOWYCH LUB OPRACOWANIA NOWYCH.
- WSZELKIE NIEŚCISŁOŚCI UZGODNIĆ Z PROJEKTANTEM.

ZESTAWIENIE POWIERZCHNI – ŁĄCZNIK

NUMER	POMIESZCZENIE	WYSOKOŚĆ		POWIERZCHNIA	
	PARTER				
K_001	KOMUNIKACJA – KORYTARZ	2.60	m	257.01	m^2
K_002	POMIESZCZENIE PORZĄDKOWE	2.30	m	2.41	m^2
K_003	KOMUNIKACJA – WIATROŁAP	2.30	m	3.39	m^2
K_004	POMIESZCZENIE PORZĄDKOWE	2.30	m	3.41	m^2
K_005	KOMUNIKACJA – WIATROŁAP	2.30	m	3.57	m^2
K_006	POM. POMOCNICZE – MAGAZY PODRĘCZNY	2.60	m	8.70	m^2
K_007	KOMUNIKACJA – WIATROŁAP	2.30	m	2.21	m^2
	POWIERZCHNIA PARTERU			280.70	m^2
	POWIERZCHNIA BUDYNKU			280.70	m^2

ZESTAWIENIE POWIERZCHNI WG PN–ISO 9836

–	SPORZĄDZONO DLA POMIESZCZEŃ WYDZIELONYCH PRZEZ WSZYSTKIE PRZEGRODY BUDOWLANE
–	ZAWIERA POWIERZCHNIE UŻYTKOWE, TECHNICZNE I RUCHU
–	WYSOKOŚCI POMIESZCZEŃ PODANO UWZGLĘDNIAJĄC WYKOŃCZENIE POSADZEK I SUFITÓW

STUDIO PROJEKTOWE ADRIAN GAJDA
41 - 940 PIEKARY ŚLĄSKIE; UL. ROŻDZIEŃSKIEGO 2
TEL.: +48 . 502.66.29.29 / EMAIL: ADRIANGAJDA@SPAG.PL

STUDIO PROJEKTOWE ADRIAN GAJDA

TEMAT / PROJECT:

REMONT I PRZEBUDOWA ŁĄCZNIKA KOMUNIKACYJNEGO BUDYNKU OGÓLNOKSZTAŁCĄCEJ SZKOŁY BALETOWEJ PRZY ULICY CHORZOWSKIEJ 22 W BYTOMIU (DZIAŁKA NR EWID.: 2047/44, K.M. 9, OBRĘB BYTOM)

PROJEKTOWAŁ:	MGR INŻ. ARCH. ADRIAN GAJDA	NR UPR./EWID.: SLOKK/II/33/05	PODPIS:
PROJEKTOWAŁ:	MGR INŻ. PAWEŁ MITAS	NR UPR./EWID.: SLK/5396/PWOK/14	PODPIS:
PROJEKTOWAŁ:	MGR INŻ. WOJCIECH CIEPLIŃSKI	NR UPR./EWID.: 450/02	PODPIS:
PROJEKTOWAŁ:	MGR INŻ. ANDRZEJ OZAIST	NR UPR./EWID.: 44/98	PODPIS:
OPRACOWAŁ:	MGR INŻ. ARCH. MATEUSZ JAROMIRSKI	NR UPR./EWID.: -	PODPIS:

FAZA / PHASE: PROJEKT BUDOWLANY	BRANŻA / BRANCH: ARCHITEKTURA
SKALA / SCALE: 1:150	DATA / DATE: 09.2026

TYTUŁ RYSUNKU / DRAWING TITLE:

ŁĄCZNIK / RZUT PARTERU CZ. III
RZUT OGÓLNY, ARANŻACJA

NUMER RYSUNKU / DRAWING NUMBER: K_03.3

REWIZJA / REVISION: