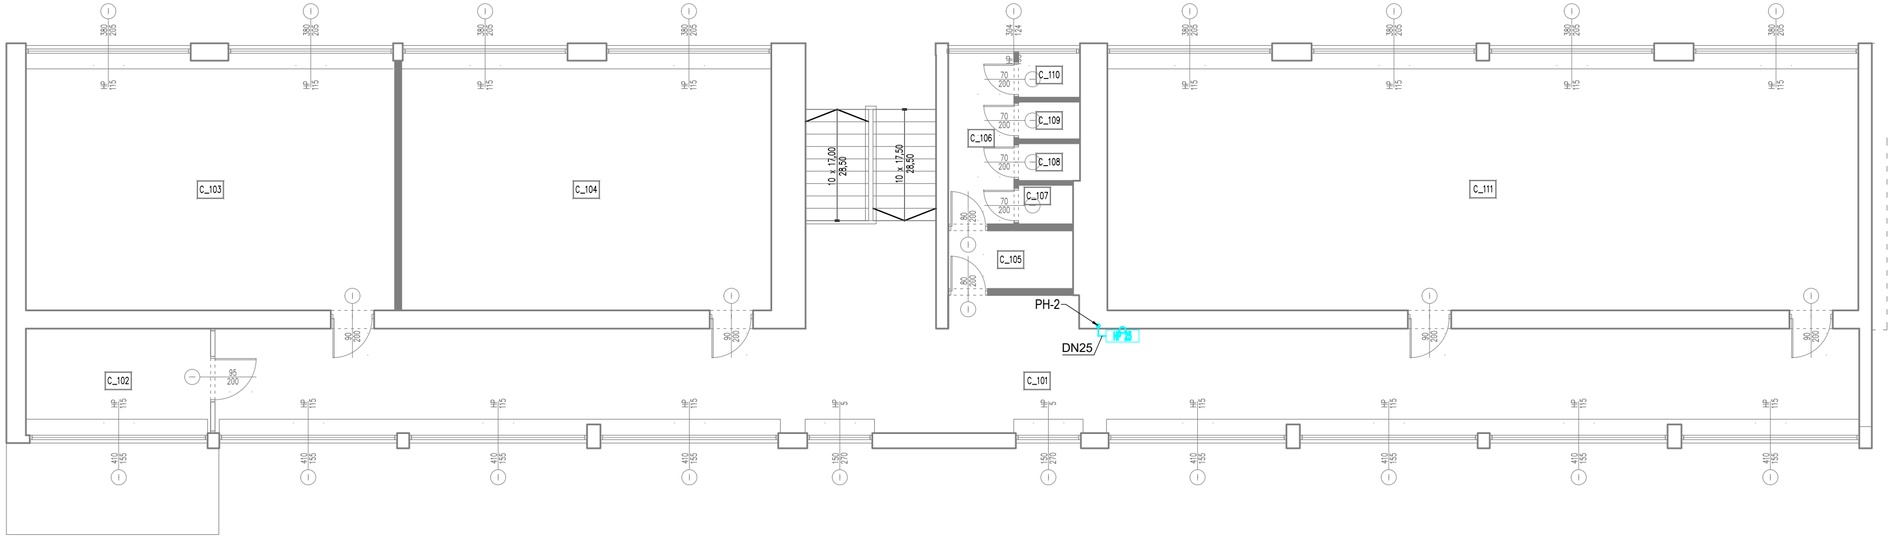

LEGENDA:

Projektowana instalacja hydrantowa

PH-1 Projektowany pion instalacji hydrantowej

STUDIO PROJEKTOWE ADRIAN GAJDA
41-946 PIEKARY ŚLĄSKIE, UL. ROZDZIEŃSKIEGO 2
TEL.: +48 . 502.66.29.29 / EMAIL: ADRIANGAJDA@SPAG.PL

STUDIO PROJEKTOWE
ADRIAN G A J D A

TEMAT / PROJECT:
REMONT I PRZEBUDOWA SEGMENTU B - C - D
BUDYNKU OGÓLNOKSZTAŁCĄCEJ SZKOŁY BALETOWEJ
PRZY ULICY CHORZOWSKIEJ 22 W BYTOMIU
(DZIAŁKA NR EWID.: 2047/44, K.M. 9, OBRĘB BYTOM)

PROJEKTOWAŁ:	MGR INŻ. ARCH.: WOJCIECH CIEPLIŃSKI	NR UPR./EWID.: 450/02	PODPIS:
FAZA / PHASE: PROJEKT TECHNICZNY	BRANŻA / BRANCH: SANITARNA		
SKALA / SCALE: 1:100	DATA / DATE: 07.2026		

TYTUŁ RYSUNKU / DRAWING TITLE:
SEGMENT C
RZUT PIĘTRA - INSTALACJA HYDRANTOWA

NUMER RYSUNKU / DRAWING NUMBER: I_H_06

REWIZJA / REVISION: