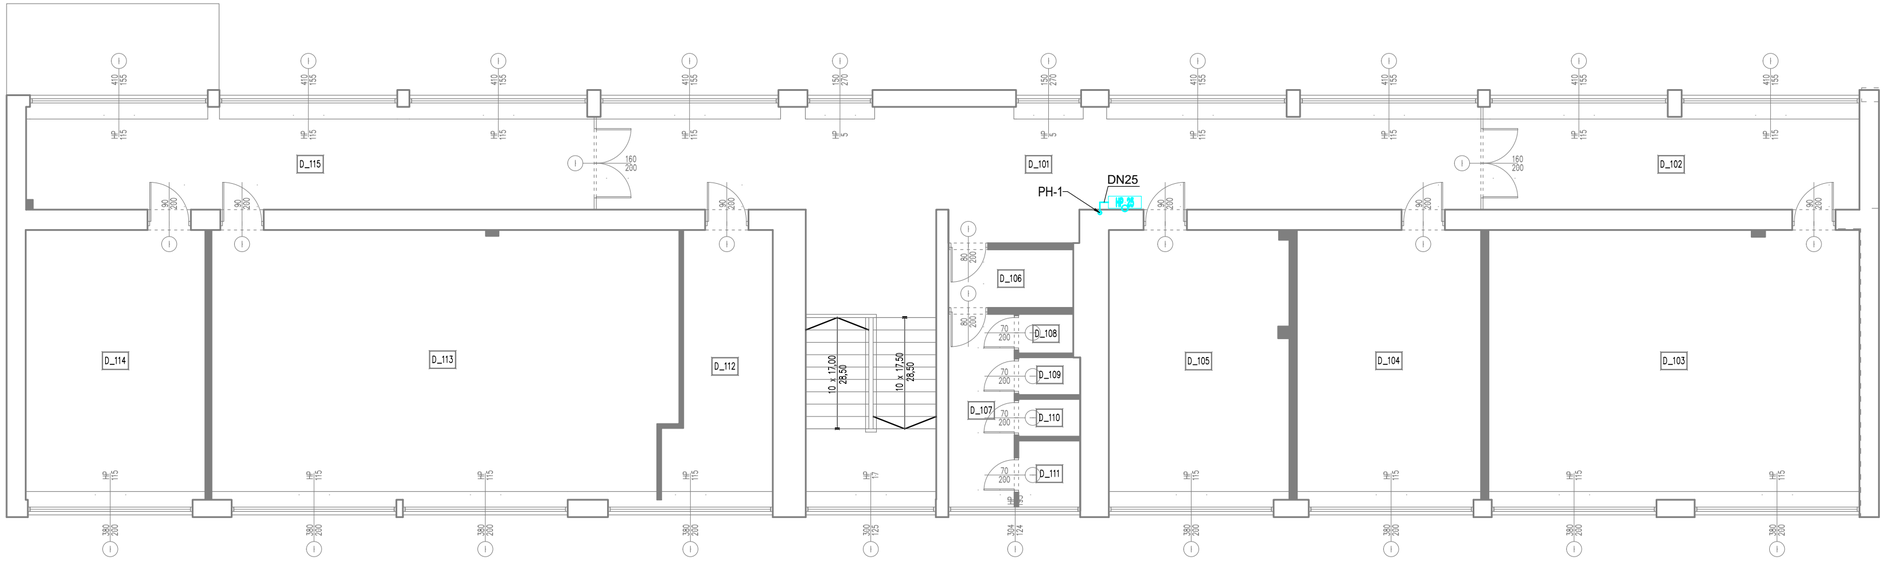

LEGENDA:

Projektowana instalacja hydrantowa

PH-1 Projektowany pion instalacji hydrantowej

STUDIO PROJEKTOWE ADRIAN GAJDA
41 - 946 PIEKARY ŚLĄSKIE, UL. ROZDZIEŃSKIEGO 2
TEL.: +48 . 502.66.29.29 / EMAIL: ADRIANGAJDA@SPAG.PL

STUDIO PROJEKTOWE
ADRIAN G A J D A

TEMAT / PROJECT:
REMONT I PRZEBUDOWA SEGMENTU B - C - D
BUDYNKU OGÓLNOKSZTAŁCĄCEJ SZKOŁY BALETOWEJ
PRZY ULICY CHORZOWSKIEJ 22 W BYTOMIU
(DZIAŁKA NR EWID.: 2047/44, K.M. 9, OBRĘB BYTOM)

PROJEKTOWAŁ:	MGR INŻ. ARCH.:	NR UPR./EWID.:	PODPIS:
	WOJCIECH CIEPLIŃSKI	450/02	

FAZA / PHASE:	BRANŻA / BRANCH:
PROJEKT TECHNICZNY	SANITARNA
SKALA / SCALE: 1:100	DATA / DATE: 07.2026

TYTUŁ RYSUNKU / DRAWING TITLE:
SEGMENT D
RZUT PIĘTRA - INSTALACJA HYDRANTOWA

NUMER RYSUNKU / DRAWING NUMBER: I_H_07

REWIZJA / REVISION: