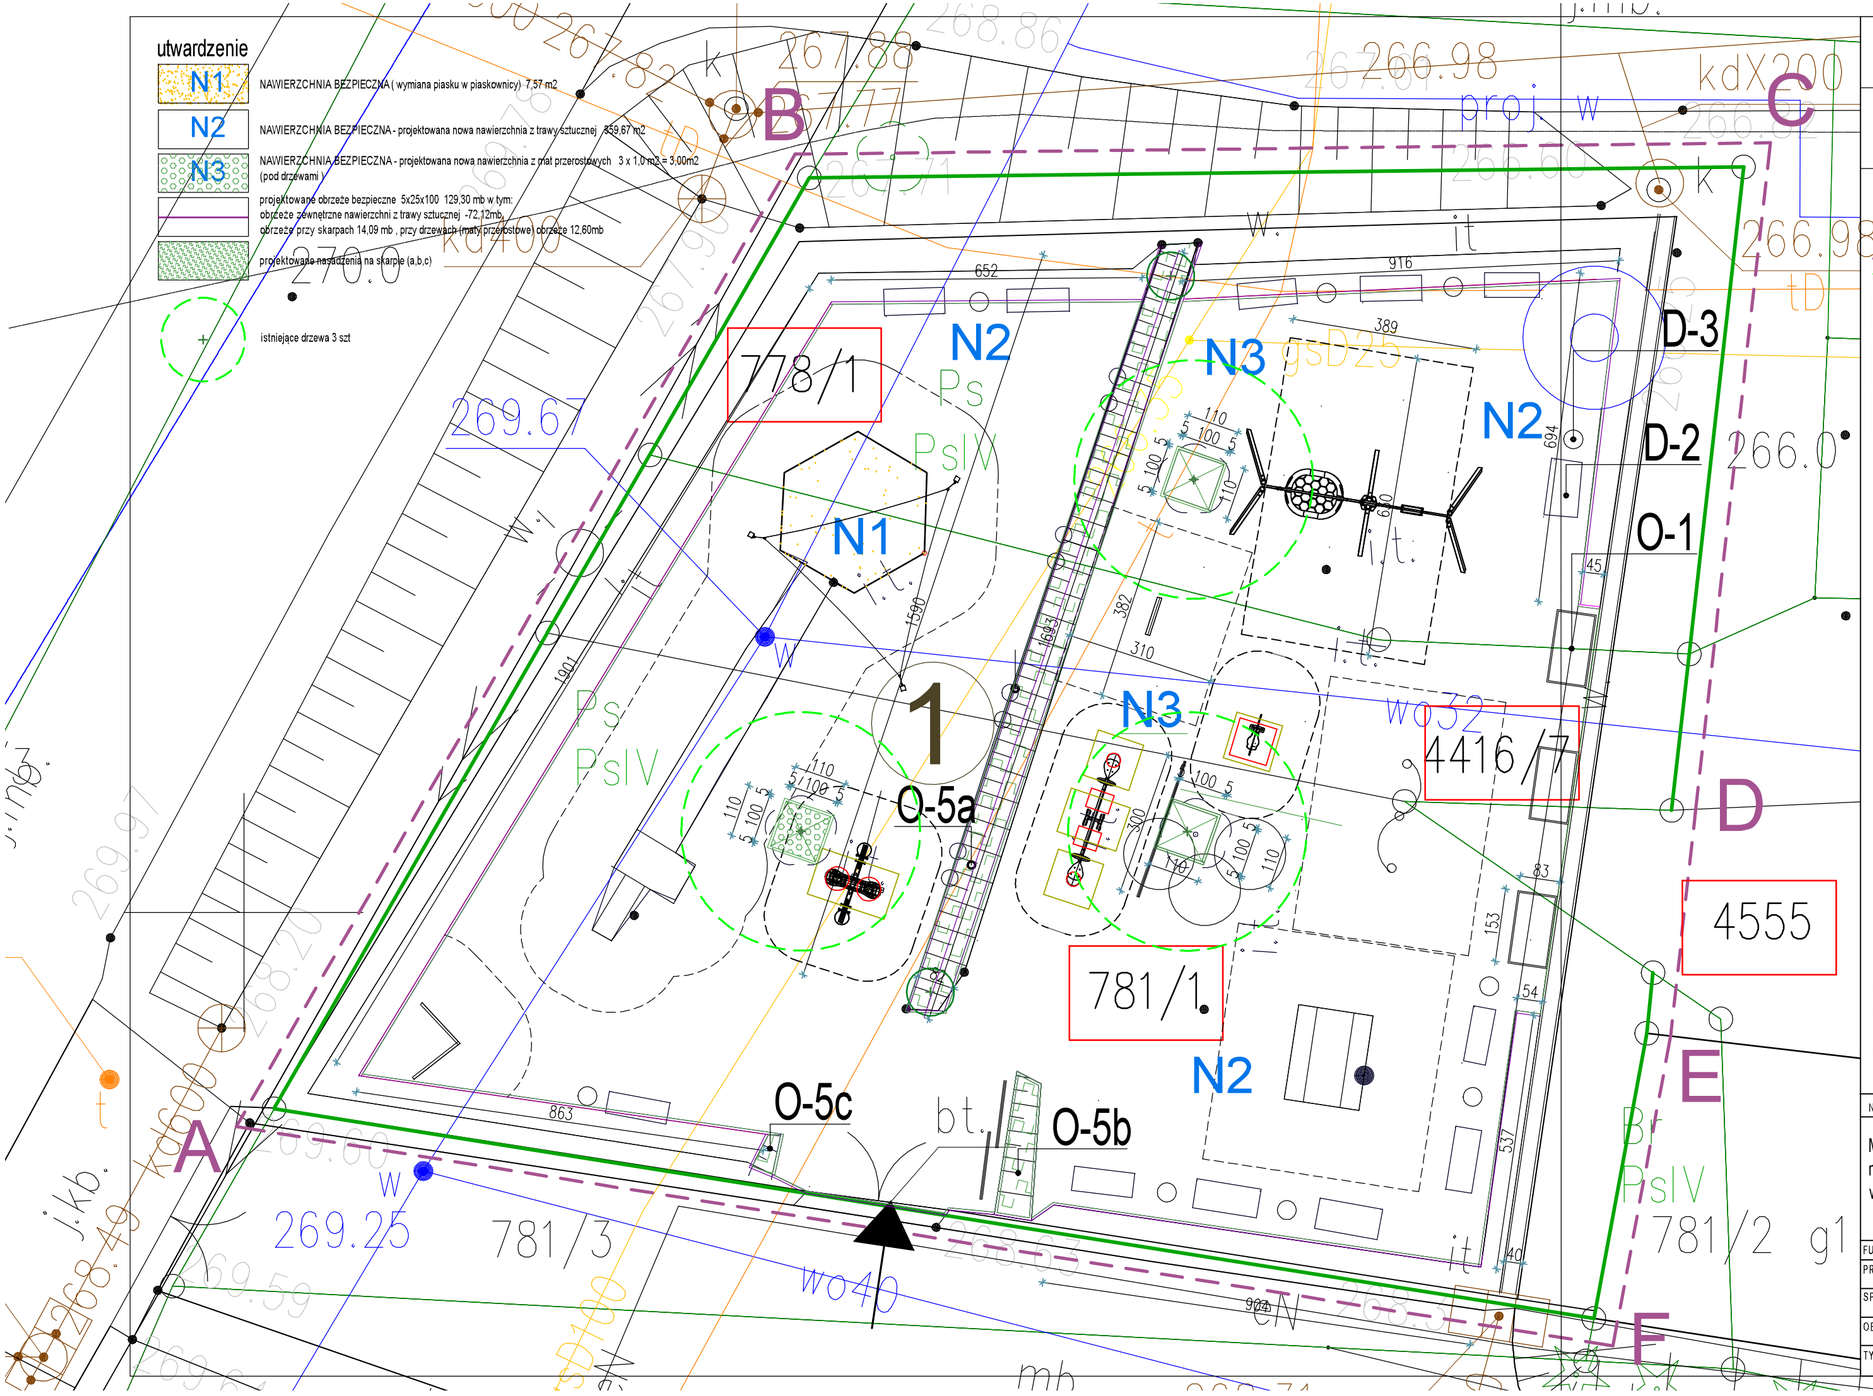

PROJEKT ZAGOSPODAROWANIA DZIAŁKI NR 778/1,781/1,4416/7, 4555 skala 1:100

MODERNIZACJA PLACU ZABAW przy ul. Ks. Gołby na dz. nr 778/1, 781/1, 4416/7, 4555 w m. Bachowice, gm. Spytkowice

LEGENDA:

ISTNIEJĄCE ELEMENTY ZAGOSPODAROWANIA TERENU

A,B,C,D,E,F — ZAKRES OPRACOWANIA o powierzchni 534,66 m2

GRANICA DZIAŁEK INWESTYCYJNYCH NR 778/1, 781/1, 4416/7, 4555

OBSZAR ODDZIAŁYWANIA I ZAKRES UCIĄŻLIWOŚCI INWESTYCJI MIEŚCI SIĘ W GRANICACH OPRACOWANIA

WEJŚCIE I WJAZD NA TEREN INWESTYCJI - istniejące bez zmian

① ISTNIEJĄCY BUDYNEK SZKOŁY PODSTAWOWEJ - istniejący bez zmian - nie objęte wnioskiem

② ISTNIEJĄCY BUDYNEK MIESZKALNY - istniejący bez zmian

ZESTAWIENIE MAŁEJ ARCHITEKTURY :

urządzenia zabawowe :

LP	NAZWA	ILOŚĆ
A-1	zestaw zabawowy duży z piaskownicą	1 kompl.
A-2	sprężynowiec (bujak) podwójny	1 szt.
A-3	tablica do pisania	1 szt.
A-4	huśtawka wagowa	1 szt.
A-5	huśtawka wahadłowa podwójna (bocianie gniazdo)	1 szt.
A-6	tablica "kółko i krzyżyk"	1 szt.
A-7	sprężynowiec (bujak - konik)	1 szt.
A-8	ławka równoważna " space"	1 szt.
A-9	stół do gier zespołowych (szachy, chińczyk) + 2 ławki	1 kompl.
A-10	ścieżka sensoryczna - rozkładana	1 kompl.

urządzenia zabawowe ogrodowe :

LP	NAZWA	ILOŚĆ
O-1	skrzynka na rośliny (83x158x27cm)	1 szt.
O-2	skrzynka na rośliny (83x158x55cm)	1 szt.
O-3	skrzynka na rośliny (83x158x55cmx27cm)	1 szt.
O-4	żagiel cieniujący	1 kompl..
O-5	skarpy - nasadzenie roślin (12,22+ 1,60 + 0,27) = 14,09x1,15%=	16,20m2

pozostałe elementy małej architektury

LP	NAZWA	ILOŚĆ
D-1	tablica regulaminowa	1 szt.
D-2	ławka parkowa z oparciem	12 szt.
D-3	kosz na śmieci	9 szt.
D-4	barierka h=1,10m	15,90 mb
D-5	barierka h=1,10m	3,00 mb
D-6	barierka h=1,10m	1,50 mb
D-7	ogrodzenie systemowe h=1,50m w tym brama i furtka o szer. 1,2m	94,50 mb

NAZWA I ADRES OBIEKTU BUDOWLANEGO

MODERNIZACJA PLACU ZABAW przy ul. Ks. Gołby
na dz. nr 778/1, 781/1, 4416/7, 4555
w m. Bachowice, gm. Spytkowice

LOKALIZACJA

IDENTYFIKATOR DZIAŁKI
121806_2.0001.778/1
121806_2.0001.781/1
121806_2.0001.4416/7
121806_2.0001.4555
obręb: 0001 BACHOWICE
jedn. ewid.121806_2 SPYTKOWICE-obszar wiejski

FUNKCJA	IMIĘ I NAZWISKO	PODPIS I DATA CZERWIEC 2026	UPRAWNIENIA / NR
PROJEKTANT	mgr inż. arch. DOROTA FILIPCZYK upr.bud do projektowania bez ograniczeń w specjalności architektonicznej		65/97
SPRAWDZAJĄCY	mgr inż. arch. PAULINA WALUSIAK-BOGUMIŁ upr.bud do projektowania bez ograniczeń w specjalności architektonicznej		MPOIA/066/2017

OBIEKT	STADIUM	BRANŻA	
	PZT	ARCHITEKTURA	

TYTUŁ RYSUNKU: PROJEKT ZAGOSPODAROWANIA TERENU (PZT)

SKALA 1:100

NR RYSUNKU PZT-01a

"ARCHITRAW"
FIRMA ARCHITEKTONICZNO-BUDOWLANA "ARCHITRAW" DOROTA FILIPCZYK
UL. SIENKIEWICZA 7
32-566 ALWERNIA
tel (12) 283 17 06
tel.kom 607 042 609
e-mail: fabarchitraw@op.pl