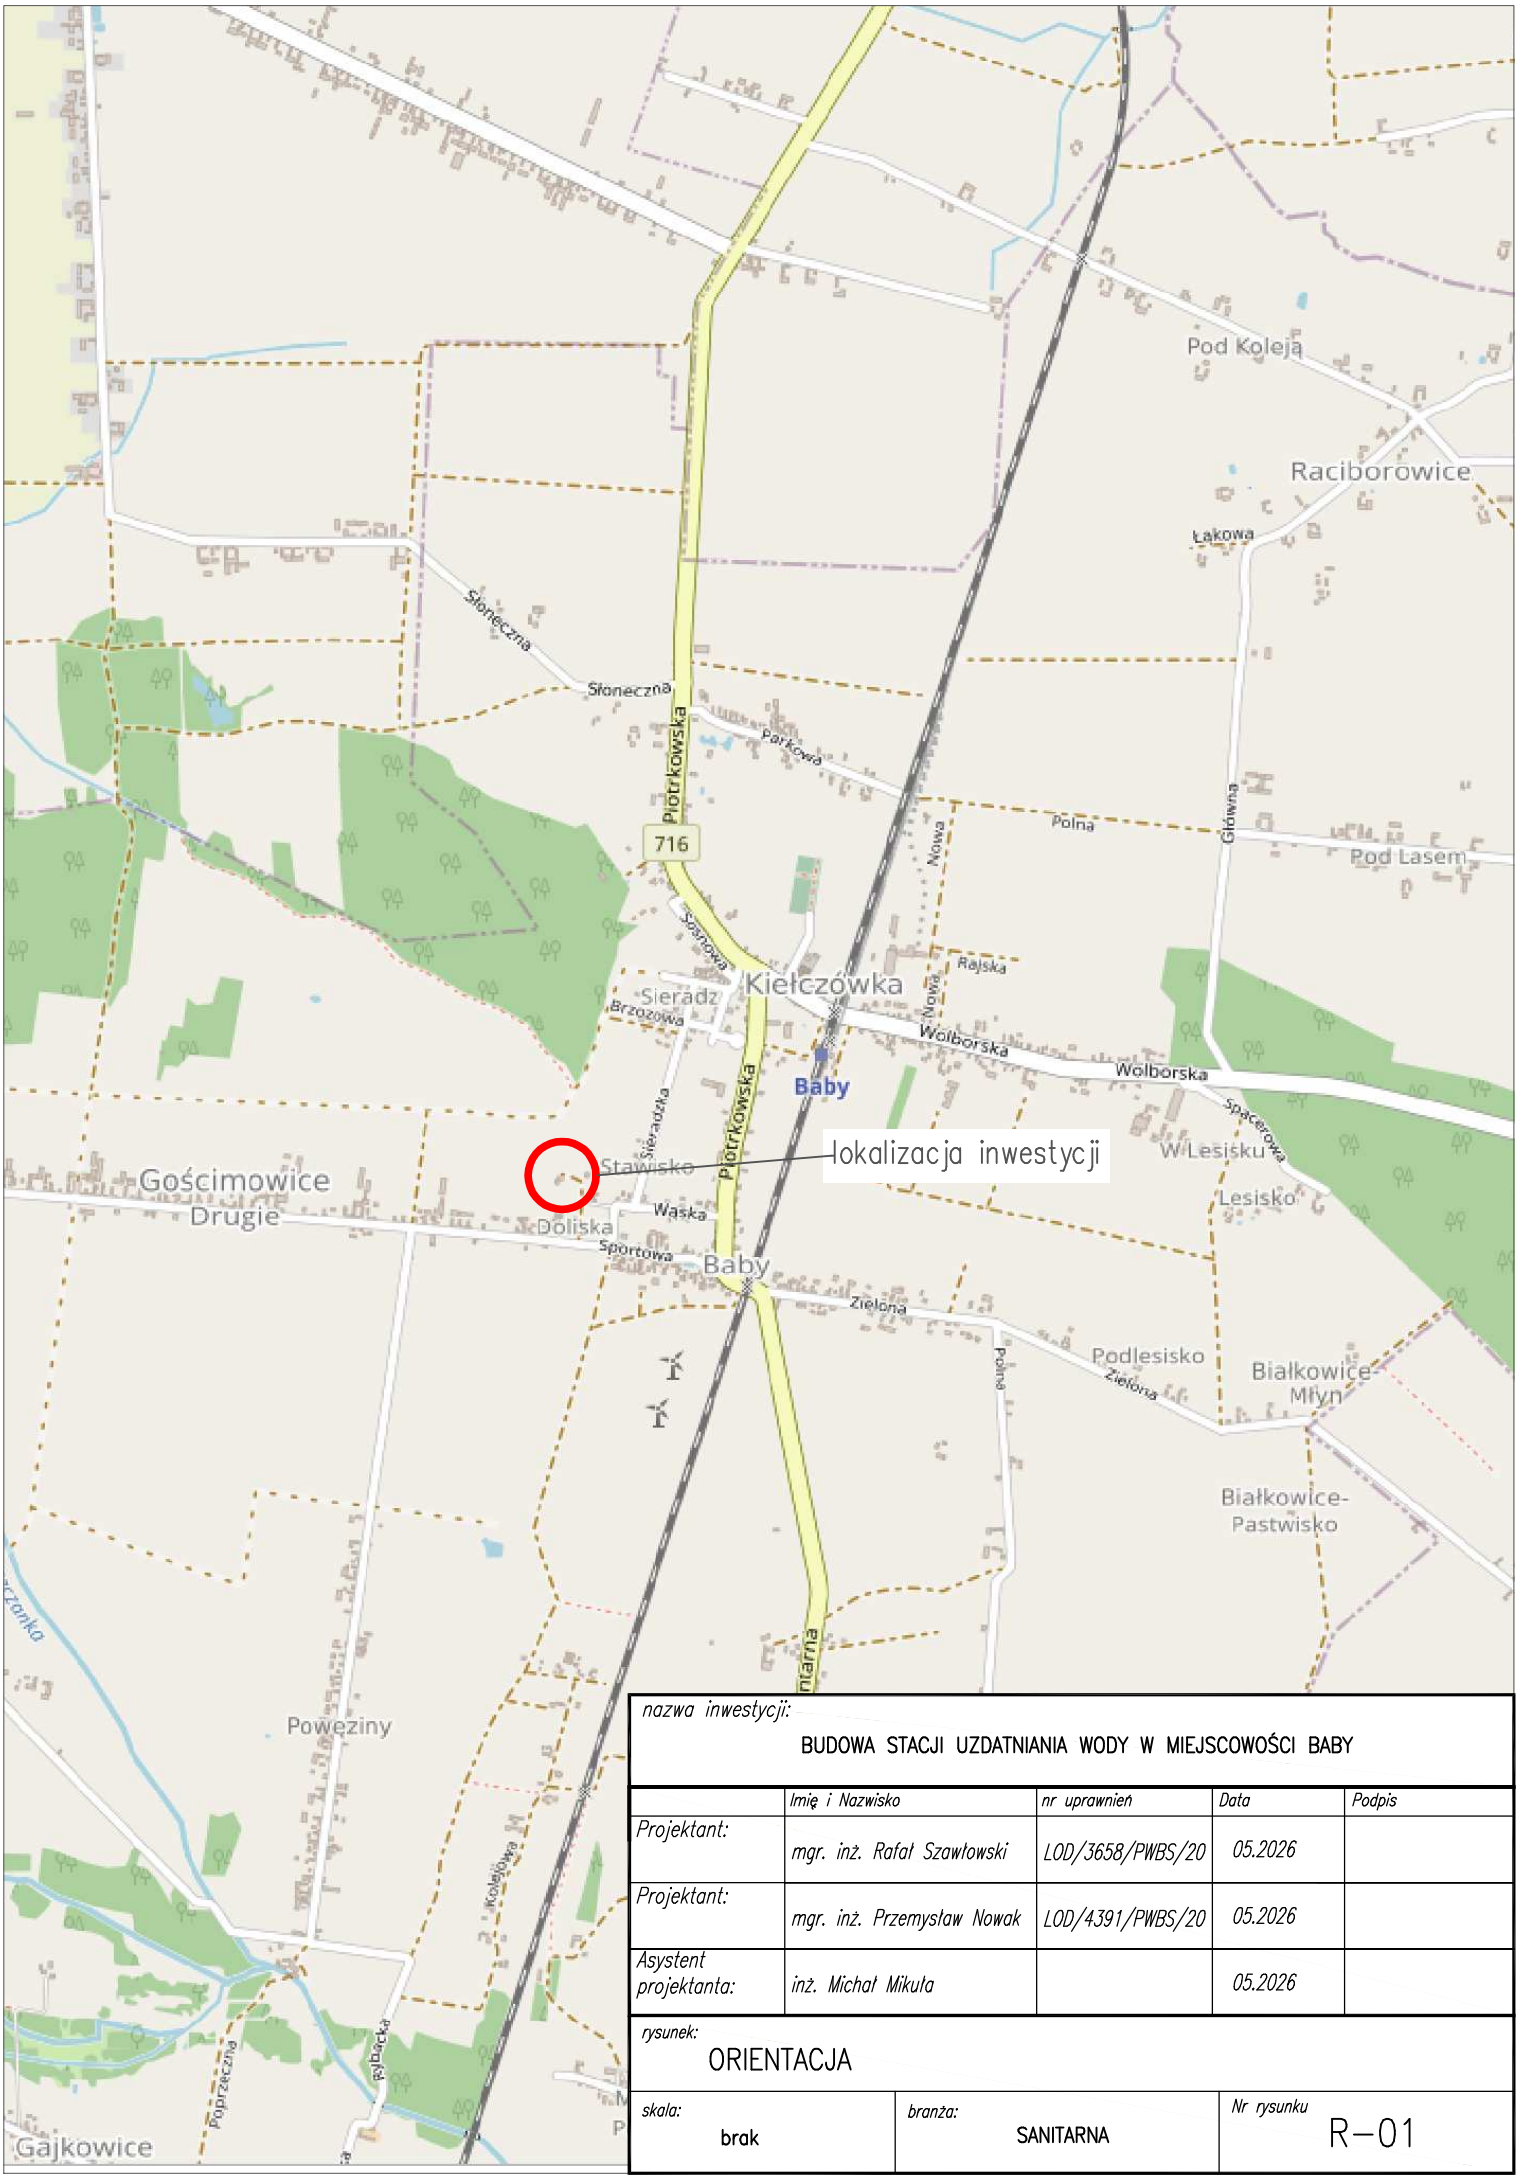



| | | | | |
|---|---|---|---|---|
| *nazwa inwestycji:* | BUDOWA STACJI UZDATNIANIA WODY W MIEJSCOWOŚCI BABY | | | |
| | *Imię i Nazwisko* | *nr uprawnień* | *Data* | *Podpis* |
| *Projektant:* | *mgr. inż. Rafał Szawłowski* | *LOD/3658/PWBS/20* | *05.2026* | |
| *Projektant:* | *mgr. inż. Przemysław Nowak* | *LOD/4391/PWBS/20* | *05.2026* | |
| *Asystent projektanta:* | *inż. Michał Mikuła* | | *05.2026* | |
| *rysunek:* | ORIENTACJA | | | |
| *skala:* | brak | *branża:* | SANITARNA | *Nr rysunku* R–01 |