


PRZEKRÓJ DROGI PRZED REMONTEM

- Droga gminna Zegartowice-Krzesławice 1+076 – 1+581,
 - Identyfikator działki ewidencyjnej: 120905_2.0007.142,
 - Podbudowa górna i dolna z kamienia naturalnego,
 - Nawierzchnia z masy mineralno-asfaltowej,
 - Droga lokalna, stanowiąca połączenie między drogami powiatowymi. Obecna nawierzchnia asfaltowa o szerokości 3,00 mb.
- Odwodnienie odbywa się powierzchniowo w granicy pasa drogowego poprzez spadki podłużne i poprzeczne dostosowane do istniejącego terenu,
- Pobocza utwardzone kamieniem naturalnym.

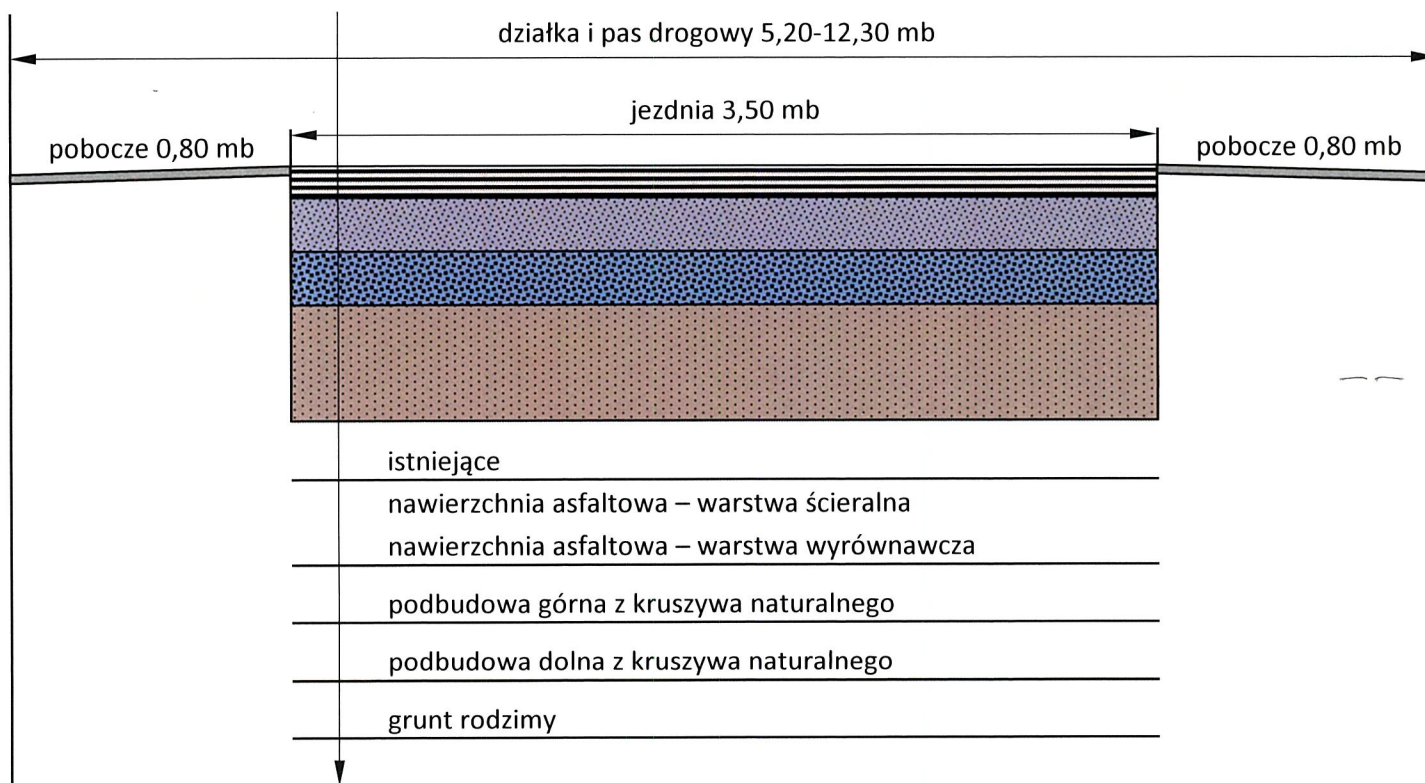

PRZEKRÓJ DROGI PO REMONCIE

- Droga gminna Zegartowice-Krzestawice 1+076 – 1+581,
- Identyfikator działki ewidencyjnej: 120905_2.0007.142,
- Podbudowa górna i dolna z kamienia naturalnego,
- Nawierzchnia z masy mineralno-asfaltowej – warstwa wyrównawcza 5 cm,
- Nawierzchnia z masy mineralno-asfaltowej – warstwa ścieralna dla kategorii KR2 – 6 cm,
- Pobocza utwardzone kamieniem naturalnym,
- Spadki podłużne i poprzeczne dostosowane do istniejącego ukształtowania terenu,
- Odwodnienie powierzchniowe z odprowadzeniem wody za pomocą spadków podłużnych i poprzecznych do istniejącego terenu,
- Szerokość jezdni 3,50 mb + pobocza 0,80 mb,
- Remont mieści się w granicach istniejącego pasa drogowego.

