



PIŁKOCHWYT Z 1 FURTKĄ DWUSKRZYDŁOWĄ 4m ROZWNIĘCIE E-F L=28,2m h=4m - KSZTAŁTOWANIE (WIDOK)

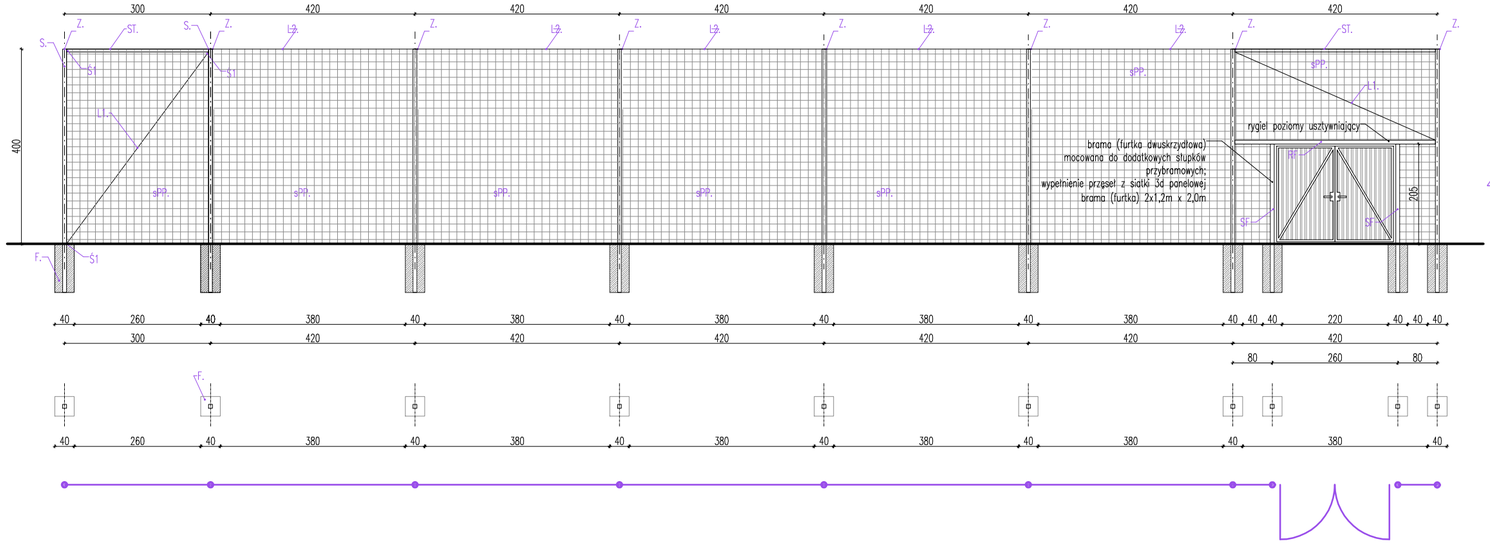

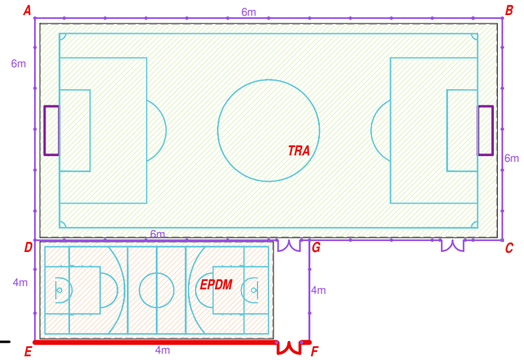

PIŁKOCHWYT 4m ROZWNIĘCIE F-G L=10,5m h=4m - KSZTAŁTOWANIE (WIDOK)

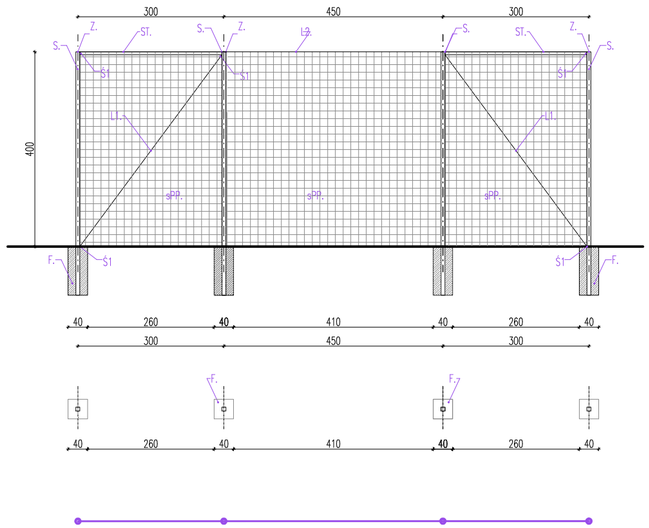

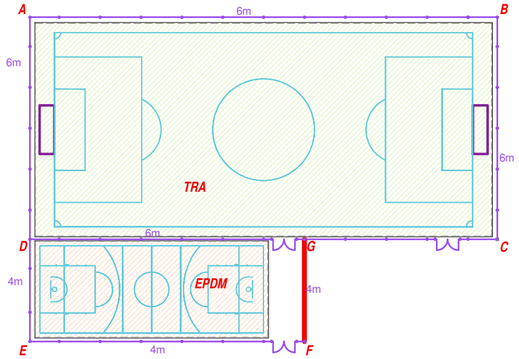

PIŁKOCHWYT h=4m - SCHEMAT KSZTAŁTOWANIA
(ostateczna technologia zostanie przyjęta wg materiałów i systemu wybranego producenta atestowanego piłkochwytu - niniejszy rysunek należy traktować jako schemat ideowy)

Dopuszcza się zmiany wynikające z przyjętej atestowanej technologii piłkochwytów 4m i 6m wybranego Producenta - pod kątem rozstawu poszczególnych przęseł, sposobu montażu, kotwienia oraz stężeń - pod warunkiem zapewnienia pełnej stabilności i bezpieczeństwa użytkowników boisk. Każdy system piłkochwytów musi posiadać odpowiednią aprobatę techniczną lub atest.

S	słup z profilu zamkniętego stalowego nie mniejszego niż 80x80mm i grubości ścianki 4mm; malowanie chlorokauczukukowe w kolorze zielonym lub antracytowym (do decyzji Dyrekcji szkoły na etapie realizacji)
SF RF	słup przyfurtkowy oraz rygiel poziomyu z profilu zamkniętego stalowego nie mniejszego niż 80x40mm i grubości ścianki 4mm;
L1	zastrzał piłkochwytu/ stężenie - linka stalowa 5mm nierdzewna, zapięta po obu stronach zaciskami - stosować w polach końcowych;
L2	linka stalowa 4mm nierdzewna w otulinie PCV, mocowana na śruby z okiem po obwodzie piłkochwytu;
ST	stężenie górne, poziome łączenie słupów dwóch pierwszych skrajnych, profil stalowy nie mniejszy niż 40x20 mm przymocowany do słupów na obejmy (stosować w polach końcowych);
Ś1	śruby rzymskie do naciągania liny;
F	punktowa prefabrykowana systemowa stopa fundamentowa o wymiarach 35x35 cm - 40x40 (zalecane) o głębokości posadowienia min 120 cm poniżej poziomu terenu - beton C16/20 - fundamentowanie wg wybranego systemu wybranego producenta piłochwytów;
Z	zaślepka plastikowa 80 x 80 cm - wciskana;
SPP	siatka polipropylenowa bezwęzłowa zgodna z EN-ISO 1263-1:2004 (lub wg normy równoważnej); zalecana o oczku 8x8 i grubości 5mm; kolor: zielony
	mocowanie siatki przy użyciu haczyków PP do profili (ilość min 3szt/mb) mocowanie siatki do linki przy użyciu kabińczyków ocynkowanych (ilość 3szt/mb)

FAZA:	PROJEKT TECHNICZNY , WYTYCZNE REALIZACYJNE
Projekt:	Budowa przyszkolnego boiska do piłki nożnej oraz małego boiska wielofunkcyjnego wraz z konieczną infrastrukturą techniczną: oświetlenia boisk oraz drenażu (stanowiącą integralną część boisk) wraz z wyposażeniem boisk w bramki, słupki do koszykówki i zestawy do koszykówki. Budowa ogrodzenia wewnętrznego (piłkochwyt) o wysokości 6m i 4m. /w ramach zadania inwestycyjnego o nazwie nadanej przez Zamawiającego: „Projekt techniczny boiska sportowego przy Szkole Podstawowej w Wysokiej"/
Adres inwestycji:	Szkoła Podstawowa w Wysokiej; Wysoka 195; 34-105 Wysoka Działki ewidencyjne o numerach: 121809_5.0013.1464/1; 121809_5.0013.320/2; 121809_5.0013.322/7; 121809_5.0013.321; 121809_5.0013.322/1. Budynek szkoły zlokalizowany jest na dodatkowych działkach ewidencyjnych: 121809_5.0013.322/8; 121809_5.0013.325/8; 121809_5.0013.318/1.
Inwestor:	Gmina Wadowice z siedzibą w Wadowicach Plac Jana Pawła II 23, 34-100 Wadowice
Jednostka projektowa:	**fero+enso** mgr inż. arch. Mirosław Barcik 41-902 Bytom, ul. Axentowicza 7/8 tel. +48 32 7202595, mob. 501783306 pracownia@fero.com.pl www.fero.com.pl
Branża:	ARCHITEKTONICZNA

fero+enso

Projektant:	Specjaln.:	Nr uprawnień:	Podpis:	Branża: ARCH
mgr inż. arch. Mirosław BARCIK	arch.	23/06/SŁOKK		Data: 06.2022
Opracowanie:				Skala: 1:100
mgr inż. arch. Anna NOWAK-BARCIK				Numer rysunku: AR.PT 04

Nazwa rysunku:
PIŁKOCHWYT4m - KSZTAŁTOWANIE ROZWINIĘCIE E-F oraz G-F