
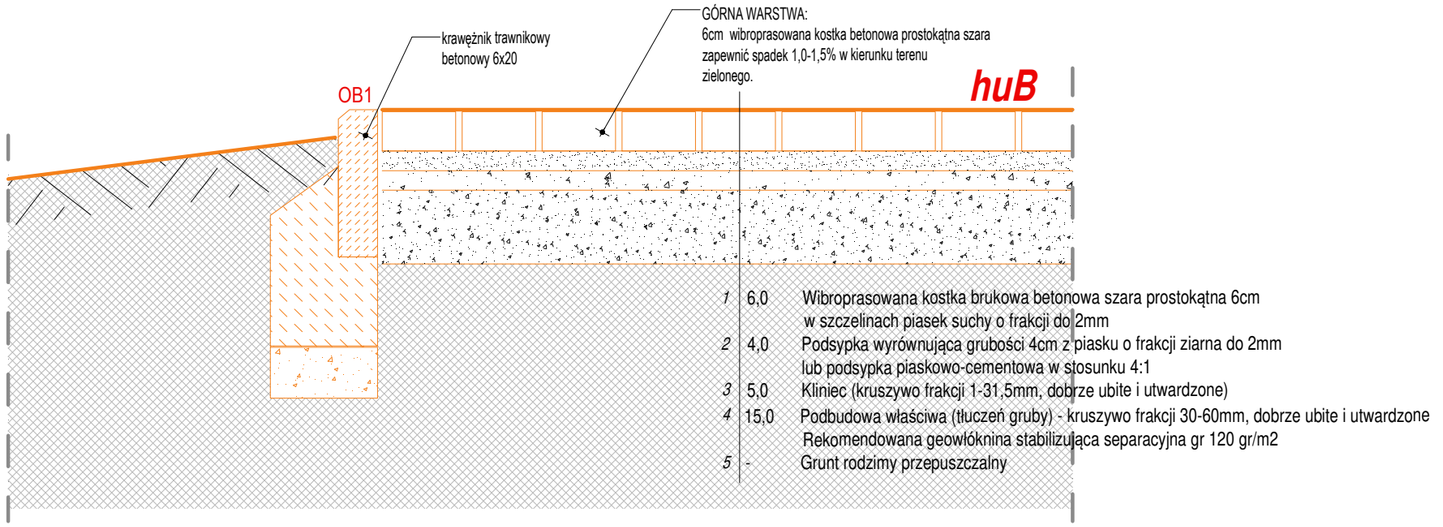


PRZEKRÓJ SCHEMATYCZNY
CHODNIK UTWARDZONY Z KOSTKI BETONOWEJ 6CM (strefa wejściowa)

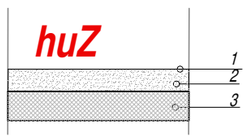

1. TRAWA (siew) - trawa odporna na udeptywanie typu sportowego
2. WYRÓWANIE, PLANTOWANIE, ODCZYSZCZENIE GRUNTU RODZIMEGO; UZUPEŁNIENIE UBYTKÓW, UZUPEŁNIENIE WARSTWĄ HUMUSU 50% TRAWNIKA DO ŚREDNIEJ GRUBOŚCI 3cm
3. ISTNIEJĄCY GRUNT RODZIMY

TRAWNIK ISTNIEJĄCY ORAZ PROJEKTOWANY:
(REKULTYWACJA TRAWNIKA ZNISZCZONEGO NA ETAPIE ROBÓT ORAZ WYKONANIE NOWEGO TRAWNIKA W MIEJSCACH WYRÓWNANIA NAWIERZCHNI)

Uwagi:

WSZYSTKIE WYMIARY SPRAWDZIĆ NA BUDOWIE.
W RAZIE WYSTĄPIENIA RÓŻNIC W STOSUNKU DO PROJEKTU -
WPROWADZIĆ STOSOWNE POPRAWKI LUB WEZWAĆ PROJEKTANTA.

huB	nawierzchnia komunikacyjna projektowana z kostki betonowej prostokątnej 6cm bezfazowej szarej na podbudowie z kruszyw;	**SUMA 22,40 m2**
OB1	Krawężnik betonowy 8x30cm na oporze betonowym (ławie betonowej)	

PROJEKT REMONTU

Projekt: Remont istniejącego boiska do piłki nożnej, boiska wielofunkcyjnego, bieżni lekkoatletycznej oraz strefy do skoku w dal przy SP4 w Wadowicach.
/w ramach zadania inwestycyjnego o nazwie nadanej przez Zamawiającego: „Projekt techniczny boiska sportowego przy SP4 w Wadowicach"/

Adres inwestycji: Działka budowlana nr 154/5 obręb Wadowice 0001, jednostka ewid. Wadowice miasto (identyfikator działki 121809_4.0001.154/5)
Szkoła Podstawowa nr 4 w Wadowicach ul. Słowackiego 2 34-100 Wadowice

Inwestor: Gmina Wadowice z siedzibą w Wadowicach
Plac Jana Pawła II 23, 34-100 Wadowice

Jednostka projektowa:
fero+enso
mgr inż. arch. Mirosław Barcik
41-902 Bytom, ul. Axentowicza 7/8
tel. +48 32 7202595, mob. 501783306
pracownia@fero.com.pl www.fero.com.pl

Branża: ARCHITEKTONICZNA

fero+enso

Projektant:				Branża: ARCH
mgr inż. arch. Mirosław BARCIK	arch.	23/06/SLOKK		Data: 03.2022
				Skala:
				Numer rysunku: **AR.PZT 07**
Opracowanie:				
mgr inż. arch. Anna NOWAK-BARCIK				

Nazwa rysunku:
PRZEKROJE SCHEMATYCZNE PRZEZ NAWIERZCHNIE cz 3 (huB i huZ)