
SŁUPKI DO SIATKÓWKI ALUMINIOWE DEMONTOWALNE Z NACIĄGIEM ŚRUBOWYM - SCHEMAT

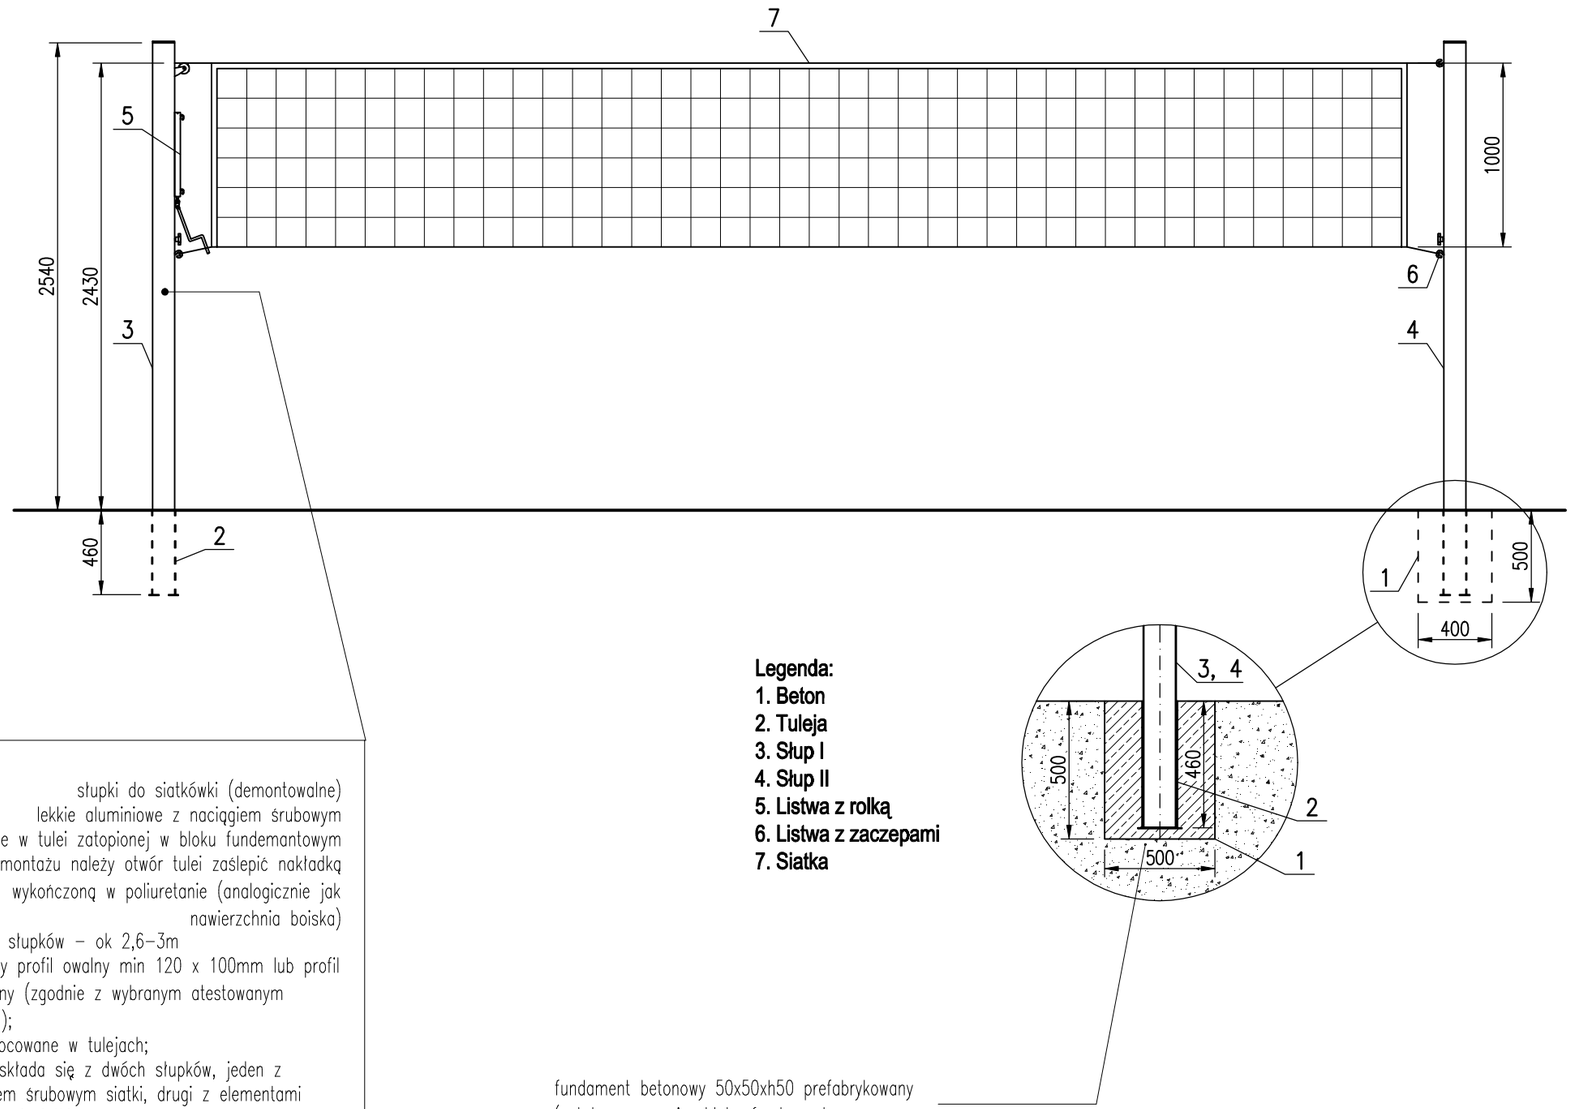

Legenda:
1. **Beton**
2. **Tuleja**
3. **Słup I**
4. **Słup II**
5. **Listwa z rolką**
6. **Listwa z zaczepami**
7. **Siatka**

fundament betonowy 50x50xh50 prefabrykowany (ostateczny wymiar bloku fundamentowego dostosować do wytycznych wybranego producenta certyfikowanego i atestowanego zestawu)

słupki do siatkówki (demontowalne) lekkie aluminiowe z naciągiem śrubowym montowane w tulei zatopionej w bloku fundemantowym – po demontażu należy otwór tulei zaślepić nakładką wykończoną w poliuretanie (analogicznie jak nawierzchnia boiska)
Wysokość słupków – ok 2,6–3m
Aluminiowy profil owalny min 120 x 100mm lub profil prostokątny (zgodnie z wybranym atestowanym zestawem);
Słupki mocowane w tulejach;
Komplet składa się z dwóch słupków, jeden z napinaczem śrubowym siatki, drugi z elementami zaczepowymi siatki;
Bezstopniowa regulacja zawieszenia siatki w zakresie 1,07–2,43 m umożliwia wykorzystanie ich do gry w siatkówkę, tenisa oraz badmintona;
Wymagana Zgodność z normą PN–EN 1271:2006 p.4 (lub normą równoważną)
oraz posiadanie vertyfikatu bezpieczeństwa B.
Dopuszcza się słupki z ukrytym systemem napinania.

Uwagi:

WSZYSTKIE WYMIARY SPRAWDZIĆ NA BUDOWIE.
W RAZIE WYSTĄPIENIA RÓŻNIC W STOSUNKU DO PROJEKTU - WPROWADZIĆ STOSOWNE POPRAWKI LUB WEZWAĆ PROJEKTANTA.

SCHEMAT ZESTAWU DEMONTOWALNEGO DO SIATKÓWKI
- zakłada się montaż zestawu demontowalnego ze słupkami aluminiowymi wg schematu; szczegóły doboru wg opisu technicznego; niniejszy schemat ma za zadanie przedstawienie założeń ogólnych;

Projekt: Budowa przyszkolnego boiska do piłki nożnej oraz małego boiska wielofunkcyjnego wraz z konieczną infrastrukturą techniczną: oświetlenia boisk oraz drenażu (stanowiącą integralną część boisk) wraz z wyposażeniem boisk w bramki, słupki do koszykówki i zestawy do siatkówki. Budowa ogrodzenia wewnętrznego (piłkochwyt) o wysokości 6m i 4m.
/w ramach zadania inwestycyjnego o nazwie nadanej przez Zamawiającego: „Projekt techniczny boiska sportowego przy Szkole Podstawowej w Wysokiej"/

Adres inwestycji: Szkoła Podstawowa w Wysokiej; Wysoka 195; 34-105 Wysoka
Działki ewidencyjne o numerach: 121809_5.0013.1464/1; 121809_5.0013.320/2; 121809_5.0013.322/7; 121809_5.0013.321; 121809_5.0013.322/1.
Budynek szkoły zlokalizowany jest na dodatkowych działkach ewidencyjnych: 121809_5.0013.322/8; 121809_5.0013.325/8; 121809_5.0013.318/1.

Inwestor: Gmina Wadowice z siedzibą w Wadowicach
Plac Jana Pawła II 23, 34-100 Wadowice

Jednostka projektowa:
fero+enso
mgr inż. arch. Mirosław Barcik
41-902 Bytom, ul. Axentowicza 7/8
tel. +48 32 7202595, mob. 501783306
pracownia@fero.com.pl www.fero.com.pl

Branża: ARCHITEKTONICZNA

fero+enso

Projektant:	Specjaln.:	Nr uprawnień:	Podpis:	Branża: ARCH
mgr inż. arch. Mirosław BARCIK	arch.	23/06/SLOKK		Data: 05.2022
Opracowanie:				Skala:
mgr inż. arch. Anna NOWAK-BARCIK				Numer rysunku:
				AR.LOK 09

Nazwa rysunku:
SCHEMAT ZESTAWU DO SIATKÓWKI (DEMONTOWALNEGO)