SCHEMAT BRAMKI DO PIŁKI NOŻNEJ - zakłada się montaż atestowanej aluminiowej bramki do piłki nożnej o wymiarach 5x2m; szczegóły doboru wg opisu technicznego; niniejszy schemat ma za zadanie przedstawienie założeń ogólnych;




RZUT POZIOMY

Projekt:	Budowa przyszkolnego boiska do piłki nożnej oraz małego boiska wielofunkcyjnego wraz z konieczną infrastrukturą techniczną: oświetlenia boisk oraz drenażu (stanowiącą integralną część boisk) wraz z wyposażeniem boisk w bramki, słupki do koszykówki i zestawy do siatkówki. Budowa ogrodzenia wewnętrznego (piłkochwyt) o wysokości 6m i 4m. /w ramach zadania inwestycyjnego o nazwie nadanej przez Zamawiającego: „Projekt techniczny boiska sportowego przy Szkole Podstawowej w Wysokiej"/
Adres inwestycji:	Szkoła Podstawowa w Wysokiej; Wysoka 195; 34-105 Wysoka Działki ewidencyjne o numerach: 121809_5.0013.1464/1; 121809_5.0013.320/2; 121809_5.0013.322/7; 121809_5.0013.321; 121809_5.0013.322/1. Budynek szkoły zlokalizowany jest na dodatkowych działkach ewidencyjnych: 121809_5.0013.322/8; 121809_5.0013.325/8; 121809_5.0013.318/1.
Inwestor:	Gmina Wadowice z siedzibą w Wadowicach Plac Jana Pawła II 23, 34-100 Wadowice
Jednostka projektowa:	**fero+enso** mgr inż. arch. Mirosław Barcik 41-902 Bytom, ul. Axentowicza 7/8 tel. +48 32 7202595, mob. 501783306 pracownia@fero.com.pl www.fero.com.pl
Branża:	ARCHITEKTONICZNA

fero+enso

Projektant:	Specjaln.:	Nr uprawnień:	Podpis:	Branża: ARCH
mgr inż. arch. Mirosław BARCIK	arch.	23/06/SLOKK		Data: 05.2022
Opracowanie:				Skala:
mgr inż. arch. Anna NOWAK-BARCIK				Numer rysunku: **AR.PT 10**

Nazwa rysunku: BAMKA DO PIŁKI NOŻNEJ 5x2 SCHEMAT

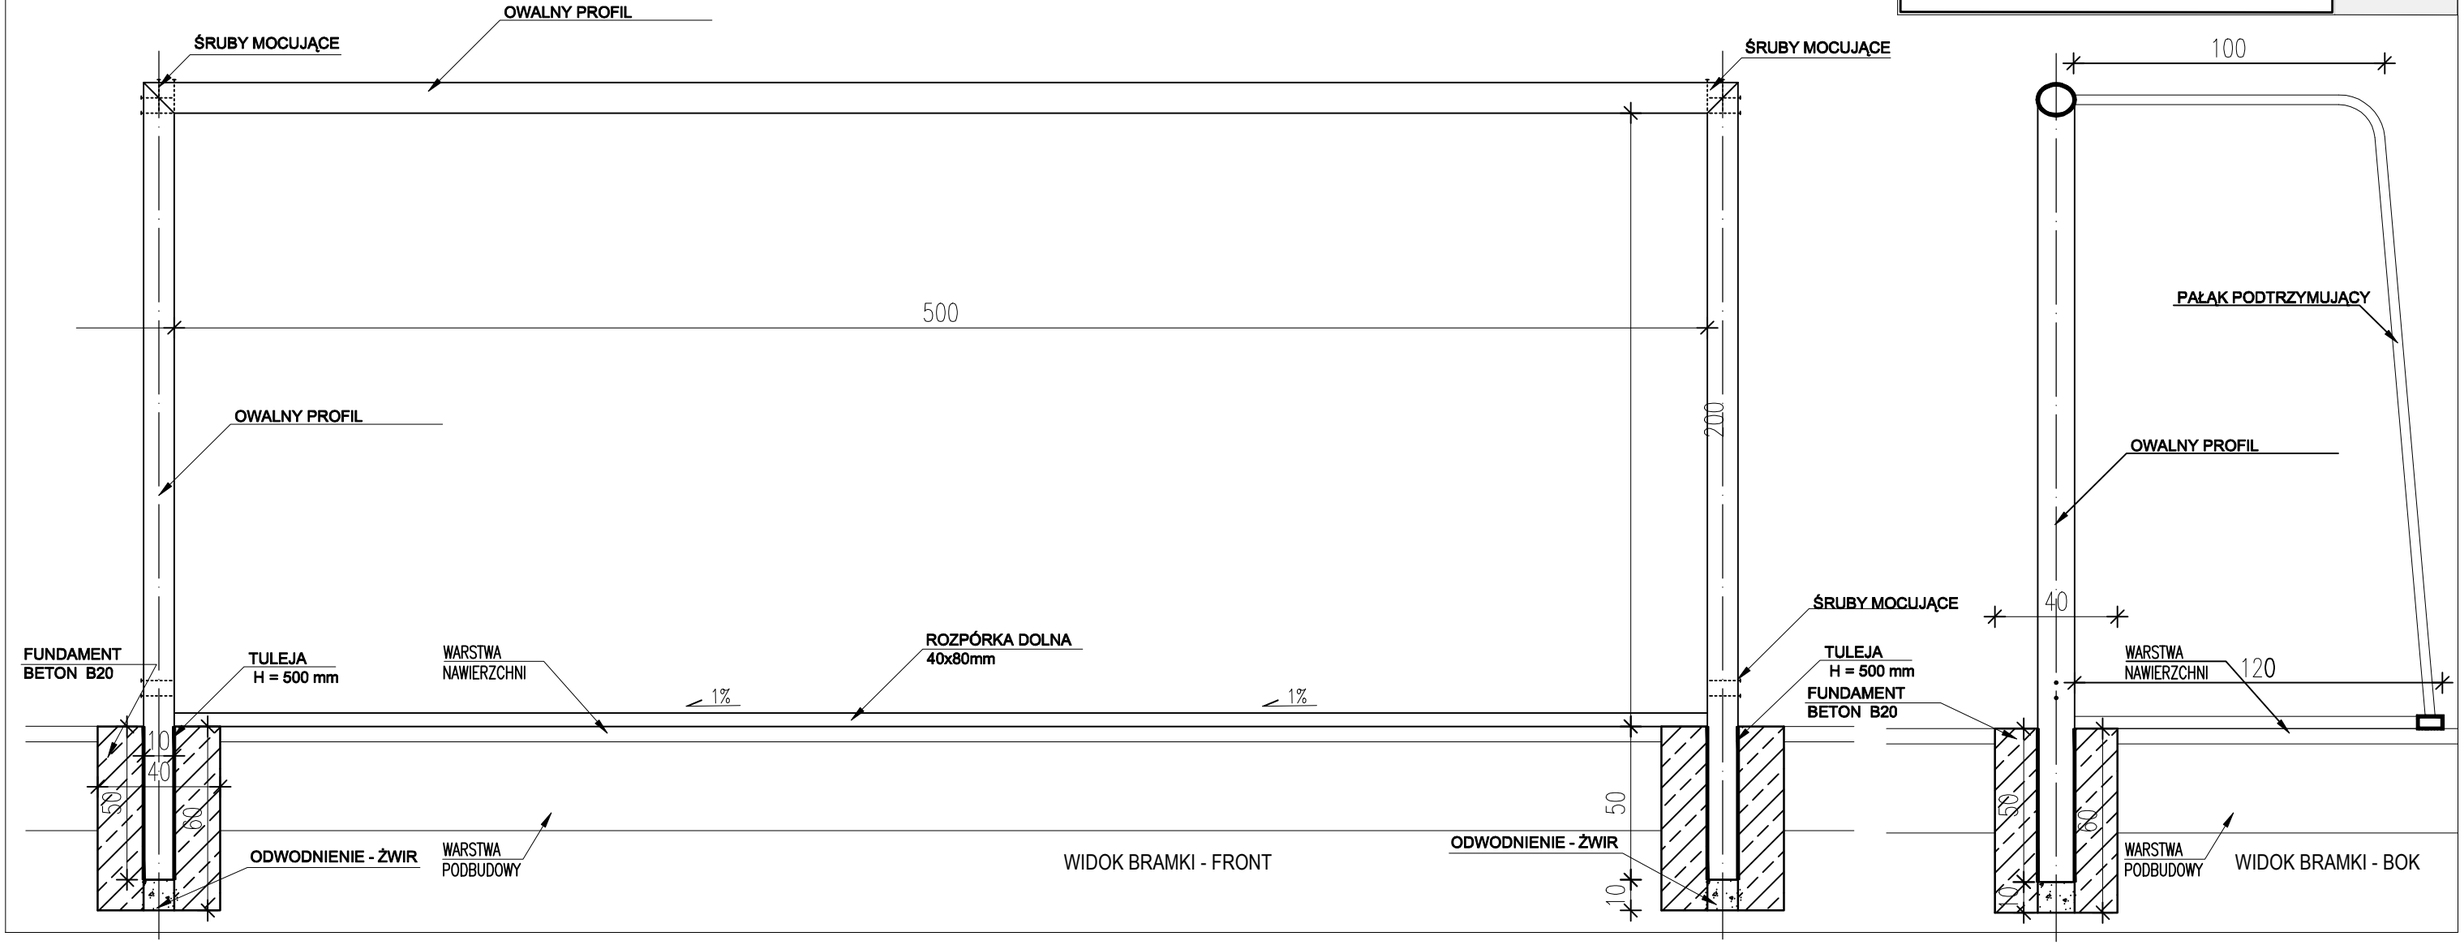

WIDOK BRAMKI - FRONT

WIDOK BRAMKI - BOK