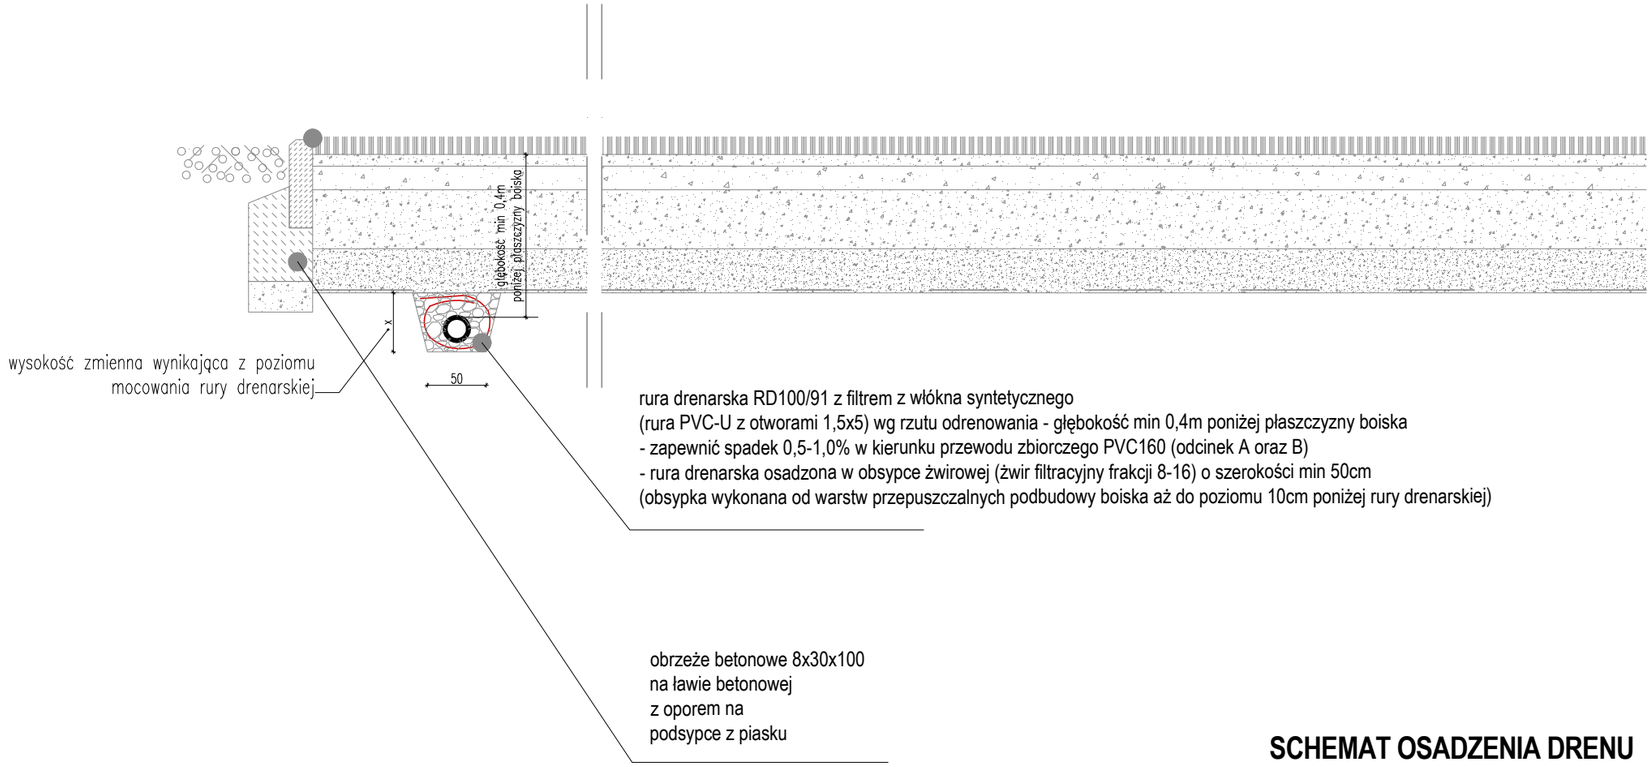


SCHEMAT OSADZENIA DRENU

Faza: PROJEKT TECHNICZNY

Projekt: Budowa przyszkolnego boiska do piłki nożnej oraz małego boiska wielofunkcyjnego wraz z konieczną infrastrukturą techniczną: oświetlenia boisk oraz drenażu (stanowiącą integralną część boisk) wraz z wyposażeniem boisk w bramki, słupki do koszykówki i zestawy do siatkówki. Budowa ogrodzenia wewnętrznego (piłkochwyt) o wysokości 6m i 4m.
/w ramach zadania inwestycyjnego o nazwie nadanej przez Zamawiającego: „Projekt techniczny boiska sportowego przy Szkole Podstawowej w Wysokiej"/

Adres inwestycji: Szkoła Podstawowa w Wysokiej; Wysoka 195; 34-105 Wysoka
Działki ewidencyjne o numerach: 121809_5.0013.1464/1; 121809_5.0013.320/2; 121809_5.0013.322/7; 121809_5.0013.321; 121809_5.0013.322/1.

Inwestor: Gmina Wadowice z siedzibą w Wadowicach
Plac Jana Pawła II 23, 34-100 Wadowice

Jednostka projektowa:
fero+enso
mgr inż. arch. Mirosław Barcik
41-902 Bytom, ul. Axentowicza 7/8
tel. +48 32 7202595, mob. 501783306
pracownia@fero.com.pl www.fero.com.pl

Branża: INSTALACJA DRENARSKA

fero+enso

Projektant:	Specjaln.:	Nr uprawnień:	Podpis:
mgr inż. Wojciech KARWATKA	inst.	SLK/0467/PWOS/04	

Branża: SANIT
Data: 05.2022
Skala:
Numer rysunku: **IS.PT 03**

Nazwa rysunku: SCHEMAT OSADZENIA DRENU