ZBROJENIE ŚCIAN ZBIORNIKA . 1:25

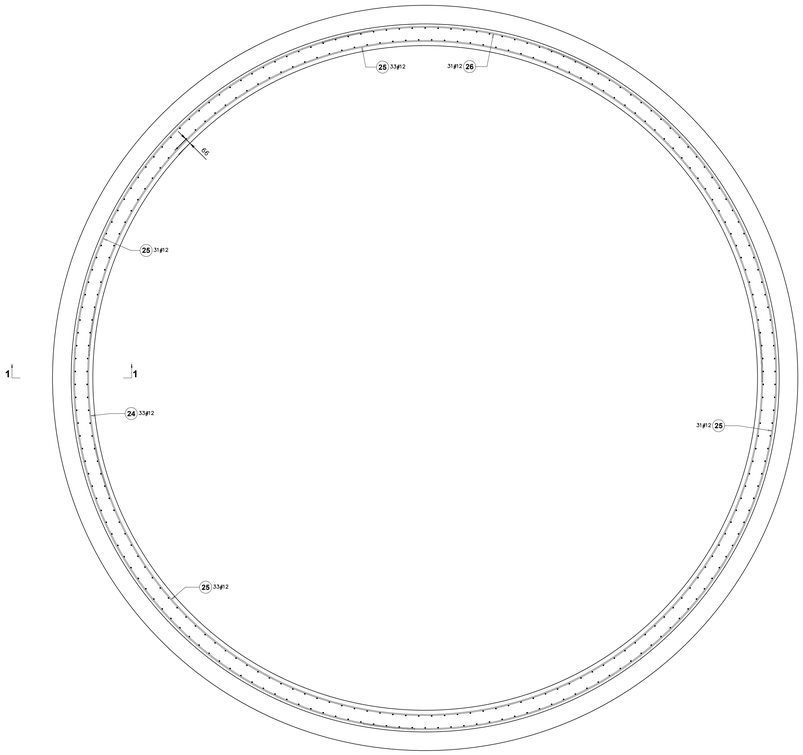

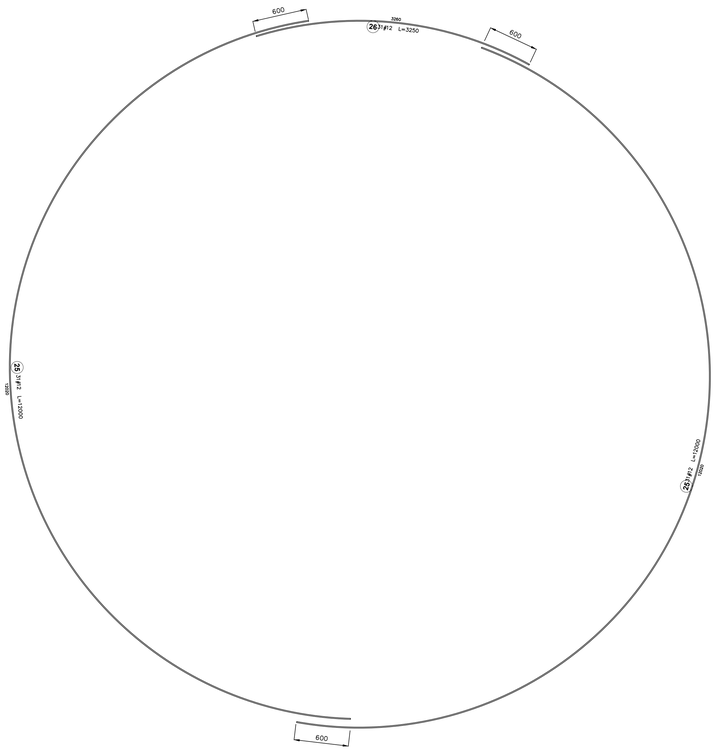

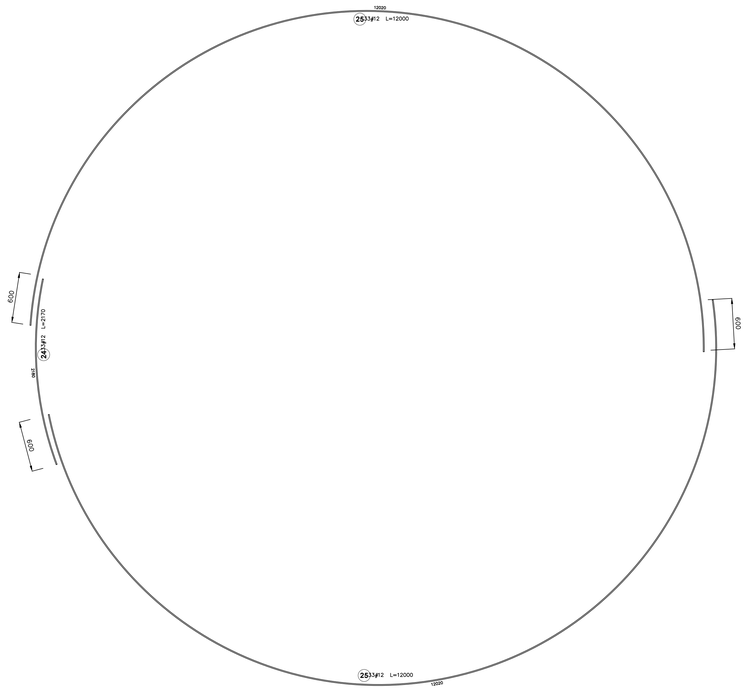

1 - 1

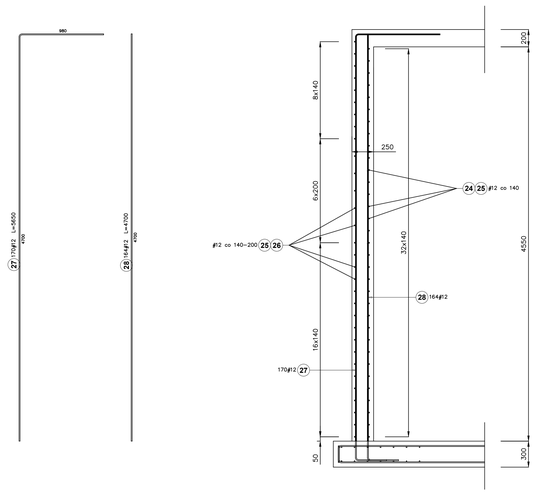

Poz.	Stal # A–IIIN	Długość (mm)	Liczba w elemencie	Liczba elementów	Liczba ogółem	Długość łączna (m) A–IIIN # 12
24	12	2170	33	1	33	71,61
25	12	12000	128	1	128	1536,00
26	12	3250	31	1	31	100,75
27	12	5650	170	1	170	960,50
28	12	4700	164	1	164	770,80
Długość wg średnic (m)						3439,66
Masa 1 m pręta (kg/m)						0,89
Masa łączna wg średnic (kg)						3054,42
Masa łączna wg gatunku stali (kg)						3054,42
Ogółem (kg)						3054,42

beton wodoszczelny C25/30,
klasa wodoczczelności W08
zbrojenie ze stali klasy AIIIN- B500SP

Faza: PROJEKT TECHNICZNY — MARZEC 2025
Nazwa rysunku: Zbrojenie ścian zbiornika
Branża: KONSTRUKCJA
projektował: mgr inż. Dariusz Klimczyk — ANB.V 7342-70/93
opracował: mgr inż. Dariusz Klimczyk — ANB.V 7342-70/93
sprawdził: mgr inż. Robert Czech — 85/99

35 240 Rzeszów, ul. Staromiejska 75
tel. (017) 8 600 300

Inwestor: Gmina Jeżowe, Jeżowe 136A, 37-430 Jeżowe
Nazwa inwestycji: BUDOWA KONTENEROWEJ POMPOWNI WODY PITNEJ WRAZ ZE ZBIORNIKIEM WODY MAGAZYNOWEJ I INFRASTRUKTURĄ TOWARZYSZĄCĄ W MIEJSCOWOŚCI CHOLEWIANA GÓRA, UL. POGORZAŁKA, GMINA JEŻOWE

Format: A0 — Nr rys: K-3
Skala: 1:25