SCHEMAT ZESTAWU WODOMIERZOWEGO

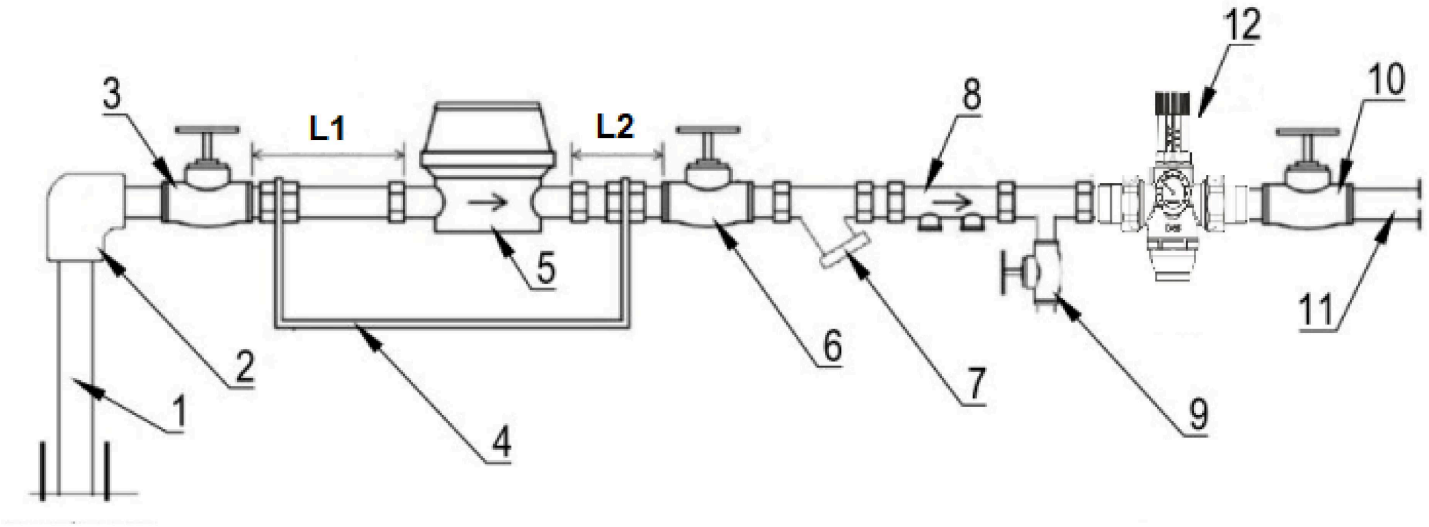

OBJAŚNIENIA:

L1 - odc. prosty przed wodomierzem równy długości 5 średnic wodomierza
L2 - odc. prosty za wodomierzem równy długości 3 średnic wodomierza

1 - przyłącz wody
2 - kolano
3 - zawór odcinający przed wodomierzem
4 - konsola wodomierzowa
5 - wodomierz
6 - zawór odcinający za wodomierzem
7 - filtr mechaniczny np. siatkowy skośny
8 - zawór antyskażeniowy typu EA
9 - zawór spustowy wody z instalacji domowej
10 - zawór odcinający od strony instalacji domowej
11 - zasilanie instlacji wody w budynku
12 - reduktor ciśnienia typu SYR315

Faza: ***PROJEKT TECHNICZNY***	***kwiecień 2025***	*Inwestor:* **GMINA JEŻOWE, JEŻOWE 136A, 37-430 JEŻOWE**
Nazwa rysunku: ***Schemat węzła wodomierzowego***		
Zakres opracowania: Instalacje sanitarne		Nazwa inwestycji: **BUDOWA KONTENEROWEJ POMPOWNI WODY PITNEJ WRAZ ZE ZBIORNIKIEM WODY MAGAZYNOWEJ I INFRASTRUKTURĄ TOWARZYSZĄCĄ W MIEJSCOWOŚCI CHOLEWIANA GÓRA, UL. POGORZAŁKI, GM. JEŻOWE**

Imię, nazwisko	*Numer uprawnień*	*Podpis*
projektant: mgr inż. Marek BIGOLAS	*PDK/0232/PWOS/14*	
sprawdzający: mgr inż.Andrzej ZAJĄC	*PDK/0036/PWOS/10*	
opracowała: mgr inż. Martyna MASIARZ		

35 240 Rzeszów, ul. Staromiejska 75
tel. (017) 8 600 300

Format: ***A4***	*Nr rys:* ***T10***
Skala: -	