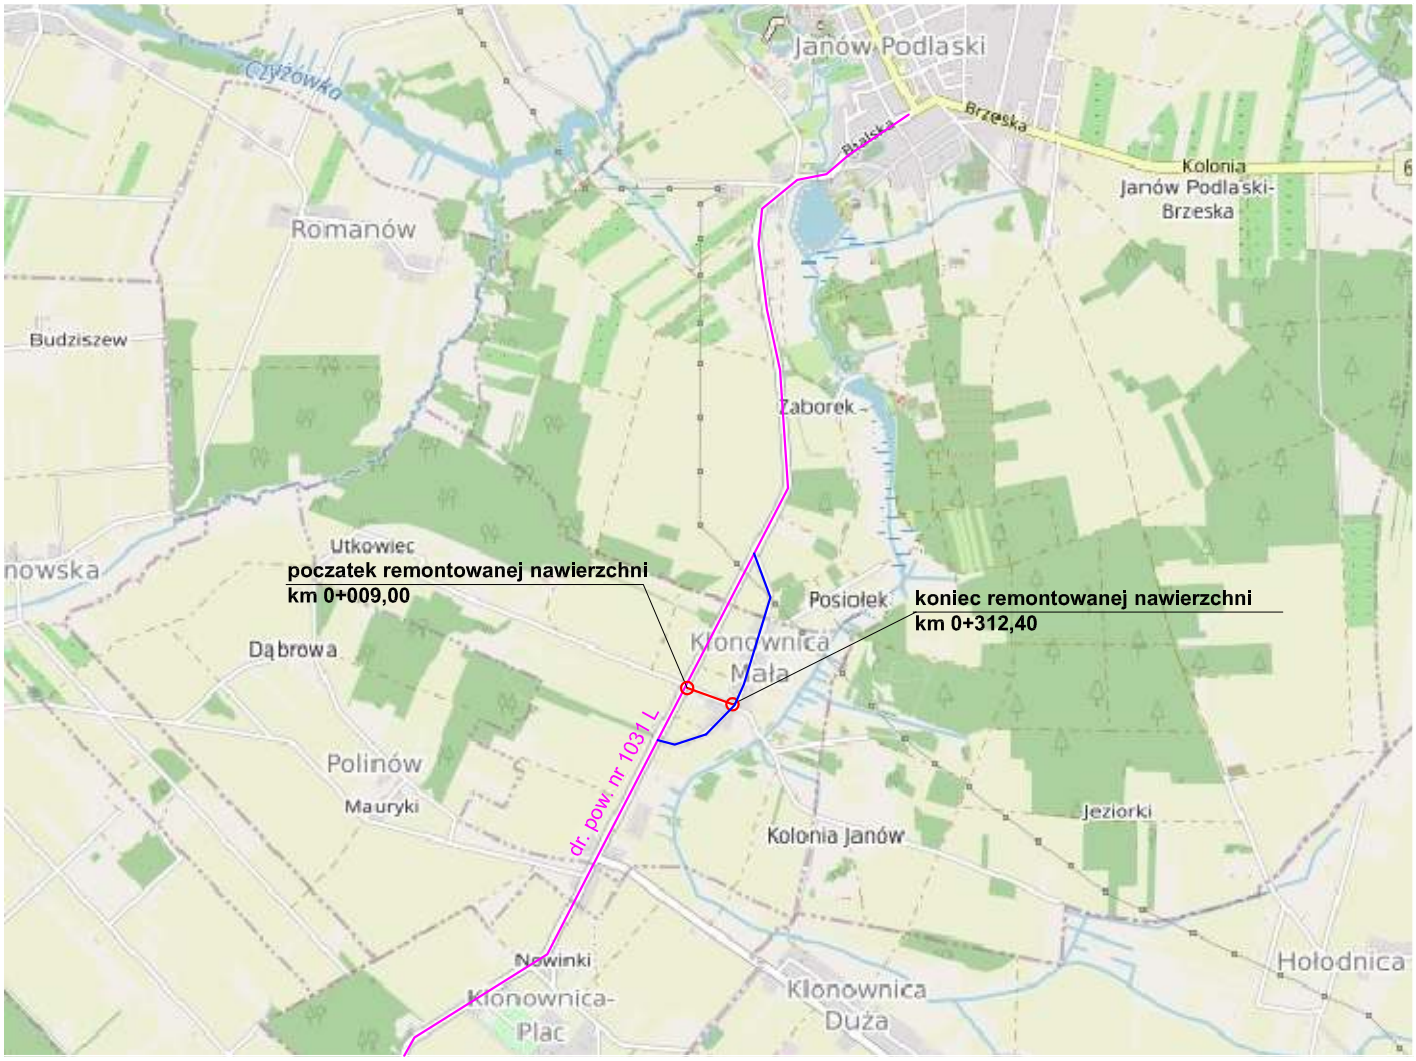


LEGENDA:

- droga powiatowa nr 1031L
- droga gminna nr 100079L
- projektowany remont drogi gminnej nr 100078L

Inwestor	**Wójt Gminy Janów Podlaski** **ul. Bialska 6a** **21-505 Janów Podlaski**		Nr rys. 1 Skala rys. 1:20 000
Nazwa zadania	**Remont drogi gminnej Nr 100078L dr.pow.1031L - Kol. Janów Podlaski- dr.gminna nr 100077L od km 0+009,00 do km 0+312,40 w m. Klonownica Mała**		Data opracowania rysunku 06.2025 r.
Tytuł rysunku	**Plan orientacyjny**	Nr upr./specjalność	Podpis
Projektant (branża drogowa)	mgr inż. Marek Korneluk	LUB/0216/ POOD/08, upr. bud. do projektowania b/o w specjalności drogowej	