Przekroje urządzenia wodnego - Wylot WL3
km = 0+599,35

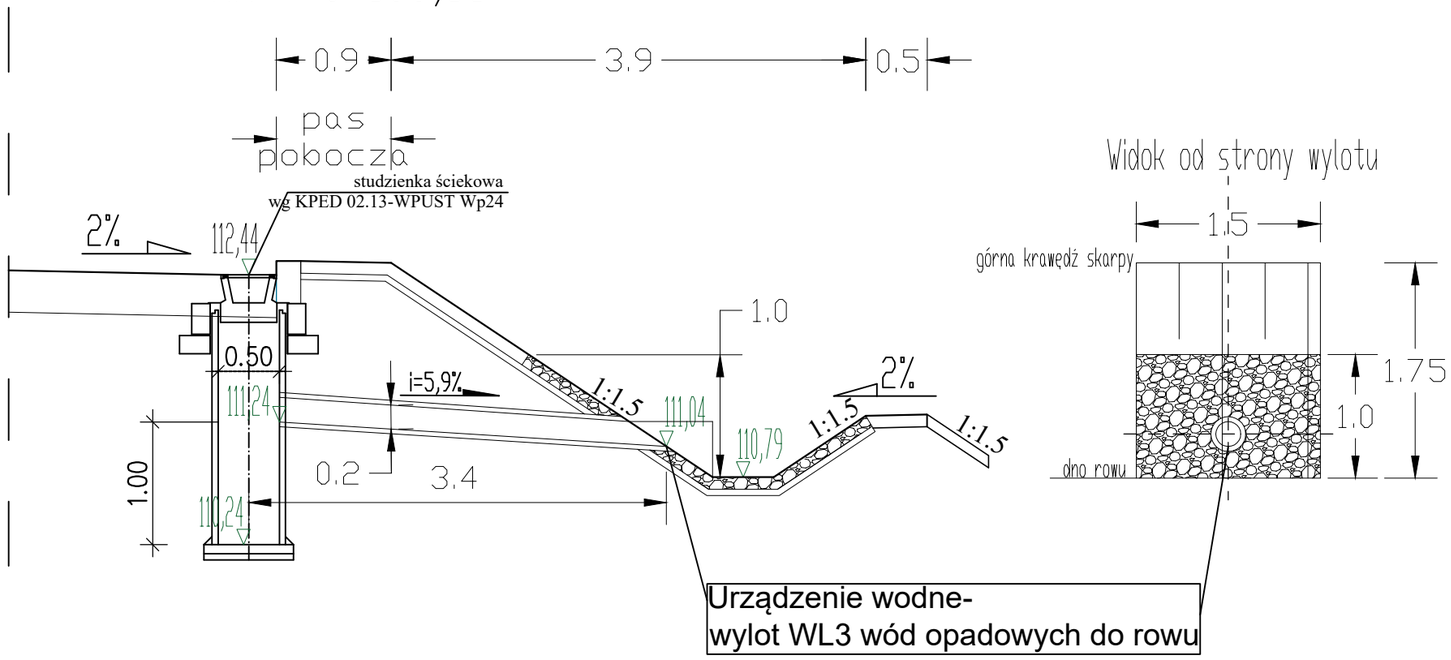

Przekroje urządzenia wodnego - Wylot WL4
km = 0+641,21

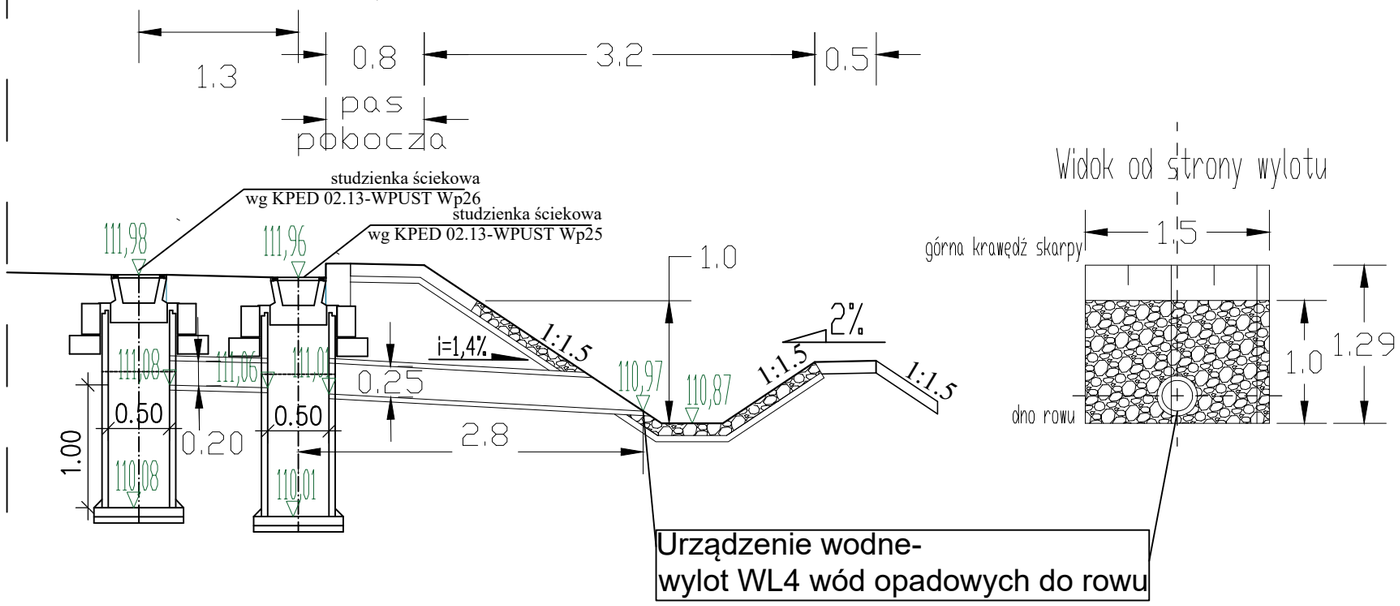

Inwestor	Burmistrz Choroszczy Ul. Dominikańska 2 16-070 Choroszcz			
Jednostka projektowa	SBKiM Wojciech Grzybowski ul. Kołodziejska 25C, 15-256 Białystok NIP: 5431703105, REGON: 368771896			
Adres obiektu	woj. podlaskie, powiat białostocki, gm. Choroszcz, m. Choroszcz			
Nazwa projektu	*„Rozbudowa drogi gminnej – ul. Branickiego w Choroszczy – wraz z rozbiórką i budową mostu na rzece Horodnianka oraz budową niezbędnej infrastruktury technicznej”*			
Stadium	PROJEKT TECHNICZNY- KANALIZACJA DESZCZOWA			
Branża	SANITARNA		Skala -	
Tytuł rysunku	PRZEKROJE WYLOTU WL3 I WL4		Data 12.06.2026	Rys. nr 9
Funkcja	Imię i Nazwisko	Specjalność	Nr uprawnień	Podpis
Projektant	mgr inż. Tomasz Łukowski	SANITARNA	PDL/0141/POOS/13 (do projektowania bez ograniczeń w specjalności instalacyjnej w zakresie sieci, instalacji i urządzeń cieplnych, wentylacyjnych, gazowych, wodociągowych i kanalizacyjnych)	

SBKiM Wojciech Grzybowski
ul. Kołodziejska 25c, 15-256 Białystok
tel. 509898001, e-mail: sbkim@o2.pl
NIP 5431703105, REGON 368771896