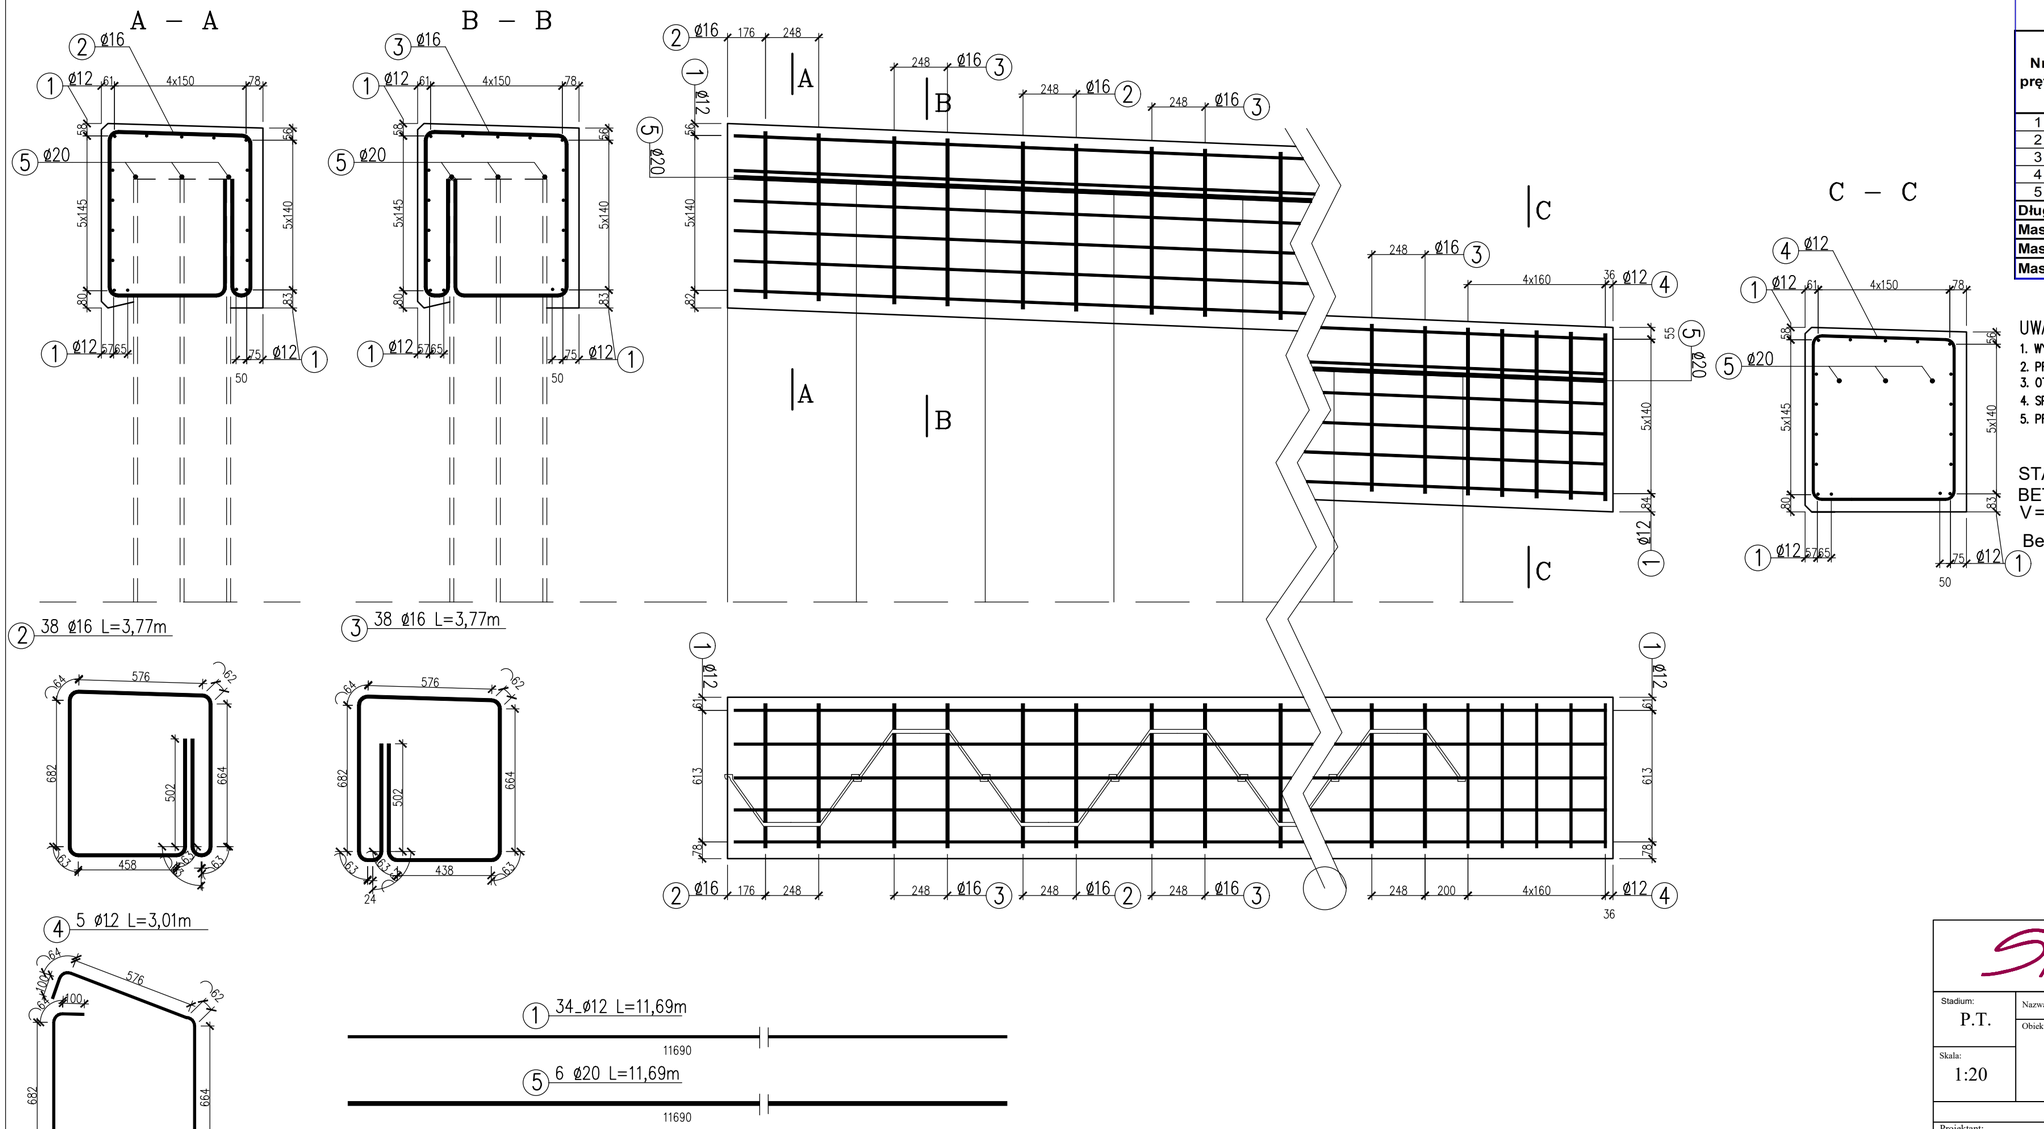

WYKAZ STALI

Nr pręta	ϕ pręta	Długość pręta [m]	Ilość prętów [szt]	Długość całkowita [m] BSt 500S ϕ 12	ϕ 16	ϕ 20
1	12	11,69	34	397,46		
2	16	3,77	38		143,26	
3	16	3,77	38		143,26	
4	12	3,01	5	15,05		
5	20	11,69	6			70,14
Długość całkowita				**412,51**	**286,52**	**70,14**
Masa 1mb				**0,888**	**1,58**	**2,47**
Masa wg ϕ				**366**	**453**	**173**
Masa ogółem				**993**		

UWAGI

1. WYMIARY MIERZONE W OSI PRĘTÓW
2. PROMIENIE ODGIĘĆ MIERZONE WEWNĄTRZ GIĘTEGO PRĘTA.
3. OTULINA 3,0cm i 5,0cm
4. SPOSÓB KOTWIENIA BALUSTRAD PRZYJĄĆ ZGODNIE Z WYTYCZNYMI PRODUCENTA
5. PRĘTY NR2 I NR3 I NR5 PRZY SPAWAĆ DO GRODZIC STALOWYCH

STAL BSt500S
BETON KLASY C25/30 W8 F150
V=15,50 m³

BetonC16/20 =1,50m³

SBKiM Wojciech Grzybowski
ul. Kołodziejska 25c, 15-258 Białystok
tel. 509696001, e-mail: sbkim@o2.pl
NIP 5431703105, REGON 368771896

Stadium: P.T.	Nazwa rysunku: Zbrojenie oczepu ściany oporowej	Rysunek nr: 30
Skala: 1:20	Obiekt: Rozbudowa ulicy Branickiego w Choroszczy oraz budowa mostu na rzece Horodnianka wraz z niezbędną infrastuktura techniczną.	Data: 10.06.2026

BRANŻA MOSTOWA

Projektant:		Sprawdzający:	
Imię i nazwisko nr upr.:	Podpis:	Imię i nazwisko nr upr.:	Podpis:
mgr inż. Marek Krysiewicz PDL/0032/POOM/06		mgr inż. Cezary Gryko PDL/0142/POOM/09	