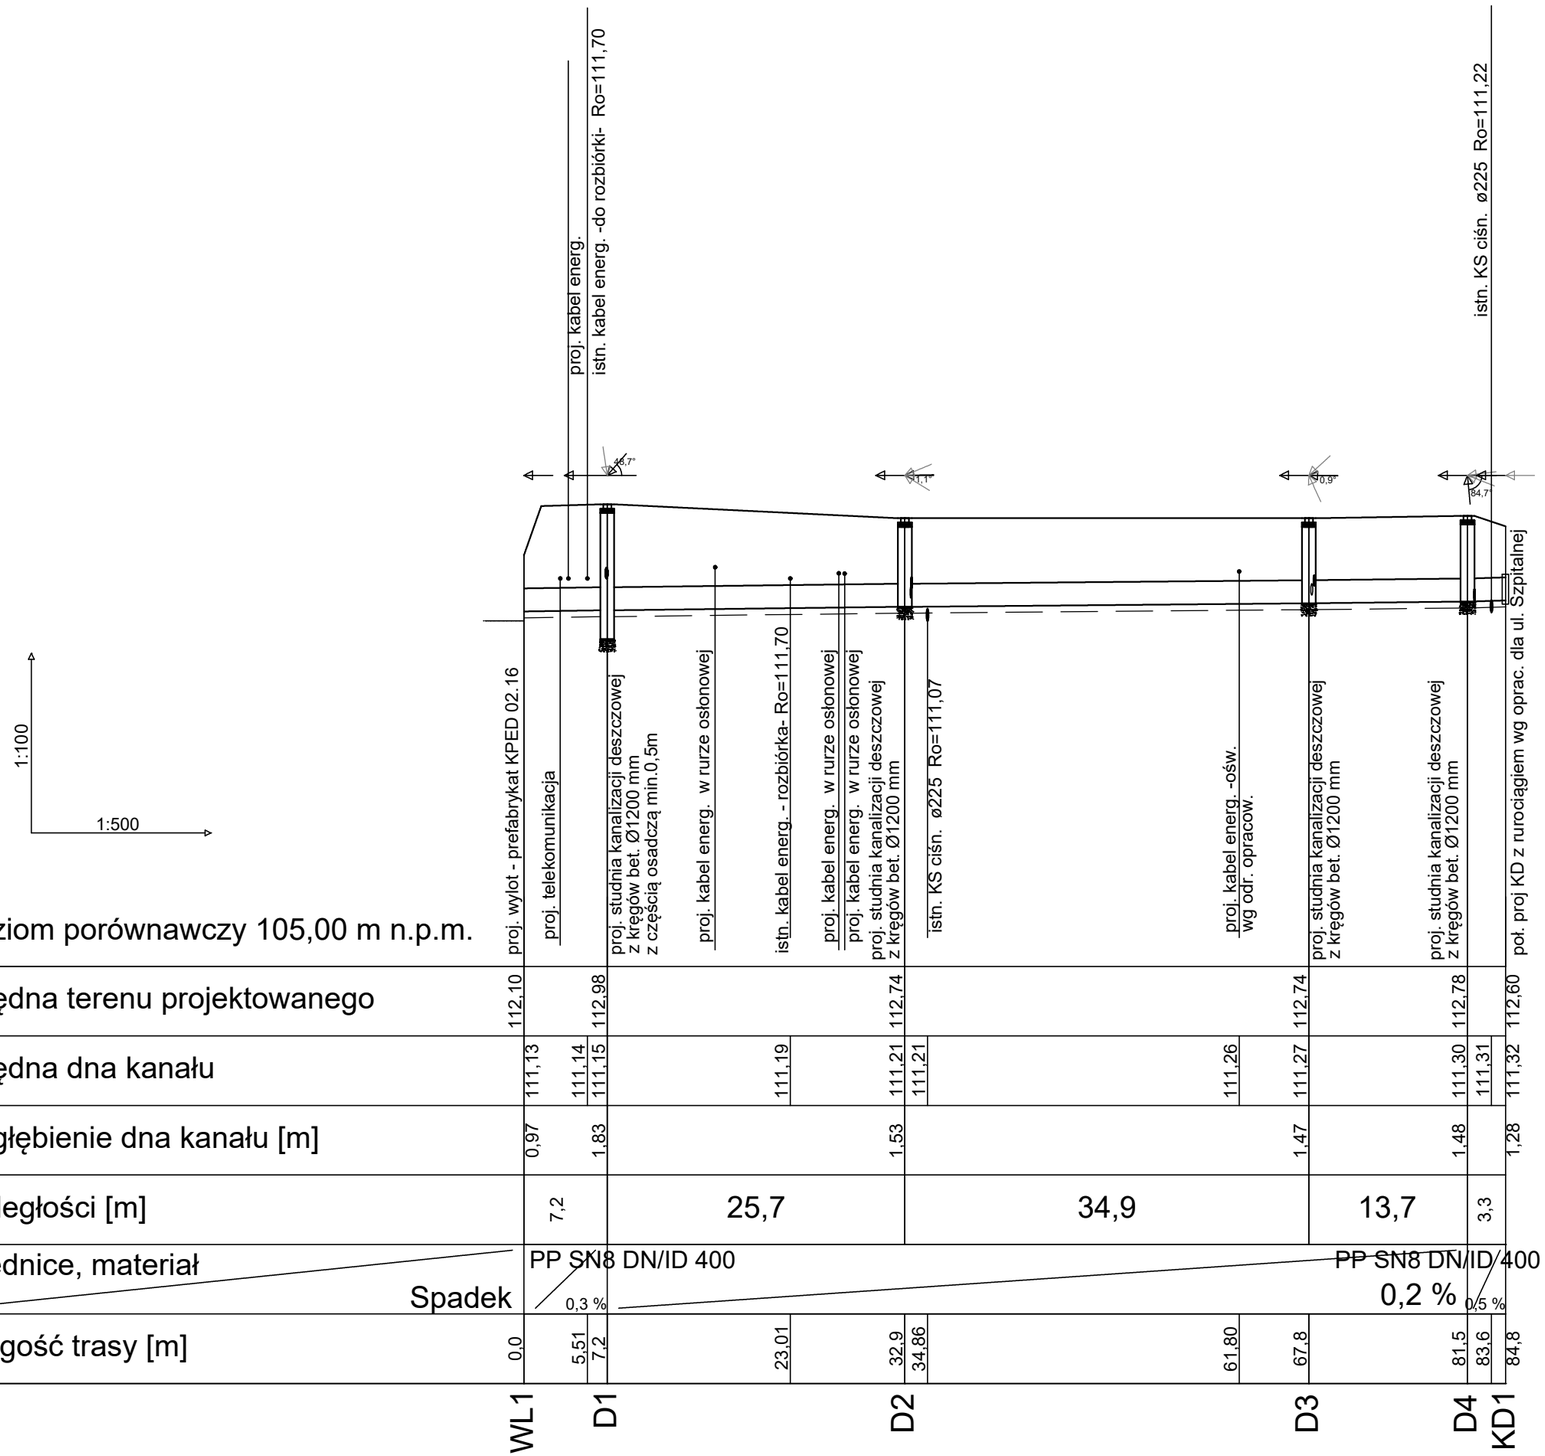

Poziom porównawczy 105,00 m n.p.m.

	WL1	D1		D2		D3	D4	KD1
Rzędna terenu projektowanego	112,10		112,98	112,74		112,74	112,78	112,60
Rzędna dna kanału	111,13	111,14	111,15	111,19	111,21	111,21	111,26	111,27	111,30	111,31	111,32
Zagłębienie dna kanału [m]	0,97	1,83		1,53		1,47	1,48		1,28
Odległości [m]		7,2		25,7		34,9	13,7	3,3	
Średnice, materiał	PP SN8 DN/ID 400						PP SN8 DN/ID 400		
Spadek		0,3 %					0,2 %	0,5 %	
Długość trasy [m]	0,0	5,51	7,2	23,01	32,9	34,86	61,80	67,8	81,5	83,6	84,8

Układanie i podpieranie rur
KANALIZACJA DESZCZOWA

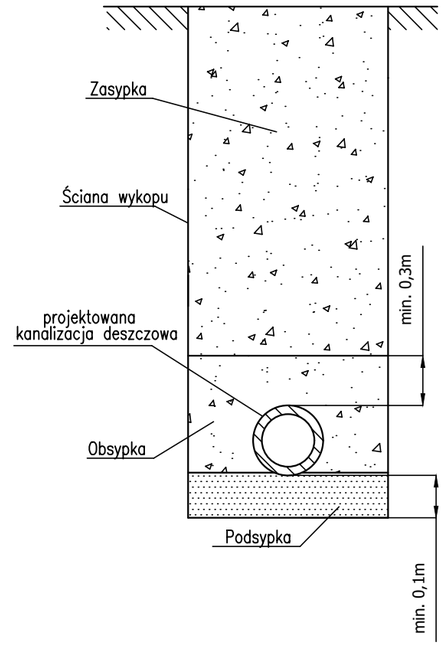

Inwestor	Gmina Choroszcz Ul. Dominikańska 2 16-070 Choroszcz		
Jednostka projektowa	SBKiM Wojciech Grzybowski ul. Kołodziejska 25C, 15-256 Białystok NIP: 5431703105, REGON: 368771896		
Adres obiektu	woj. podlaskie, powiat białostocki, gm. Choroszcz, m. Choroszcz, ul. Branickiego		
Nazwa projektu	*Budowa kanalizacji deszczowej w ul. Branickiego w Choroszczy, przeznaczonej do odprowadzenia wód opadowych z ul. Szpitalnej*		
Stadium	PROJEKT TECHNICZNY		
Branża	SANITARNA		Skala 1: 100/500
Tytuł rysunku	Profil podłużny		Data 23.03.2026 / Rys. nr 2
Funkcja	Imię i Nazwisko	Specjalność	Nr uprawnień / Podpis
Projektant	mgr inż. Tomasz Łukowski	SANITARNA	PDL/0141/POOS/13 (do projektowania bez ograniczeń w specjalności instalacyjnej w zakresie sieci, instalacji i urządzeń cieplnych, wentylacyjnych gazowych, wodociągowych i kanalizacyjnych)

SBKiM Wojciech Grzybowski
ul. Kołodziejska 25c, 15-256 Białystok
tel. 509898001, e-mail: sbkim@o2.pl
NIP 5431703105, REGON 368771896