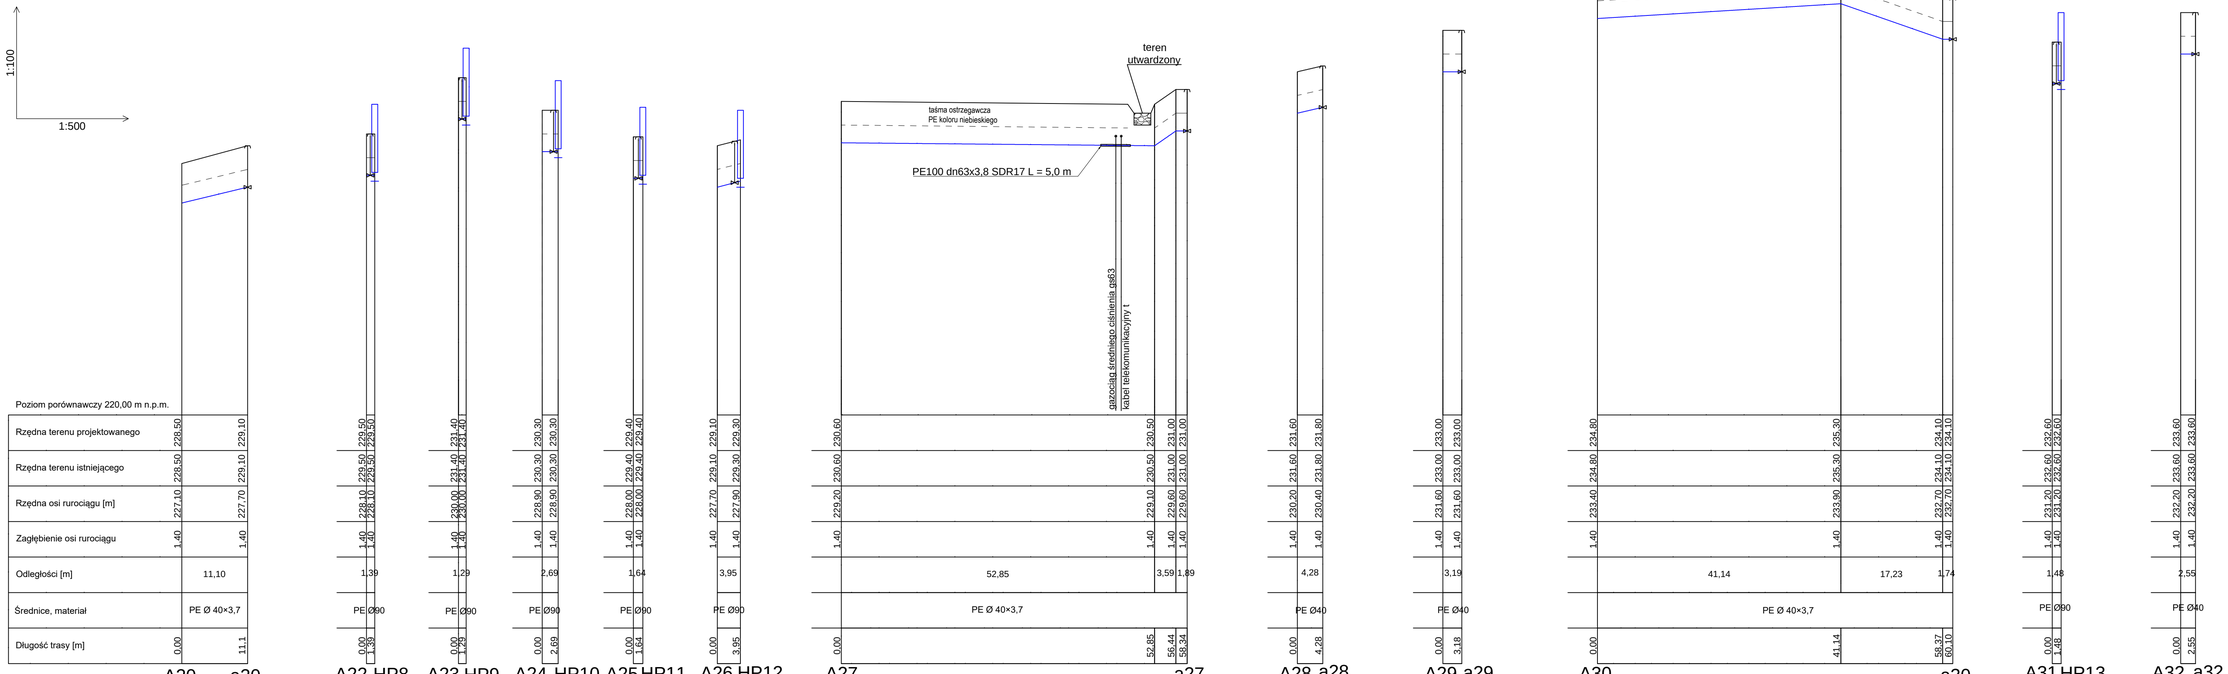


Wszystkie prawa zastrzeżone, łącznie z prawem reprodukcji lub udostępniania osobom trzecim tego rysunku lub jego części bez upoważnienia biura projektowego:
ARPA Projekt
/ Dz.U.24/1994, poz.83, art. 115 - 118

UWAGA!
1. Głębokość posadowienia uzbrojenia istniejącego podano orientacyjnie i należy liczyć się z tym, że w rzeczywistości wystąpią odstępstwa od podanych lokalizacji i głębokości, które przedstawiono na profilach.
2. W miejscu skrzyżowania projektowanej sieci z istniejącym uzbrojeniem podziemnym, przed przystąpieniem do robót należy wykonać przekopy kontrolne w celu dokładnego zlokalizowania uzbrojenia.
3. Wszystkie wymiary i wielkości należy sprawdzić na budowie

RYSUNEK:
PROFIL PODŁUŻNY - ODGAŁĘZIENIA ODCINKA A20 - A32
PT

INWESTYCJA:
BUDOWA SIECI WODOCIĄGOWEJ ZASILAJĄCEJ CENTRUM BRZYSK

ADRES:
Kłodawa, gm. Brzyska, powiat jasielski
jednostka ewidencyjna 180502_2.0004
dz. nr 446/1, 426, 445, 140, 376, 372, 370/4, 369/4, 369/3, 370/3, 367/1, 366/1, 361/1, 358/3, 358/4, 359/1, 353, 350, 337, 336, 333, 329, 327, 328, 322/4, 330/3, 330/2, 330/1, 331/2, 331/1, 322/9, 324/1, 323/2, 323/5, 335/2, 335/1, 340, 341, 342, 334, 332/1

Brzyska, gm. Brzyska, powiat jasielski
jednostka ewidencyjna 180502_2.0002
dz. nr 1725, 1727/1, 1737/5, 1727/4, 1737/3, 1737/1, 1737/11, 1737/10, 1708, 1707/3, 1707/2, 1707/4, 1707/9, 1707/10, 1707/7, 1315, 1709/1, 1709/2, 1711/1, 1713/3, 1713/1, 1713/5, 1141, 1715/3, 1715/5, 1715/4, 1715/2, 1714, 1714, 1302/3, 1302/2, 1303/3, 1303/4, 1303/7, 1302/2, 1302/13, 1157/10, 1154/2, 1154, 1153/1, 1152/2, 1152/1, 1139/1, 1137, 1083/1, 1084/1, 1136/1, 1135/1, 1134/1, 1134/2, 1133, 1839/2, 1839/1, 1839/4, 1839/5, 1128, 1124, 1125, 1121/2, 1121/6, 1094, 1095/1, 1095/2, 1091, 1087/1, 1087/2, 1093/4, 1091/3, 1092/3, 1092/1, 1777, 1096/4, 1096/5, 1094/3, 1094/4, 1097, 1098/1, 1098/2, 929/3, 1010/2, 1084/2, 1084/4, 1084, 1068, 1067, 1085, 1065/2, 1088, 1089, 1090/1, 1019, 1018/2, 1017, 1016, 1828, 1822/3, 1822/6, 1822/1, 1778/1, 1778/2, 1075, 1074/7, 1074/6, 1074/5, 1074/4, 1073, 1057/2, 1072/2, 1078/5, 1776, 1061/2, 1082/2, 1082/1, 1081, 1080, 1069, 1070/1, 1071, 1070/2, 1061/3, 1057/1, 1055/3, 1055/8, 1054/2, 1054, 1821, 1031/2, 1030/4, 1055/5, 1042, 1029, 1028, 1027/5, 1027/2, 1025/2, 1025/3, 1026, 1025/5, 1022, 1023, 1024/1, 923, 922, 440, 921/1, 444/6, 442/2, 635/9, 443, 442/6, 442/7, 442/8, 442/4, 441, 438, 437, 439/3, 439/4, 439/5, 436, 434, 391/2, 391/1, 388/1, 392/1, 392/2, 396, 1303/1, 1303/4, 1303/10, 1705, 1672/3, 1691, 1690, 1689, 1688, 1687/1, 1686, 1685, 1684, 1774, 1683/1, 1682, 1681, 1680/1, 1679/1, 1678/2, 1677/2, 1676/2, 1675/2, 1674, 1675/4, 1675/2, 1672/1, 1671, 1676/3, 1676/4, 1677/3, 1677/2, 1678/1, 1691/1, 1694, 1652, 1651/1, 1653, 1654/2, 1657, 1670, 1588, 1587/3, 1586, 1585, 1587/5, 432, 431, 433, 1049/2, 1051, 1584, 1627, 1050/1, 1048, 1047.

INWESTOR:
Gmina Brzyska
38-212 Brzyska 1

ARPA PROJEKT
ul. 3 Maja 55, 36 - 200 Brzozów
tel. 013 424 13 52
biuro@arpaprojekt.pl

ZESPÓŁ PROJEKTOWY:

PROJEKTANT:
mgr inż. Paweł KUŹNIAR
Uprawnienia budowlane do projektowania i kierowania robotami budowlanymi bez ograniczeń w specjalności instalacyjnej w zakresie sieci, instalacji i urządzeń cieplnych, wentylacyjnych, gazowych, wodociągowych i kanalizacyjnych nr weid. PDK/0272/PWOS/13

SPRAWDZAJĄCY:
mgr inż. Jarosław BODNAR
Uprawnienia budowlane do projektowania i kierowania robotami budowlanymi bez ograniczeń w specjalności instalacyjnej w zakresie sieci, instalacji i urządzeń cieplnych, wentylacyjnych, gazowych, wodociągowych i kanalizacyjnych nr weid. PDK/0093/PWOS/13)

DATA:	FORMAT:	SKALA:	REWIZJA:	NR RYS:	KRESLIŁ:
07.2023	297x870	1:100/1:500		RYS-8	KK