
ŁĄCZY SIĘ Z RYS 4

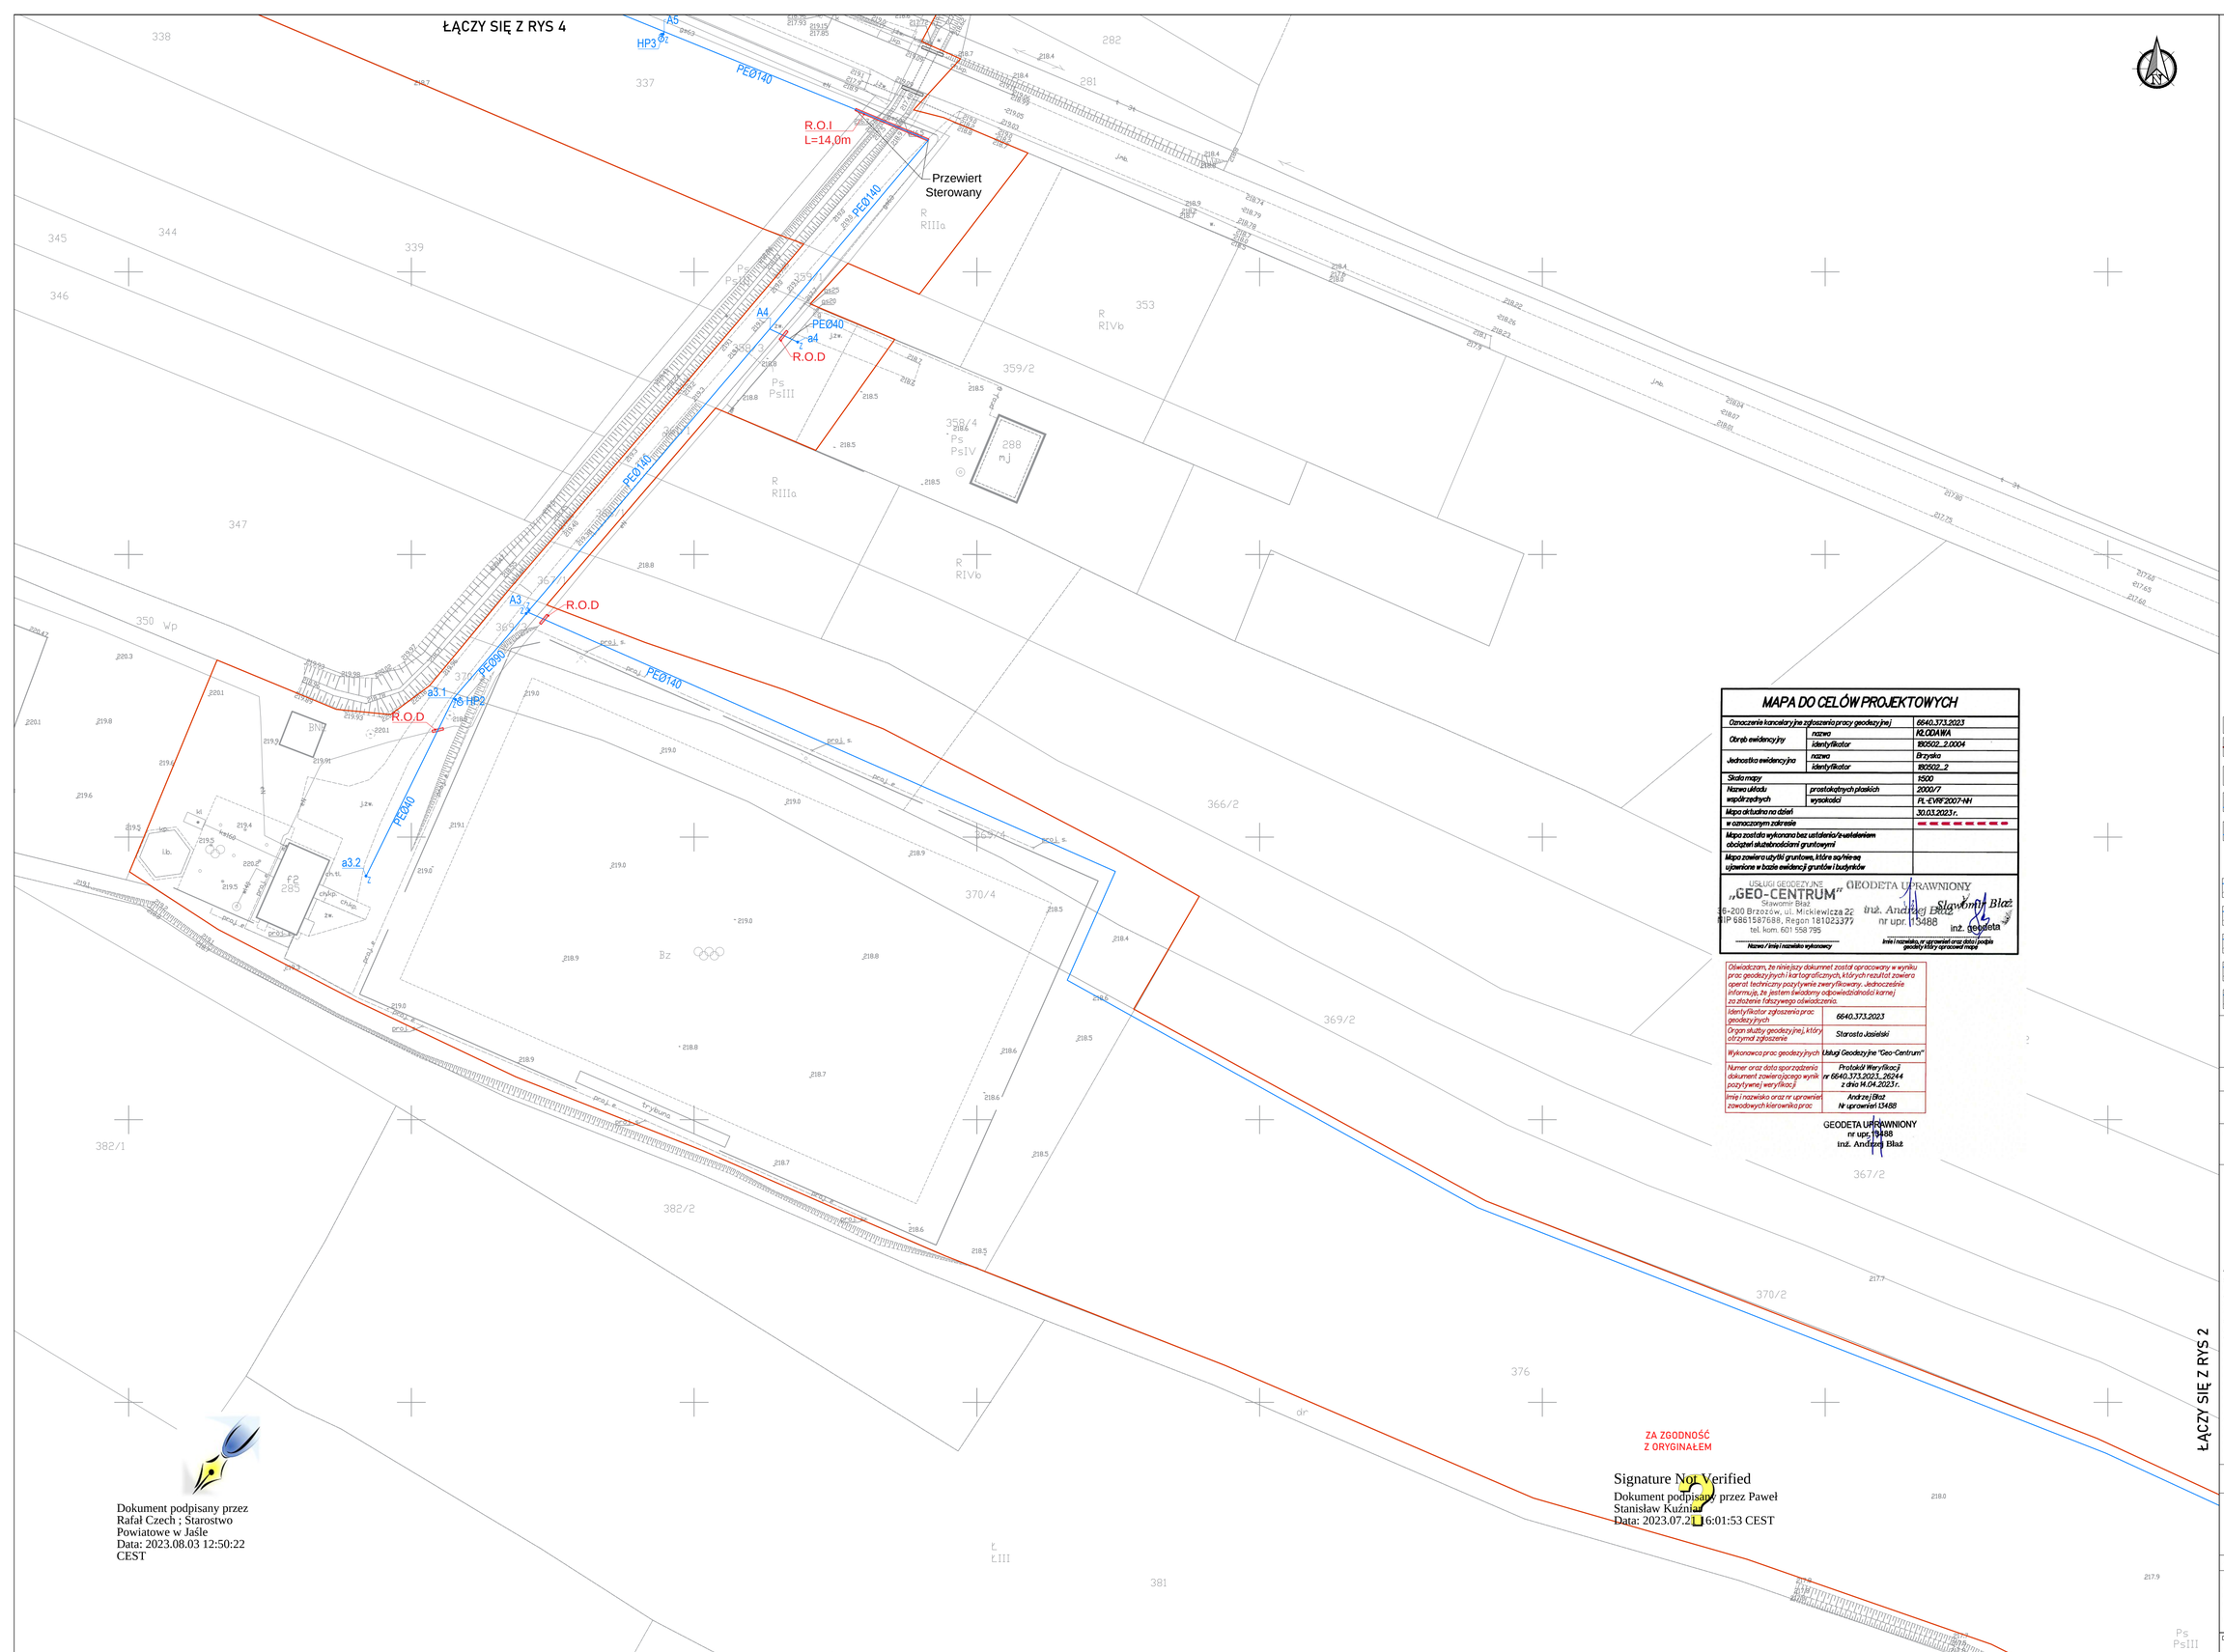

MAPA DO CELÓW PROJEKTOWYCH

Oznaczenie kancelaryjne zgłoszenia pracy geodezyjnej		6640.373.2023
Obręb ewidencyjny	nazwa	KŁODAWA
	identyfikator	180502_2.0004
Jednostka ewidencyjna	nazwa	Brzyska
	identyfikator	180502_2
Skala mapy		1:500
Nazwa układu współrzędnych	prostokątnych płaskich	2000/7
	wysokości	PL-EVRF2007-NH
Mapa aktualna na dzień		30.03.2023 r.
w oznaczonym zakresie		
Mapa została wykonana bez ustalenia/uwzględnieniem obciążeń służebnościami gruntowymi		
Mapa zawiera użytki gruntowe, które są/mogą ujawnione w bazie ewidencji gruntów i budynków		

USŁUGI GEODEZYJNE „GEO-CENTRUM" Sławomir Błaż
36-200 Brzozów, ul. Mickiewicza 22
NIP 6861587688, Regon 181023377
tel. kom. 601 558 795

Nazwa / imię i nazwisko wykonawcy

GEODETA UPRAWNIONY
inż. Andrzej Błaż
nr upr. 13488
inż. geodeta

Imię i nazwisko, nr uprawnień oraz data i podpis geodety który sporządził mapę

Oświadczam, że niniejszy dokument został opracowany w wyniku prac geodezyjnych i kartograficznych, których rezultat zawiera operat techniczny pozytywnie zweryfikowany. Jednocześnie informuję, że jestem świadomy odpowiedzialności karnej za złożenie fałszywego oświadczenia.	
Identyfikator zgłoszenia prac geodezyjnych	6640.373.2023
Organ służby geodezyjnej, który otrzymał zgłoszenie	Starosta Jasielski
Wykonawca prac geodezyjnych	Usługi Geodezyjne "Geo-Centrum"
Numer oraz data sporządzenia dokument zawierającego wynik pozytywnej weryfikacji	Protokół Weryfikacji nr 6640.373.2023_26244 z dnia 14.04.2023 r.
Imię i nazwisko oraz nr uprawnień zawodowych kierownika prac	Andrzej Błaż Nr uprawnień 13488

GEODETA UPRAWNIONY
nr upr. 13488
inż. Andrzej Błaż

ZA ZGODNOŚĆ
Z ORYGINAŁEM

Signature Not Verified
Dokument podpisany przez Paweł Stanisław Kuźniar
Data: 2023.07.21 16:01:53 CEST

Dokument podpisany przez Rafał Czech ; Starostwo Powiatowe w Jaśle
Data: 2023.08.03 12:50:22 CEST

Starosta Jasielski
Dokumentacja projektowa nr
GN-III.6630.76.2023
była przedmiotem narady koordynacyjnej przeprowadzonej za pomocą środków komunikacji elektronicznej
zakończonej w dniu: 01-08-2023

Z up. Starosty
Rafał Czech - Zastępca Naczelnika
Wydziału Geodezji, Katastru i Nieruchomości
PRZEWODNICZĄCY NARADY KOORDYNACYJNEJ

LEGENDA:

- Obszar opracowania
- A — B — Projektowana sieć wodociągowa
- HP3 — Projektowany hydrant
- Z — Projektowana zasuwa

Projektowane rury ochronne:

- R.O.D — dwudzielna dn 110 mm L = 2,0m koloru niebieskiego
- R.O.I — PE100 dn 180x10,7 mm SDR17
- R.O.II — PE100 dn 140x8,0 mm SDR17
- R.O.III — PE100 dn 90x5,4 mm SDR17
- R.O.IV — PE100 dn 63x3,8 mm SDR17

Wszystkie prawa zastrzeżone, łącznie z prawem reprodukcji lub udostępniania osobom trzecim tego rysunku lub jego części bez upoważnienia biura projektowego:
ARPA Projekt
/ Dz.U.24/1994, poz.83, art. 115 - 118

UWAGA!
Wszystkie wymiary i wielkości należy sprawdzić na budowie.

0 5m 10m 25m 30m

RYSUNEK:
PROJEKT ZAGOSPODAROWANIA TERENU II | PZT

INWESTYCJA:
BUDOWA SIECI WODOCIĄGOWEJ WARZ Z BUDOWĄ UJĘCIA WÓD PODZIEMNYCH, BUDYNKU STACJI UZDATNIANIA WODY WRAZ Z ZBIORNIKIEM RETENCYJNO - WYRÓWNAWCZYM O OBJĘTOŚCI 100 m³ Z INFRASTRUKTURĄ TOWARZYSZĄCĄ

ADRES:
Kłodawa, gm. Brzyska, powiat jasielski
jednostka ewidencyjna 180502_2.0004
dz. nr 446/1, 426, 445, 140, 376, 372, 370/4, 369/4, 369/3, 370/3, 347/1, 346/1, 341/1, 358/3, 358/4, 359/1, 353, 350, 337, 336, 333, 329, 327, 328, 322/4, 330/3, 330/2, 330/1, 331/2, 331/1, 322/9, 324/1, 323/2, 325/5, 325/2, 335/1, 340, 341, 342, 334, 332/1

Brzyska, gm. Brzyska, powiat jasielski
jednostka ewidencyjna 180502_2.0002
dz. nr 1725, 1727/7, 1727/5, 1727/4, 1727/2, 1727/1, 1727/11, 1737/10, 1708, 1707/3, 1707/2, 1707/4, 1707/9, 1707/10, 1707/7, 1315, 1709/1, 1709/2, 1711/1, 1713/3, 1713/1, 1713/5, 1141, 1715/3, 1715/5, 1715/4, 1715/2, 1714, 1714, 1352/3, 1353/2, 1353/3, 1353/4, 1353/7, 1352/2, 1352/31, 1157/10, 1154/2, 1154, 1153/1, 1152/2, 1152/1, 1139/1, 1137, 1083/1, 1086/1, 1134/1, 1125/1, 1134/1, 1134/2, 1133, 1839/2, 1839/1, 1839/6, 1839/5, 1128, 1126, 1125, 1121/2, 1121/6, 1094, 1095/1, 1095/2, 1091, 1087/1, 1087/2, 1093/4, 1093/3, 1092/3, 1092/2, 1092/1, 1777, 1096/6, 1096/5, 1096/4, 1097, 1098/1, 1098/2, 929/3, 1010/2, 1084/3, 1084/4, 1084, 1048, 1047, 1085, 1045/2, 1088, 1089, 1090/1, 1019, 1018/2, 1017, 1016, 1828, 1027/3, 1021/4, 1021/1, 1778/1, 1778/2, 1075, 1074/7, 1074/6, 1074/5, 1074/4, 1073, 1057/2, 1072/2, 1078/5, 1776, 1061/2, 1082/2, 1082/1, 1081, 1080, 1069, 1070/1, 1071, 1070/2, 1061/3, 1057/1, 1055/3, 1055/8, 1056/2, 1054, 1821, 1031/2, 1030/4, 1055/5, 1062, 1029, 1028, 1027/1, 1027/2, 1025/2, 1025/3, 1026, 1025/5, 1022, 1023, 1024/1, 923, 922, 440, 921/1, 444/6, 442/2, 635/9, 443, 442/6, 442/7, 442/8, 442/4, 441, 438, 437, 439/3, 439/4, 439/5, 436, 434, 391/2, 391/1, 388/1, 392/1, 392/2, 396, 1203/3, 1203/4, 1203/10, 1705, 1692/3, 1691, 1690, 1689, 1688, 1687/1, 1686, 1685, 1684, 1774, 1683/1, 1682, 1681, 1680/1, 1679/1, 1678/2, 1677/3, 1676/2, 1675/2, 1674, 1675/4, 1675/3, 1672/1, 1671, 1654/3, 1654/4, 1676/3, 1677/3, 1677/2, 1678/1, 1673/1, 1694, 1652, 1651/1, 1653, 1654/2, 1657, 1670, 1588, 1587/3, 1586, 1585, 1587/5, 432, 431, 433, 1049/2, 1051, 1584, 1627, 1050/1, 1048, 1047

INWESTOR:
Gmina Brzyska
38-212 Brzyska 1

ARPA PROJEKT
ul. 3 Maja 55, 36 - 200 Brzozów
tel. 013 424 13 52
biuro@arpaprojekt.pl

ZESPÓŁ PROJEKTOWY:

PROJEKTANT:
mgr inż. Paweł KUŹNIAR
Uprawnienia budowlane do projektowania i kierowania robotami budowlanymi bez ograniczeń w specjalności instalacyjnej w zakresie sieci, instalacji i urządzeń cieplnych, wentylacyjnych, gazowych, wodociągowych i kanalizacyjnych nr weid. PDK/0272/PWOS/13

DATA:	FORMAT:	SKALA:	REWIZJA:	NR RYS:	KREŚLIŁ:
07.2023	594x880	1:500		RYS-3	KK

ŁĄCZY SIĘ Z RYS 2