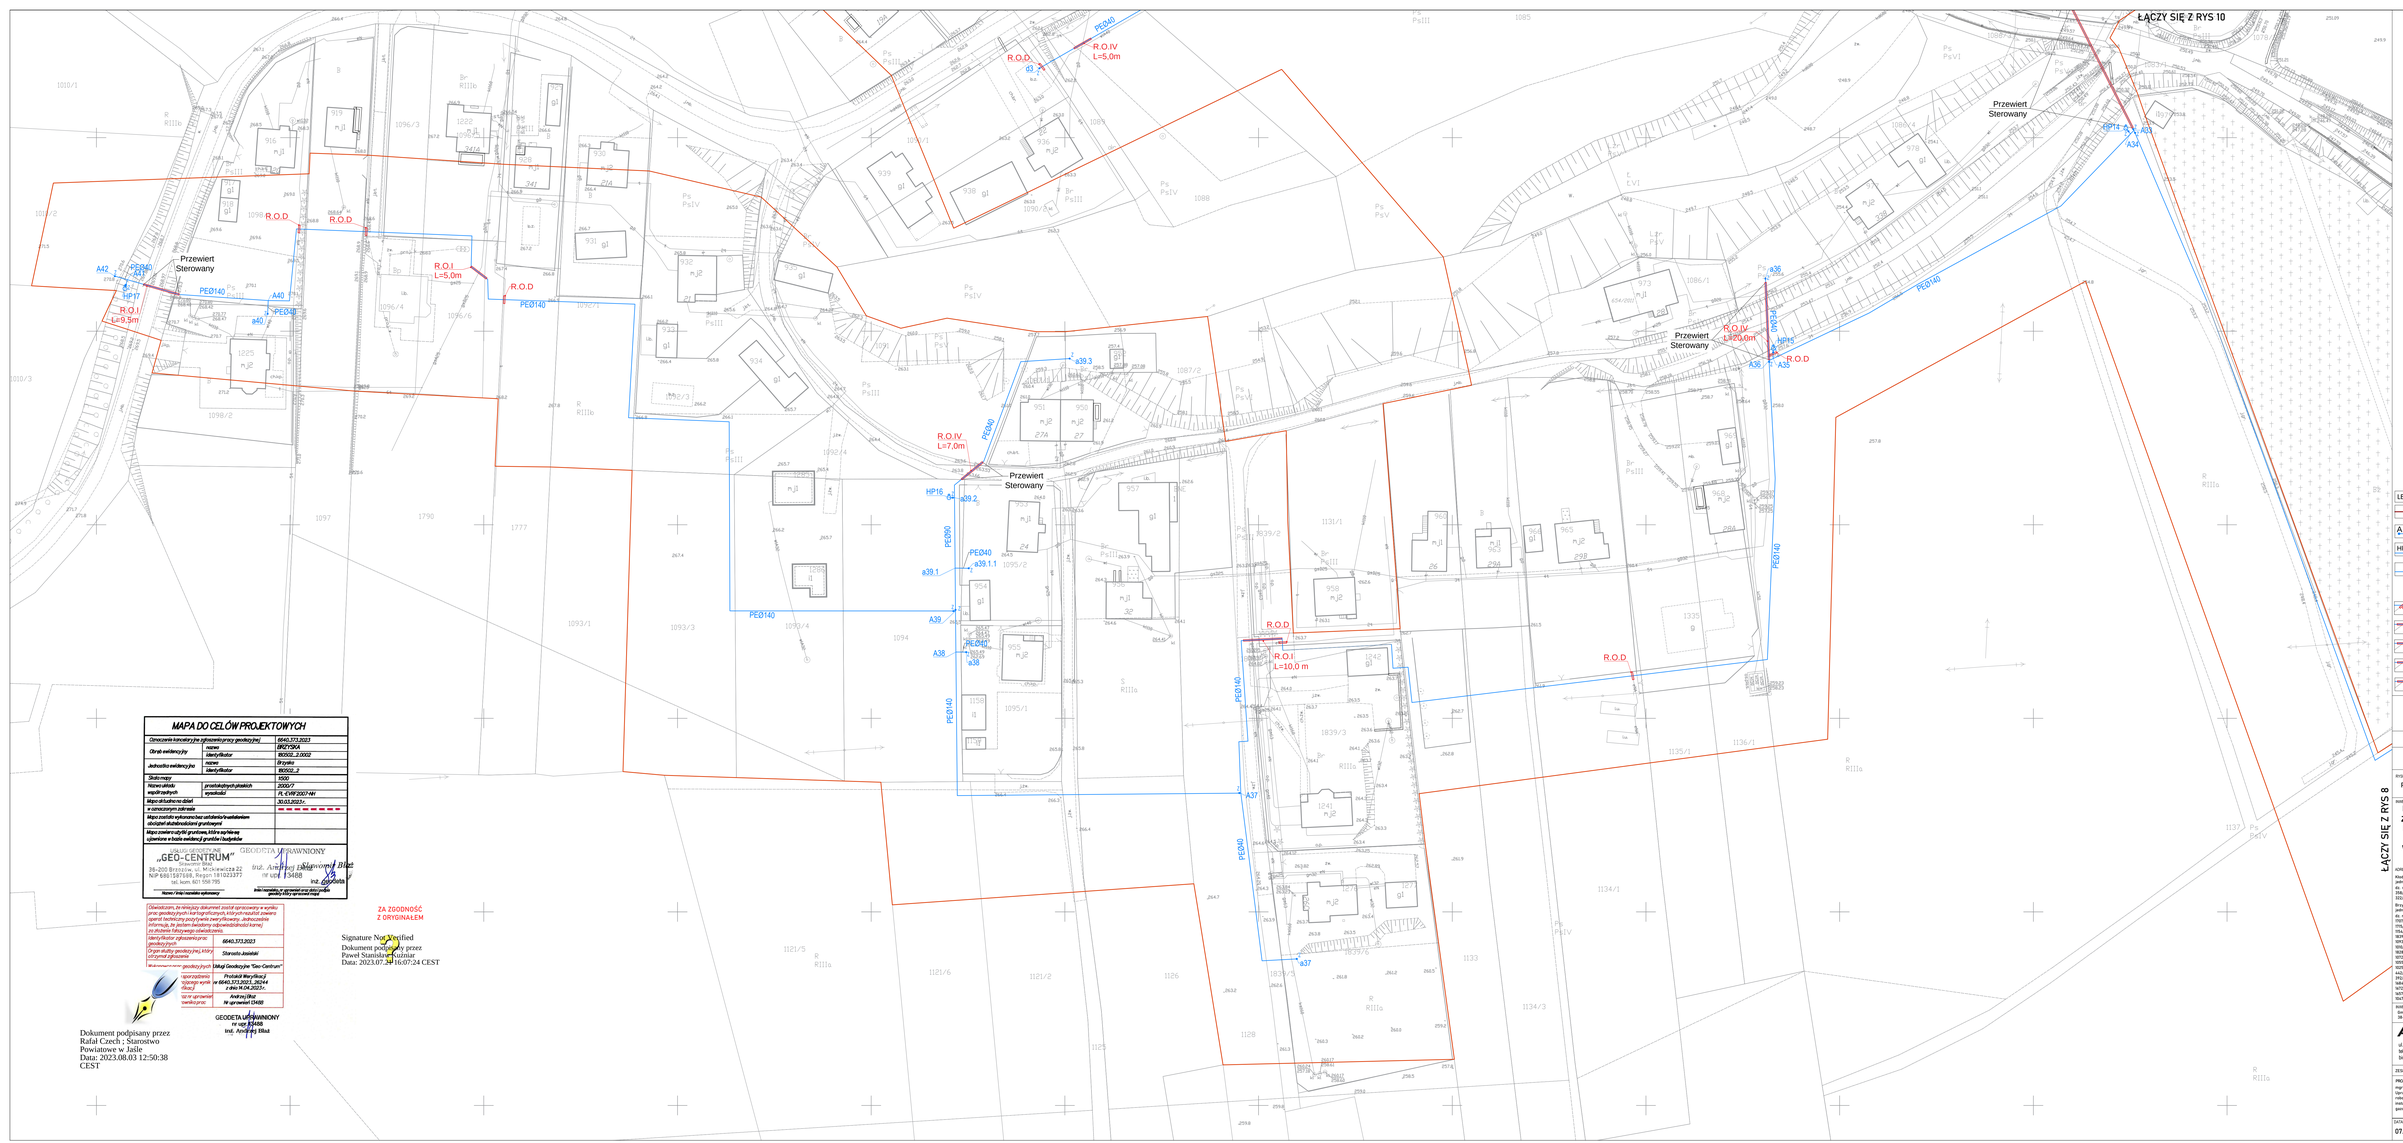


MAPA DO CELÓW PROJEKTOWYCH

Oznaczenia tomu/etapu ze zgłoszenia/pracy geodezyjnej		6640.373.2023
Obręb ewidencyjny	nazwa	BRZYSKA
	identyfikator	863502_2.0002
Jednostka ewidencyjna	nazwa	Brzyska
	identyfikator	863502_2
Skala mapy		1000
Układ wysokościowy współrzędnych	prostokątnych płaskich	2000 r.
	wysokości	PL-KVRF2007-NH
Mapa do celów ewidencyjnych		31.03.2023 r.
w sąsiedztwie zdarzenia		
Mapa została wykonana bez udziału/z wykorzystaniem obiektów skaningowych gruntowych		
Mapa zawiera wyłącznie granicę, która wynikała z granic w bazie ewidencji gruntów i budynków		

Geodeta uprawniony
„GEO-CENTRUM"
Tarnów Biuro
39-200 Brzesko, ul. Mickiewicza 22
NIP 8931597688, Regon 181023377
tel. kom. 601 566 785

Sporządził: Geodeta uprawniony
mgr inż. Andrzej Biłas
nr upr. 13488

Data wykonania: 31.03.2023 r.
podpis osoby sporządzającej mapę

GEODETA UPRAWNIONY
Strz. Andrzej Biłas
nr upr. 13488

ZA ZGODNOŚĆ Z ORYGINAŁEM

Signature Not Verified
Dokument podpisany przez
Paweł Stanisław Kuźniar
Data: 2023.07.24 16:07:24 CEST

Dokument podpisany przez
Rafał Czech ; Starostwo
Powiatowe w Jaśle
Data: 2023.08.03 12:50:38
CEST

Oświadczam, że niniejszy dokument został sporządzony w wyniku prac geodezyjnych i kartograficznych, których rezultat zawarty zgodnie z aktualnym stanem prawnym, prawdziwie i zgodnie z moją wiedzą przedstawia stan faktyczny.

Identyfikator zgłoszenia/pracy geodezyjnych	*6640.373.2023*
Organ właściwy do przyjęcia zgłoszenia/ wydania wyniku	*Starosta Jasielski*
Wykonawca prac geodezyjnych	*Usługi Geodezyjne "Geo-Centrum"*
sporządzenia wypisu wyrysu z ewidencji gruntów i budynków	*Przisiąż Wacław*
nr 6640.373.2023_26244	*z dnia 04.04.2023 r.*
sporządzenia wypisu wyrysu z ewidencji gruntów i budynków	*Andrzej Biłas*
nr uprawnień	*nr uprawnień 13488*

GEODETA UPRAWNIONY
nr upr. 13488
Inż. Andrzej Biłas

Starosta Jasielski
Dokumentacja projektowa nr
GN-III.6630.76.2023
była przedmiotem narady
koordynacyjnej przeprowadzonej
za pomocą środków
komunikacji elektronicznej
zakończonej w dniu: 01-08-2023
Z up. Starosty
Rafał Czech - Zastępca Naczelnika
Wydziału Geodezji, Katastru i Nieruchomości
PRZEWODNICZĄCY NARADY
KOORDYNACYJNEJ

LEGENDA:

- Obszar opracowania
- Projektowana sieć wodociągowa
- Projektowany hydrant
- Projektowana zasuwa

Projektowane rury ochronne:

- dwudzielna dn 110 mm L = 2,0m koloru niebieskiego
- PE100 dn 180x10,7 mm SDR17
- PE100 dn 140x8,0 mm SDR17
- PE100 dn 90x5,4 mm SDR17
- PE100 dn 63x3,8 mm SDR17

Wszystkie prawa zastrzeżone, łączne z prawem reprodukcji lub udostępniania osobom trzecim całości lub jego części bez pisemnej zgody biura projektowego
ARPA Projekt
/ Dz.U.2243994, poz.83, art. 115 - 118

UWAGA!
Wszystkie wymiary i rzędne/ należy sprawdzić na budowie.

0 5m 10m 15m 20m 30m

RYSUNEK:
PROJEKT ZAGOSPODAROWANIA TERENU VIII — PZT

TEMAT/TYLE:
BUDOWA SIECI WODOCIĄGOWEJ WARZ Z BUDOWĄ UJĘCIA WÓD PODZIEMNYCH, BUDYNKU STACJI UZDATNIANIA WODY WRAZ Z ZBIORNIKIEM RETENCYJNO - WYRÓWNAWCZYM O OBJĘTOŚCI 100 m³ Z INFRASTRUKTURĄ TOWARZYSZĄCĄ

KONES:
Jednostka, gm. Brzyska, powiat jasielski
Jednostka ewidencyjna 863502_2.0004
dz. nr: 4467, 426, 445, 540, 376, 372, 370/4, 369/4, 369/2, 370/3, 367/3, 364/1, 364/3, 356/4, 359/1, 353, 358, 357, 351, 350, 333, 329, 327, 328, 332/4, 330/3, 330/2, 330/1, 331/2, 331/4, 324/1, 322/3, 322/5, 319/2, 319/1, 340, 341, 342, 334, 335?
Brzyska, gm. Brzyska, powiat jasielski
Jednostka ewidencyjna 863502_2.0002
dz. nr: 1135, 1137/1, 1137/5, 1137/4, 1137/3, 1137/2, 1137/7, 1137/6, 1136, 1137/3, 1135/2, 1135/3, 1135/1, 1134, 1133, 1132/1, 1132/2, 1131/1, 1131/2, 1130/1, 1130/2, 1129/1, 1129/2, 1128, 1127/1, 1127/2, 1126, 1125, 1124/1, 1124/2, 1123/1, 1123/2, 1122/1, 1122/2, 1121/1, 1121/2, 1121/3, 1121/4, 1121/5, 1120/1, 1120/2, 1119/1, 1119/2, 1118/1, 1118/2, 1117/1, 1117/2, 1116/1, 1116/2, 1115/1, 1115/2, 1114/1, 1114/2, 1113/1, 1113/2, 1112/1, 1112/2, 1111/1, 1111/2, 1110/1, 1110/2, 1109/1, 1109/2, 1108/1, 1108/2, 1107/1, 1107/2, 1106/1, 1106/2, 1105/1, 1105/2, 1104/1, 1104/2, 1103/1, 1103/2, 1102/1, 1102/2, 1101/1, 1101/2, 1100/1, 1100/2, 1099/1, 1099/2, 1098/1, 1098/2, 1097, 1096/1, 1096/2, 1095/1, 1095/2, 1094, 1093/1, 1093/2, 1092/1, 1092/2, 1091/1, 1091/2, 1090/1, 1090/2, 1089, 1088, 1087/1, 1087/2, 1086/1, 1086/2, 1085, 1084/1, 1084/2, 1083, 1082, 1081, 1080, 1079/1, 1079/2, 1078, 1077/1, 1077/2, 1076, 1075/1, 1075/2, 1074, 1073/1, 1073/2, 1072, 1071/1, 1071/2, 1070, 1069/1, 1069/2, 1068, 1067/1, 1067/2, 1066, 1065/1, 1065/2, 1064, 1063/1, 1063/2, 1062, 1061, 1060, 1059, 1058/1, 1058/2, 1057/1, 1057/2, 1056/1, 1056/2, 1055/1, 1055/2, 1054, 1053/1, 1053/2, 1052/1, 1052/2, 1051/1, 1051/2, 1050/1, 1050/2, 1049, 1048/1, 1048/2, 1047/1, 1047/2, 1046/1, 1046/2, 1045/1, 1045/2, 1044, 1043/1, 1043/2, 1042/1, 1042/2, 1041/1, 1041/2, 1040/1, 1040/2, 1039/1, 1039/2, 1038/1, 1038/2, 1037/1, 1037/2, 1036/1, 1036/2, 1035/1, 1035/2, 1034, 1033/1, 1033/2, 1032/1, 1032/2, 1031/1, 1031/2, 1030/1, 1030/2, 1029, 1028, 1027, 1026/1, 1026/2, 1025/1, 1025/2, 1024, 1023/1, 1023/2, 1022/1, 1022/2, 1021/1, 1021/2, 1020/1, 1020/2, 1019, 1018/1, 1018/2, 1017/1, 1017/2, 1016/1, 1016/2, 1015/1, 1015/2, 1014, 1013/1, 1013/2, 1012/1, 1012/2, 1011/1, 1011/2, 1010/1, 1010/2, 1010/3, 1009/1, 1009/2, 1008/1, 1008/2, 1007/1, 1007/2, 1006/1, 1006/2, 1005/1, 1005/2, 1004, 1003/1, 1003/2, 1002/1, 1002/2, 1001/1, 1001/2, 1000/1, 1000/2, 999/1, 999/2, 998/1, 998/2, 997/1, 997/2, 996/1, 996/2, 995/1, 995/2, 994, 993/1, 993/2, 992/1, 992/2, 991/1, 991/2, 990/1, 990/2, 989/1, 989/2, 988/1, 988/2, 987/1, 987/2, 986/1, 986/2, 985/1, 985/2, 984, 983/1, 983/2, 982/1, 982/2, 981/1, 981/2, 980/1, 980/2, 979/1, 979/2, 978/1, 978/2, 977/1, 977/2, 976/1, 976/2, 975/1, 975/2, 974/1, 974/2, 973/1, 973/2, 972/1, 972/2, 971/1, 971/2, 970/1, 970/2, 969/1, 969/2, 968/1, 968/2, 967/1, 967/2, 966/1, 966/2, 965/1, 965/2, 964/1, 964/2, 963/1, 963/2, 962/1, 962/2, 961/1, 961/2, 960/1, 960/2, 959/1, 959/2, 958/1, 958/2, 957/1, 957/2, 956/1, 956/2, 955/1, 955/2, 954/1, 954/2, 953/1, 953/2, 952/1, 952/2, 951/1, 951/2, 950/1, 950/2, 949/1, 949/2, 948/1, 948/2, 947/1, 947/2, 946/1, 946/2, 945/1, 945/2, 944/1, 944/2, 943/1, 943/2, 942/1, 942/2, 941/1, 941/2, 940/1, 940/2, 939/1, 939/2, 938/1, 938/2, 937/1, 937/2, 936/1, 936/2, 935/1, 935/2, 934/1, 934/2, 933/1, 933/2, 932/1, 932/2, 931/1, 931/2, 930/1, 930/2, 929, 928, 927/1, 927/2, 926/1, 926/2, 925/1, 925/2, 924/1, 924/2, 923/1, 923/2, 922/1, 922/2, 921/1, 921/2, 920/1, 920/2, 919/1, 919/2, 918/1, 918/2, 917/1, 917/2, 916/1, 916/2, 915/1, 915/2, 914/1, 914/2, 913/1, 913/2, 912/1, 912/2, 911/1, 911/2, 910/1, 910/2, 909/1, 909/2, 908/1, 908/2, 907/1, 907/2, 906/1, 906/2, 905/1, 905/2, 904/1, 904/2, 903/1, 903/2, 902/1, 902/2, 901/1, 901/2, 900/1, 900/2, 899/1, 899/2, 898/1, 898/2, 897/1, 897/2, 896/1, 896/2, 895/1, 895/2, 894/1, 894/2, 893/1, 893/2, 892/1, 892/2, 891/1, 891/2, 890/1, 890/2, 889/1, 889/2, 888/1, 888/2, 887/1, 887/2, 886/1, 886/2, 885/1, 885/2, 884/1, 884/2, 883/1, 883/2, 882/1, 882/2, 881/1, 881/2, 880/1, 880/2, 879/1, 879/2, 878/1, 878/2, 877/1, 877/2, 876/1, 876/2, 875/1, 875/2, 874/1, 874/2, 873/1, 873/2, 872/1, 872/2, 871/1, 871/2, 870/1, 870/2, 869/1, 869/2, 868/1, 868/2, 867/1, 867/2, 866/1, 866/2, 865/1, 865/2, 864/1, 864/2, 863/1, 863/2, 862/1, 862/2, 861/1, 861/2, 860/1, 860/2, 859/1, 859/2, 858/1, 858/2, 857/1, 857/2, 856/1, 856/2, 855/1, 855/2, 854/1, 854/2, 853/1, 853/2, 852/1, 852/2, 851/1, 851/2, 850/1, 850/2, 849/1, 849/2, 848/1, 848/2, 847/1, 847/2, 846/1, 846/2, 845/1, 845/2, 844/1, 844/2, 843/1, 843/2, 842/1, 842/2, 841/1, 841/2, 840/1, 840/2, 839/1, 839/2, 838/1, 838/2, 837/1, 837/2, 836/1, 836/2, 835/1, 835/2, 834/1, 834/2, 833/1, 833/2, 832/1, 832/2, 831/1, 831/2, 830/1, 830/2, 829/1, 829/2, 828/1, 828/2, 827/1, 827/2, 826/1, 826/2, 825/1, 825/2, 824/1, 824/2, 823/1, 823/2, 822/1, 822/2, 821/1, 821/2, 820/1, 820/2, 819/1, 819/2, 818/1, 818/2, 817/1, 817/2, 816/1, 816/2, 815/1, 815/2, 814/1, 814/2, 813/1, 813/2, 812/1, 812/2, 811/1, 811/2, 810/1, 810/2, 809/1, 809/2, 808/1, 808/2, 807/1, 807/2, 806/1, 806/2, 805/1, 805/2, 804/1, 804/2, 803/1, 803/2, 802/1, 802/2, 801/1, 801/2, 800/1, 800/2, 799/1, 799/2, 798/1, 798/2, 797/1, 797/2, 796/1, 796/2, 795/1, 795/2, 794/1, 794/2, 793/1, 793/2, 792/1, 792/2, 791/1, 791/2, 790/1, 790/2, 789/1, 789/2, 788/1, 788/2, 787/1, 787/2, 786/1, 786/2, 785/1, 785/2, 784/1, 784/2, 783/1, 783/2, 782/1, 782/2, 781/1, 781/2, 780/1, 780/2, 779/1, 779/2, 778/1, 778/2, 777/1, 777/2, 776/1, 776/2, 775/1, 775/2, 774/1, 774/2, 773/1, 773/2, 772/1, 772/2, 771/1, 771/2, 770/1, 770/2, 769/1, 769/2, 768/1, 768/2, 767/1, 767/2, 766/1, 766/2, 765/1, 765/2, 764/1, 764/2, 763/1, 763/2, 762/1, 762/2, 761/1, 761/2, 760/1, 760/2, 759/1, 759/2, 758/1, 758/2, 757/1, 757/2, 756/1, 756/2, 755/1, 755/2, 754/1, 754/2, 753/1, 753/2, 752/1, 752/2, 751/1, 751/2, 750/1, 750/2, 749/1, 749/2, 748/1, 748/2, 747/1, 747/2, 746/1, 746/2, 745/1, 745/2, 744/1, 744/2, 743/1, 743/2, 742/1, 742/2, 741/1, 741/2, 740/1, 740/2, 739/1, 739/2, 738/1, 738/2, 737/1, 737/2, 736/1, 736/2, 735/1, 735/2, 734/1, 734/2, 733/1, 733/2, 732/1, 732/2, 731/1, 731/2, 730/1, 730/2, 729/1, 729/2, 728/1, 728/2, 727/1, 727/2, 726/1, 726/2, 725/1, 725/2, 724/1, 724/2, 723/1, 723/2, 722/1, 722/2, 721/1, 721/2, 720/1, 720/2, 719/1, 719/2, 718/1, 718/2, 717/1, 717/2, 716/1, 716/2, 715/1, 715/2, 714/1, 714/2, 713/1, 713/2, 712/1, 712/2, 711/1, 711/2, 710/1, 710/2, 709/1, 709/2, 708/1, 708/2, 707/1, 707/2, 706/1, 706/2, 705/1, 705/2, 704/1, 704/2, 703/1, 703/2, 702/1, 702/2, 701/1, 701/2, 700/1, 700/2, 699/1, 699/2, 698/1, 698/2, 697/1, 697/2, 696/1, 696/2, 695/1, 695/2, 694/1, 694/2, 693/1, 693/2, 692/1, 692/2, 691/1, 691/2, 690/1, 690/2, 689/1, 689/2, 688/1, 688/2, 687/1, 687/2, 686/1, 686/2, 685/1, 685/2, 684/1, 684/2, 683/1, 683/2, 682/1, 682/2, 681/1, 681/2, 680/1, 680/2, 679/1, 679/2, 678/1, 678/2, 677/1, 677/2, 676/1, 676/2, 675/1, 675/2, 674/1, 674/2, 673/1, 673/2, 672/1, 672/2, 671/1, 671/2, 670/1, 670/2, 669/1, 669/2, 668/1, 668/2, 667/1, 667/2, 666/1, 666/2, 665/1, 665/2, 664/1, 664/2, 663/1, 663/2, 662/1, 662/2, 661/1, 661/2, 660/1, 660/2, 659/1, 659/2, 658/1, 658/2, 657/1, 657/2, 656/1, 656/2, 655/1, 655/2, 654/1, 654/2, 653/1, 653/2, 652/1, 652/2, 651/1, 651/2, 650/1, 650/2, 649/1, 649/2, 648/1, 648/2, 647/1, 647/2, 646/1, 646/2, 645/1, 645/2, 644/1, 644/2, 643/1, 643/2, 642/1, 642/2, 641/1, 641/2, 640/1, 640/2, 639/1, 639/2, 638/1, 638/2, 637/1, 637/2, 636/1, 636/2, 635/1, 635/2, 634/1, 634/2, 633/1, 633/2, 632/1, 632/2, 631/1, 631/2, 630/1, 630/2, 629/1, 629/2, 628/1, 628/2, 627/1, 627/2, 626/1, 626/2, 625/1, 625/2, 624/1, 624/2, 623/1, 623/2, 622/1, 622/2, 621/1, 621/2, 620/1, 620/2, 619/1, 619/2, 618/1, 618/2, 617/1, 617/2, 616/1, 616/2, 615/1, 615/2, 614/1, 614/2, 613/1, 613/2, 612/1, 612/2, 611/1, 611/2, 610/1, 610/2, 609/1, 609/2, 608/1, 608/2, 607/1, 607/2, 606/1, 606/2, 605/1, 605/2, 604/1, 604/2, 603/1, 603/2, 602/1, 602/2, 601/1, 601/2, 600/1, 600/2, 599/1, 599/2, 598/1, 598/2, 597/1, 597/2, 596/1, 596/2, 595/1, 595/2, 594/1, 594/2, 593/1, 593/2, 592/1, 592/2, 591/1, 591/2, 590/1, 590/2, 589/1, 589/2, 588/1, 588/2, 587/1, 587/2, 586/1, 586/2, 585/1, 585/2, 584/1, 584/2, 583/1, 583/2, 582/1, 582/2, 581/1, 581/2, 580/1, 580/2, 579/1, 579/2, 578/1, 578/2, 577/1, 577/2, 576/1, 576/2, 575/1, 575/2, 574/1, 574/2, 573/1, 573/2, 572/1, 572/2, 571/1, 571/2, 570/1, 570/2, 569/1, 569/2, 568/1, 568/2, 567/1, 567/2, 566/1, 566/2, 565/1, 565/2, 564/1, 564/2, 563/1, 563/2, 562/1, 562/2, 561/1, 561/2, 560/1, 560/2, 559/1, 559/2, 558/1, 558/2, 557/1, 557/2, 556/1, 556/2, 555/1, 555/2, 554/1, 554/2, 553/1, 553/2, 552/1, 552/2, 551/1, 551/2, 550/1, 550/2, 549/1, 549/2, 548/1, 548/2, 547/1, 547/2, 546/1, 546/2, 545/1, 545/2, 544/1, 544/2, 543/1, 543/2, 542/1, 542/2, 541/1, 541/2, 540/1, 540/2, 539/1, 539/2, 538/1, 538/2, 537/1, 537/2, 536/1, 536/2, 535/1, 535/2, 534/1, 534/2, 533/1, 533/2, 532/1, 532/2, 531/1, 531/2, 530/1, 530/2, 529/1, 529/2, 528/1, 528/2, 527/1, 527/2, 526/1, 526/2, 525/1, 525/2, 524/1, 524/2, 523/1, 523/2, 522/1, 522/2, 521/1, 521/2, 520/1, 520/2, 519/1, 519/2, 518/1, 518/2, 517/1, 517/2, 516/1, 516/2, 515/1, 515/2, 514/1, 514/2, 513/1, 513/2, 512/1, 512/2, 511/1, 511/2, 510/1, 510/2, 509/1, 509/2, 508/1, 508/2, 507/1, 507/2, 506/1, 506/2, 505/1, 505/2, 504/1, 504/2, 503/1, 503/2, 502/1, 502/2, 501/1, 501/2, 500/1, 500/2, 499/1, 499/2, 498/1, 498/2, 497/1, 497/2, 496/1, 496/2, 495/1, 495/2, 494/1, 494/2, 493/1, 493/2, 492/1, 492/2, 491/1, 491/2, 490/1, 490/2, 489/1, 489/2, 488/1, 488/2, 487/1, 487/2, 486/1, 486/2, 485/1, 485/2, 484/1, 484/2, 483/1, 483/2, 482/1, 482/2, 481/1, 481/2, 480/1, 480/2, 479/1, 479/2, 478/1, 478/2, 477/1, 477/2, 476/1, 476/2, 475/1, 475/2, 474/1, 474/2, 473/1, 473/2, 472/1, 472/2, 471/1, 471/2, 470/1, 470/2, 469/1, 469/2, 468/1, 468/2, 467/1, 467/2, 466/1, 466/2, 465/1, 465/2, 464/1, 464/2, 463/1, 463/2, 462/1, 462/2, 461/1, 461/2, 460/1, 460/2, 459/1, 459/2, 458/1, 458/2, 457/1, 457/2, 456/1, 456/2, 455/1, 455/2, 454/1, 454/2, 453/1, 453/2, 452/1, 452/2, 451/1, 451/2, 450/1, 450/2, 449/1, 449/2, 448/1, 448/2, 447/1, 447/2, 446/1, 446/2, 445/1, 445/2, 444/1, 444/2, 443/1, 443/2, 442/1, 442/2, 441/1, 441/2, 440/1, 440/2, 439/1, 439/2, 438/1, 438/2, 437/1, 437/2, 436/1, 436/2, 435/1, 435/2, 434/1, 434/2, 433/1, 433/2, 432/1, 432/2, 431/1, 431/2, 430/1, 430/2, 429/1, 429/2, 428/1, 428/2, 427/1, 427/2, 426/1, 426/2, 425/1, 425/2, 424/1, 424/2, 423/1, 423/2, 422/1, 422/2, 421/1, 421/2, 420/1, 420/2, 419/1, 419/2, 418/1, 418/2, 417/1, 417/2, 416/1, 416/2, 415/1, 415/2, 414/1, 414/2, 413/1, 413/2, 412/1, 412/2, 411/1, 411/2, 410/1, 410/2, 409/1, 409/2, 408/1, 408/2, 407/1, 407/2, 406/1, 406/2, 405/1, 405/2, 404/1, 404/2, 403/1, 403/2, 402/1, 402/2, 401/1, 401/2, 400/1, 400/2, 399/1, 399/2, 398/1, 398/2, 397/1, 397/2, 396/1, 396/2, 395/1, 395/2, 394/1, 394/2, 393/1, 393/2, 392/1, 392/2, 391/1, 391/2, 390/1, 390/2, 389/1, 389/2, 388/1, 388/2, 387/1, 387/2, 386/1, 386/2, 385/1, 385/2, 384/1, 384/2, 383/1, 383/2, 382/1, 382/2, 381/1, 381/2, 380/1, 380/2, 379/1, 379/2, 378/1, 378/2, 377/1, 377/2, 376/1, 376/2, 375/1, 375/2, 374/1, 374/2, 373/1, 373/2, 372/1, 372/2, 371/1, 371/2, 370/1, 370/2, 369/1, 369/2, 368/1, 368/2, 367/1, 367/2, 366/1, 366/2, 365/1, 365/2, 364/1, 364/2, 363/1, 363/2, 362/1, 362/2, 361/1, 361/2, 360/1, 360/2, 359/1, 359/2, 358/1, 358/2, 357/1, 357/2, 356/1, 356/2, 355/1, 355/2, 354/1, 354/2, 353/1, 353/2, 352/1, 352/2, 351/1, 351/2, 350/1, 350/2, 349/1, 349/2, 348/1, 348/2, 347/1, 347/2, 346/1, 346/2, 345/1, 345/2, 344/1, 344/2, 343/1, 343/2, 342/1, 342/2, 341/1, 341/2, 340/1, 340/2, 339/1, 339/2, 338/1, 338/2, 337/1, 337/2, 336/1, 336/2, 335/1, 335/2, 334/1, 334/2, 333/1, 333/2, 332/1, 332/2, 331/1, 331/2, 330/1, 330/2, 329/1, 329/2, 328/1, 328/2, 327/1, 327/2, 326/1, 326/2, 325/1, 325/2, 324/1, 324/2, 323/1, 323/2, 322/1, 322/2, 321/1, 321/2, 320/1, 320/2, 319/1, 319/2, 318/1, 318/2, 317/1, 317/2, 316/1, 316/2, 315/1, 315/2, 314/1, 314/2, 313/1, 313/2, 312/1, 312/2, 311/1, 311/2, 310/1, 310/2, 309/1, 309/2, 308/1, 308/2, 307/1, 307/2, 306/1, 306/2, 305/1, 305/2, 304/1, 304/2, 303/1, 303/2, 302/1, 302/2, 301/1, 301/2, 300/1, 300/2, 299/1, 299/2, 298/1, 298/2, 297/1, 297/2, 296/1, 296/2, 295/1, 295/2, 294/1, 294/2, 293/1, 293/2, 292/1, 292/2, 291/1, 291/2, 290/1, 290/2, 289/1, 289/2, 288/1, 288/2, 287/1, 287/2, 286/1, 286/2, 285/1, 285/2, 284/1, 284/2, 283/1, 283/2, 282/1, 282/2, 281/1, 281/2, 280/1, 280/2, 279/1, 279/2, 278/1, 278/2, 277/1, 277/2, 276/1, 276/2, 275/1, 275/2, 274/1, 274/2, 273/1, 273/2, 272/1, 272/2, 271/1, 271/2, 270/1, 270/2, 269/1, 269/2, 268/1, 268/2, 267/1, 267/2, 266/1, 266/2, 265/1, 265/2, 264/1, 264/2, 263/1, 263/2, 262/1, 262/2, 261/1, 261/2, 260/1, 260/2, 259/1, 259/2, 258/1, 258/2, 257/1, 257/2, 256/1, 256/2, 255/1, 255/2, 254/1, 254/2, 253/1, 253/2, 252/1, 252/2, 251/1, 251/2, 250/1, 250/2, 249/1, 249/2, 248/1, 248/2, 247/1, 247/2, 246/1, 246/2, 245/1, 245/2, 244/1, 244/2, 243/1, 243/2, 242/1, 242/2, 241/1, 241/2, 240/1, 240/2, 239/1, 239/2, 238/1, 238/2, 237/1, 237/2, 236/1, 236/2, 235/1, 235/2, 234/1, 234/2, 233/1, 233/2, 232/1, 232/2, 231/1, 231/2, 230/1, 230/2, 229/1, 229/2, 228/1, 228/2, 227/1, 227/2, 226/1, 226/2, 225/1, 225/2, 224/1, 224/2, 223/1, 223/2, 222/1, 222/2, 221/1, 221/2, 220/1, 220/2, 219/1, 219/2, 218/1, 218/2, 217/1, 217/2, 216/1, 216/2, 215/1, 215/2, 214/1, 214/2, 213/1, 213/2, 212/1, 212/2, 211/1, 211/2, 210/1, 210/2, 209/1, 209/2, 208/1, 208/2, 207/1, 207/2, 206/1, 206/2, 205/1, 205/2, 204/1, 204/2, 203/1, 203/2, 202/1, 202/2, 201/1, 201/2, 200/1, 200/2, 199/1, 199/2, 198/1, 198/2, 197/1, 197/2, 196/1, 196/2, 195/1, 195/2, 194/1, 194/2, 193/1, 193/2, 192/1, 192/2, 191/1, 191/2, 190/1, 190/2, 189/1, 189/2, 188/1, 188/2, 187/1, 187/2, 186/1, 186/2, 185/1, 185/2, 184/1, 184/2, 183/1, 183/2, 182/1, 182/2, 181/1, 181/2, 180/1, 180/2, 179/1, 179/2, 178/1, 178/2, 177/1, 177/2, 176/1, 176/2, 175/1, 175/2, 174/1, 174/2, 173/1, 173/2, 172/1, 172/2, 171/1, 171/2, 170/1, 170/2, 169/1, 169/2, 168/1, 168/2, 167/1, 167/2, 166/1, 166/2, 165/1, 165/2, 164/1, 164/2, 163/1, 163/2, 162/1, 162/2, 161/1, 161/2, 160/1, 160/2, 159/1, 159/2, 158/1, 158/2, 157/1, 157/2, 156/1, 156/2, 155/1, 155/2, 154/1, 154/2, 153/1, 153/2, 152/1, 152/2, 151/1, 151/2, 150/1, 150/2, 149/1, 149/2, 148/1, 148/2, 147/1, 147/2, 146/1, 146/2, 145/1, 145/2, 144/1, 144/2, 143/1, 143/2, 142/1, 142/2, 141/1, 141/2, 140/1, 140/2, 139/1, 139/2, 138/1, 138/2, 137/1, 137/2, 136/1, 136/2, 135/1, 135/2, 134/1, 134/2, 133/1, 133/2, 132/1, 132/2, 131/1, 131/2, 130/1, 130/2, 129/1, 129/2, 128/1, 128/2, 127/1, 127/2, 126/1, 126/2, 125/1, 125/2, 124/1, 124/2, 123/1, 123/2, 122/1, 122/2, 121/1, 121/2, 120/1, 120/2, 119/1, 119/2, 118/1, 118/2, 117/1, 117/2, 116/1, 116/2, 115/1, 115/2, 114/1, 114/2, 113/1, 113/2, 112/1, 112/2, 111/1, 111/2, 110/1, 110/2, 109/1, 109/2, 108/1, 108/2, 107/1, 107/2, 106/1, 106/2, 105/1, 105/2, 104/1, 104/2, 103/1, 103/2, 102/1, 102/2, 101/1, 101/2, 100/1, 100/2, 99/1, 99/2, 98/1, 98/2, 97/1, 97/2, 96/1, 96/2, 95/1, 95/2, 94/1, 94/2, 93/1, 93/2, 92/1, 92/2, 91/1, 91/2, 90/1, 90/2, 89/1, 89/2, 88/1, 88/2, 87/1, 87/2, 86/1, 86/2, 85/1, 85/2, 84/1, 84/2, 83/1, 83/2, 82/1, 82/2, 81/1, 81/2, 80/1, 80/2, 79/1, 79/2, 78/1, 78/2, 77/1, 77/2, 76/1, 76/2, 75/1, 75/2, 74/1, 74/2, 73/1, 73/2, 72/1, 72/2, 71/1, 71/2, 70/1, 70/2, 69/1, 69/2, 68/1, 68/2, 67/1, 67/2, 66/1, 66/2, 65/1, 65/2, 64/1, 64/2, 63/1, 63/2, 62/1, 62/2, 61/1, 61/2, 60/1, 60/2, 59/1, 59/2, 58/1, 58/2, 57/1, 57/2, 56/1, 56/2, 55/1, 55/2, 54/1, 54/2, 53/1, 53/2, 52/1, 52/2, 51/1, 51/2, 50/1, 50/2, 49/1, 49/2, 48/1, 48/2, 47/1, 47/2, 46/1, 46/2, 45/1, 45/2, 44/1, 44/2, 43/1, 43/2, 42/1, 42/2, 41/1, 41/2, 40/1, 40/2, 39/1, 39/2, 38/1, 38/2, 37/1, 37/2, 36/1, 36/2, 35/1, 35/2, 34/1, 34/2, 33/1, 33/2, 32/1, 32/2, 31/1, 31/2, 30/1, 30/2, 29/1, 29/2, 28/1, 28/2, 27/1, 27/2, 26/1, 26/2, 25/1, 25/2, 24/1, 24/2, 23/1, 23/2, 22/1, 22/2, 21/1, 21/2, 20/1, 20/2, 19/1, 19/2, 18/1, 18/2, 17/1, 17/2, 16/1, 16/2, 15/1, 15/2, 14/1, 14/2, 13/1, 13/2, 12/1, 12/2, 11/1, 11/2, 10/1, 10/2, 9/1, 9/2, 8/1, 8/2, 7/1, 7/2, 6/1, 6/2, 5/1, 5/2, 4/1, 4/2, 3/1, 3/2, 2/1, 2/2, 1/1, 1/2

WYKONAWCA:
Gmina Brzyska
39-210 Brzyska 1

ARPA PROJEKT
ul. 3 Maja 55, 36 - 200 Brzozów
tel. 013 424 13 52
biuro@arpaprojekt.pl

ZESPÓŁ PROJEKTOWY:

PROJEKTANT:
mgr inż. Paweł KUŹNIAR
Uprawnienia budowlane do projektowania i kierowania robotami budowlanymi w zakresie sieci, instalacji i urządzeń cieplnych, wentylacyjnych, gazowych, wodociągowych i kanalizacyjnych nr weod. PDK/0270/PWOS/13

DATA:	FORMAT:	SKALA:	REWIZJA:	NR RYS:	KONES/J:
07.2023	594x1330	1:500		RYS-9	KK