POWIATOWY ZARZĄD DRÓG
w JAŚLE
38-200 JASŁO, ul. Rynek 18
tel. 13 44 351 40, fax 13 44 628 68
NIP 685-19-55-877, REGON 370446723

T.2b.4532.28.2023

Jasło, dnia 10 lipca 2023 r.

DECYZJA Nr WK.24.2023

Na podstawie art. 19 ust. 2 pkt 3, art. 21 ust. 1 i 1a, art. 39 ust. 3, 3a, 4 i 5 ustawy z dnia 21 marca 1985 r. o drogach publicznych (Dz. U. z 2023 r. poz. 645 z późn. zm.) oraz na podstawie art. 104, 107 ustawy z dnia 14 czerwca 1960 r. Kodeks postępowania administracyjnego (Dz. U. z 2023 r. poz. 775 z późn. zm.) - dalej Kpa; działając na podstawie upoważnienia udzielonego przez Zarząd Powiatu w Jaśle, po rozpatrzeniu wniosku z dnia 20.06.2023 r. Inwestora: Gmina Brzyska, 38-212 Brzyska 1, NIP 6851600269, działającego przez pełnomocnika: Pana Pawła Kuźniara prowadzącego działalność gospodarczą pod firmą: ARPA PROJEKT Paweł Kuźniar z siedz.: ul. 3 maja 55, 36-200 Brzozów, NIP 686-102-05-04 w sprawie wydania zezwolenia na lokalizowanie w pasie drogowym urządzeń obcych,

Dyrektor Powiatowego Zarządu Dróg w Jaśle

1. **Zezwala** Inwestorowi: Gminie Brzyska z siedzibą: 38-212 Brzyska 1, NIP 6851600269 na lokalizację w pasie drogowym drogi powiatowej Nr 1313R Jasło-Błażkowa-Jodłowa (działki drogowe nr ewid. 1714, 1315, 1627 w miejscowości Brzyska [gmina Brzyska]) liniowych urządzeń obcych tj.: odcinków sieci wodociągowej: z rur PE100RC SDR17 dn90x5,4 podziemnie w poprzek pasa drogowego w km 10+721, 11+582 w rurze ochronnej PE100 SDR17 ⌀140 mm oraz wzdłuż pasa drogowego 11+009-11+142 str. prawa; z rur PE100RC SDR17 dn90x5,4 częściowo w rurze ochronnej PE100 SDR17 ⌀140 mm podziemnie wzdłuż pasa drogowego w km 11+184-11+219 str. prawa; z rur PE100RC SDR17 dn110x6,6 w rurze ochronnej PE100 SDR17 ⌀160 mm podziemnie w poprzek pasa drogowego w km 11+219 oraz z rur PE100RC SDR17 dn50x3,0 w rurze ochronnej PE100 SDR17 ⌀90 mm podziemnie w poprzek pasa drogowego w km 10+711.
2. **Ustala się następujące warunki lokalizacji urządzeń, o których mowa w ust. 1:**
   1) Miejsce lokalizacji urządzenia w sposób wskazany w załączniku graficznym do niniejszej decyzji w postaci planu sytuacyjnego w skali 1:500, stanowiącym integralną jej część.
   2) Przejście podziemne w poprzek pasa drogowego (pod jezdnią) wykonać metodą przewiertu sterowanego bez naruszania struktury jezdni. Komory przepychowe umieścić poza pas em drogowym. Urządzenie zabezpieczyć rurą osłonową. Głębokość posadowienia urządzenia minimum 1,0 m od rzędnej dna odmulonego rowu przydrożnego do górnej krawędzi rury osłonowej urządzenia.
   3) Przejście podziemne wzdłuż pasa drogowego (za rowem przydrożnym) wykonać metodą wykopu otwartego bez naruszania przeciwskarpy rowu. Urządzenie pod zjazdami/zatokami zabezpieczyć rurą osłonową. Głębokość posadowienia urządzenia minimum 1,3 m od rzędnej terenu do górnej krawędzi rury przewodowej/ rury osłonowej urządzenia.
   4) Lokalizowane urządzenia obce w pasie drogowym nie mogą naruszać elementów technicznych drogi oraz nie mogą przyczyniać się do czasowego lub trwałego zagrożenia bezpieczeństwa ruchu albo zmniejszenia wartości użytkowej drogi, a także nie mogą wpływać negatywnie na system korzeniowy drzew rosnących w pasie drogowym.
   5) Lokalizowanie w pasie drogowym urządzeń obcych, powinno spełniać wymagania określone w Rozporządzeniu Ministra Infrastruktury z dnia 24 czerwca 2022 r. w sprawie w sprawie przepisów techniczno-budowlanych dotyczących dróg publicznych (Dz. U. z 2022 r. poz. 1518).
   6) Podziemna budowla liniowa przebiegająca poprzecznie pod drogą nie może zmniejszać stateczności i nośności podłoża oraz nawierzchni pobocza, naruszać urządzeń odwadniających innych podziemnych urządzeń drogi.
   7) Budowla liniowa przecinająca poprzecznie drogę, powinna być zaprojektowana w taki sposób, aby nie ograniczała możliwości przebudowy albo remontu drogi.

Uzasadnienie

Na podstawie art. 107 § 4 Kpa odstępuje się od uzasadnienia decyzji, gdyż uwzględnia ona w całości żądanie strony.

Pouczenia

Zgodnie z art. 39 ust. 3a, ust. 4, ust. 5 ustawy o drogach publicznych:

1. Inwestor, przed rozpoczęciem robót związanych z budową zlokalizowanych niniejszą decyzją urządzeń, jest zobowiązany do:
   1) uzyskania pozwolenia na budowę lub zgłoszenia budowy albo wykonywania robót budowlanych;
   2) uzgodnienia z zarządcą drogi, przed uzyskaniem pozwolenia na budowę, projektu zagospodarowania działki lub terenu oraz projektu architektoniczno-budowlanego dla przedmiotowych urządzeń;
   3) **uzyskania zezwolenia zarządcy drogi na zajęcie pasa drogowego, dotyczącego prowadzenia robót w pasie drogowym lub na umieszczenie w nim przedmiotowych urządzeń;**
2. Utrzymanie obiektów i urządzeń należy do ich posiadaczy.
3. Jeżeli budowa, przebudowa lub remont drogi wymaga przełożenia przedmiotowych urządzeń, koszt tego przełożenia ponosi jego właściciel.

Niniejsze zezwolenie jest równoznaczne z przyznaniem Inwestorowi prawa do dysponowania terenem pasa drogowego na cele budowlane (w zakresie wynikającym z decyzji) celem przeprowadzenia postępowania przed właściwym organem administracji architektoniczno-budowlanej i uzyskania pozwolenia na budowę lub dokonania zgłoszenia budowy albo wykonywania robót budowlanych.

Niniejsze zezwolenie nie jest równoznaczne ze zgodą na zajęcie pasa drogowego w celu prowadzenia robót i umieszczenia urządzeń obcych. Prace w pasie drogowym mogą być realizowane po uprzednim uzyskaniu zezwoleń na zajęcie pasa drogowego w celu prowadzenia robót oraz w celu umieszczenia urządzeń obcych, o które należy wystąpić do zarządcy drogi z jednomiesięcznym wyprzedzeniem terminu planowanego zajęcia pasa drogowego, w trybie opisanym w art. 40 ustawy o drogach publicznych.

Szczegółowe warunki określające wykonanie prac w pasie drogowym i związane z tym opłaty zostaną określone w decyzji zezwalającej na zajęcie pasa drogowego.

Za umieszczenie w pasie drogowym urządzeń nie związanych z funkcjonowaniem drogi zostanie naliczona opłata roczna, płatna przez właściciela urządzenia.

W przypadku zajęcia pasa drogowego i umieszczenia w nim przedmiotowego urządzenia bez uprzedniego uzyskania zezwolenia zarządcy drogi, o którym mowa w art. 40 ust. 1 ustawy o drogach publicznych, zostanie wszczęte postępowanie administracyjne w sprawie naliczenia kary pieniężnej za zajęcie pasa drogowego bez zezwolenia, zgodnie z art. 40 ust. 12 ww. ustawy.

Zarządca drogi nie ponosi odpowiedzialności za ewentualne kolizje lokalizowanych niniejszą decyzją urządzeń obcych z innymi urządzeniami infrastruktury technicznej znajdującymi się w pasie drogowym lub w jego pobliżu. Przejście lokalizowanych urządzeń obcych przez obszar zajmowany przez inne urządzenia infrastruktury technicznej wbudowane w pasie drogowym Inwestor powinien uzgodnić z właścicielami lub administratorami tych urządzeń.

Decyzja niniejsza jest ostateczna.

Niniejsza decyzja uwzględnia w całości żądanie strony i organ odstępuje od jej uzasadnienia. Zgodnie zatem z art. 127 § 1a Kpa niniejsza decyzja jest ostateczna w administracyjnym toku instancji.


Na niniejszą decyzję przysługuje stronie prawo wniesienia skargi do Wojewódzkiego Sądu Administracyjnego w Rzeszowie, ul. Kraszewskiego 4A, 35-016 Rzeszów. Skargę tę należy wnieść w terminie 30 dni od dnia doręczenia niniejszej decyzji za pośrednictwem tutejszego organu.

Otrzymuje:

1. ARPA PROJEKT Paweł Kuźniar
   ul. 3 maja 55, 36-200 Brzozów (pełnomocnik inwestora)
2. A/a (Sporządził: HG)

Z up. Zarządu Powiatu
mgr Katarzyna Kaszowicz
Dyrektor
Powiatowego Zarządu Dróg w Jaśle

Wydanie niniejszego zezwolenia jest zwolnione z opłaty skarbowej - na podstawie część III ust. 44 kol. 4 pkt 9 załącznika do Ustawy o opłacie skarbowej z dnia 16.11.2006 r. (Dz. U. z 2022 r., poz. 2142 z późn. zm.).

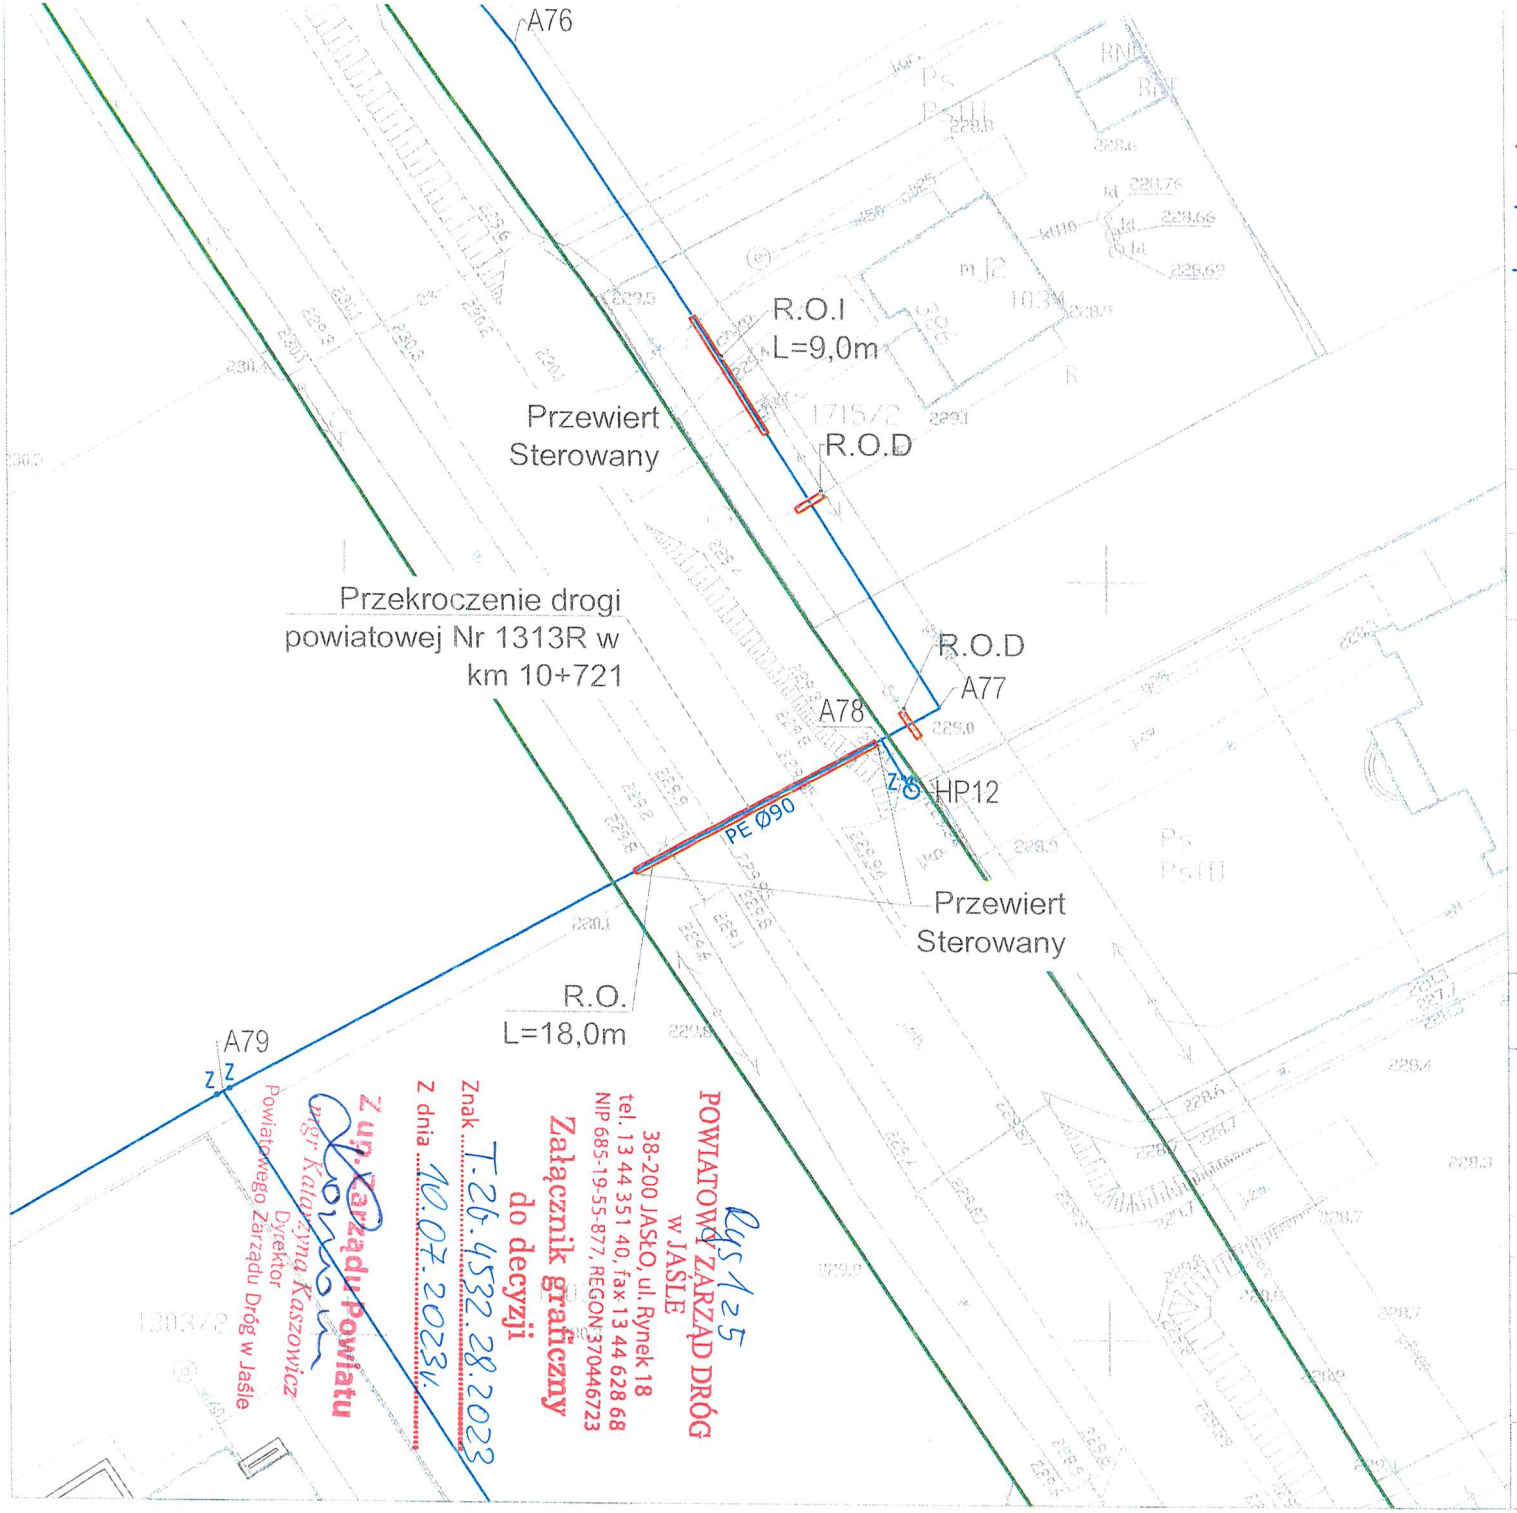

LEGENDA:

- Granica ewidencyjna działki nr: 1714 stanowiąca drogę powiatową Nr 1313R
- PE Ø90 — Projektowana sieć wodociągowa PE Ø90mm
- R.O. — Projektowana rura ochronna R.O. PE 100 dn 140x8,0 mm SDR 17

Wszystkie prawa zastrzeżone, łącznie z prawem reprodukcji lub udostępniania osobom trzecim tego rysunku lub jego części bez upoważnienia biura projektowego:
ARPA Projekt
/ Dz.U.24/1994, poz.83, art. 115 - 118

UWAGA!
Wszystkie wymiary i wielkości należy sprawdzić na budowie.

0 5m 10m 25m 30m

RYSUNEK: PROJEKT ZAGOSPODAROWANIA TERENU I (przekroczenie w km 10+721) — PZT

INWESTYCJA:
Budowa sieci wodociagowej w m. Bryzska i Kłodawa - przekroczenie drogi powiatowej Nr 1313R relacji Jasło- Błażkowa - Jodłowa

ADRES:
Brzyska, gm. Brzyska, powiat jasielski
jednostka ewidencyjna 180502_2.0002
dz. nr 1714, 1315, 1627

INWESTOR:
Gmina Brzyska
38-212 Brzyska 1

ARPA PROJEKT
ul. 3 Maja 55, 36 - 200 Brzozów
tel. 013 424 13 52
biuro@arpaprojekt.pl

ZESPÓŁ PROJEKTOWY:

PROJEKTANT:
mgr inż. Paweł KUŹNIAR
Uprawnienia budowlane do projektowania i kierowania robotami budowlanymi bez ograniczeń w specjalności instalacyjnej w zakresie sieci, instalacji i urządzeń cieplnych, wentylacyjnych, gazowych, wodociągowych i kanalizacyjnych (nr weid. PDK/0272/PWOS/13)

DATA:	FORMAT:	SKALA:	REWIZJA:	NR RYS:	KREŚLIŁ:
06.2023	297x210	1:500		RYS-2	KK

Rys 1 z 5
POWIATOWY ZARZĄD DRÓG
w JAŚLE
38-200 JASŁO, ul. Rynek 18
tel. 13 44 351 40, fax 13 44 628 68
NIP 685-19-55-877, REGON 370446723
Załącznik graficzny
do decyzji
Znak T-26.4532.28.2023
z dnia 10.07.2023
Z up. Zarządu Powiatu
mgr Katarzyna Kaszowicz
Dyrektor
Powiatowego Zarządu Dróg w Jaśle

Wodociąg w pasie drogi
powiatowej Nr 1313R w
do km 11+142

A46

A45

R.O.D

Przewiert
Sterowany

R.O.
L=8,0m

A47

A48

A49

A50

HP9

R.O.
L=6,0m

A51

Przewiert
Sterowany

A53

A52

Wodociąg w pasie drogi
powiatowej Nr 1313R w
od km 11+009

R.O.I
L=5,5m


A55

A54

Przewiert
Sterowany

POWIATOWY ZARZĄD DRÓG
w JAŚLE
38-200 JAŚLO, ul. Rynek 18
tel. 13 44 351 40, fax 13 44 628 68
NIP 685-19-55-877, REGON 370446723

Rys 225

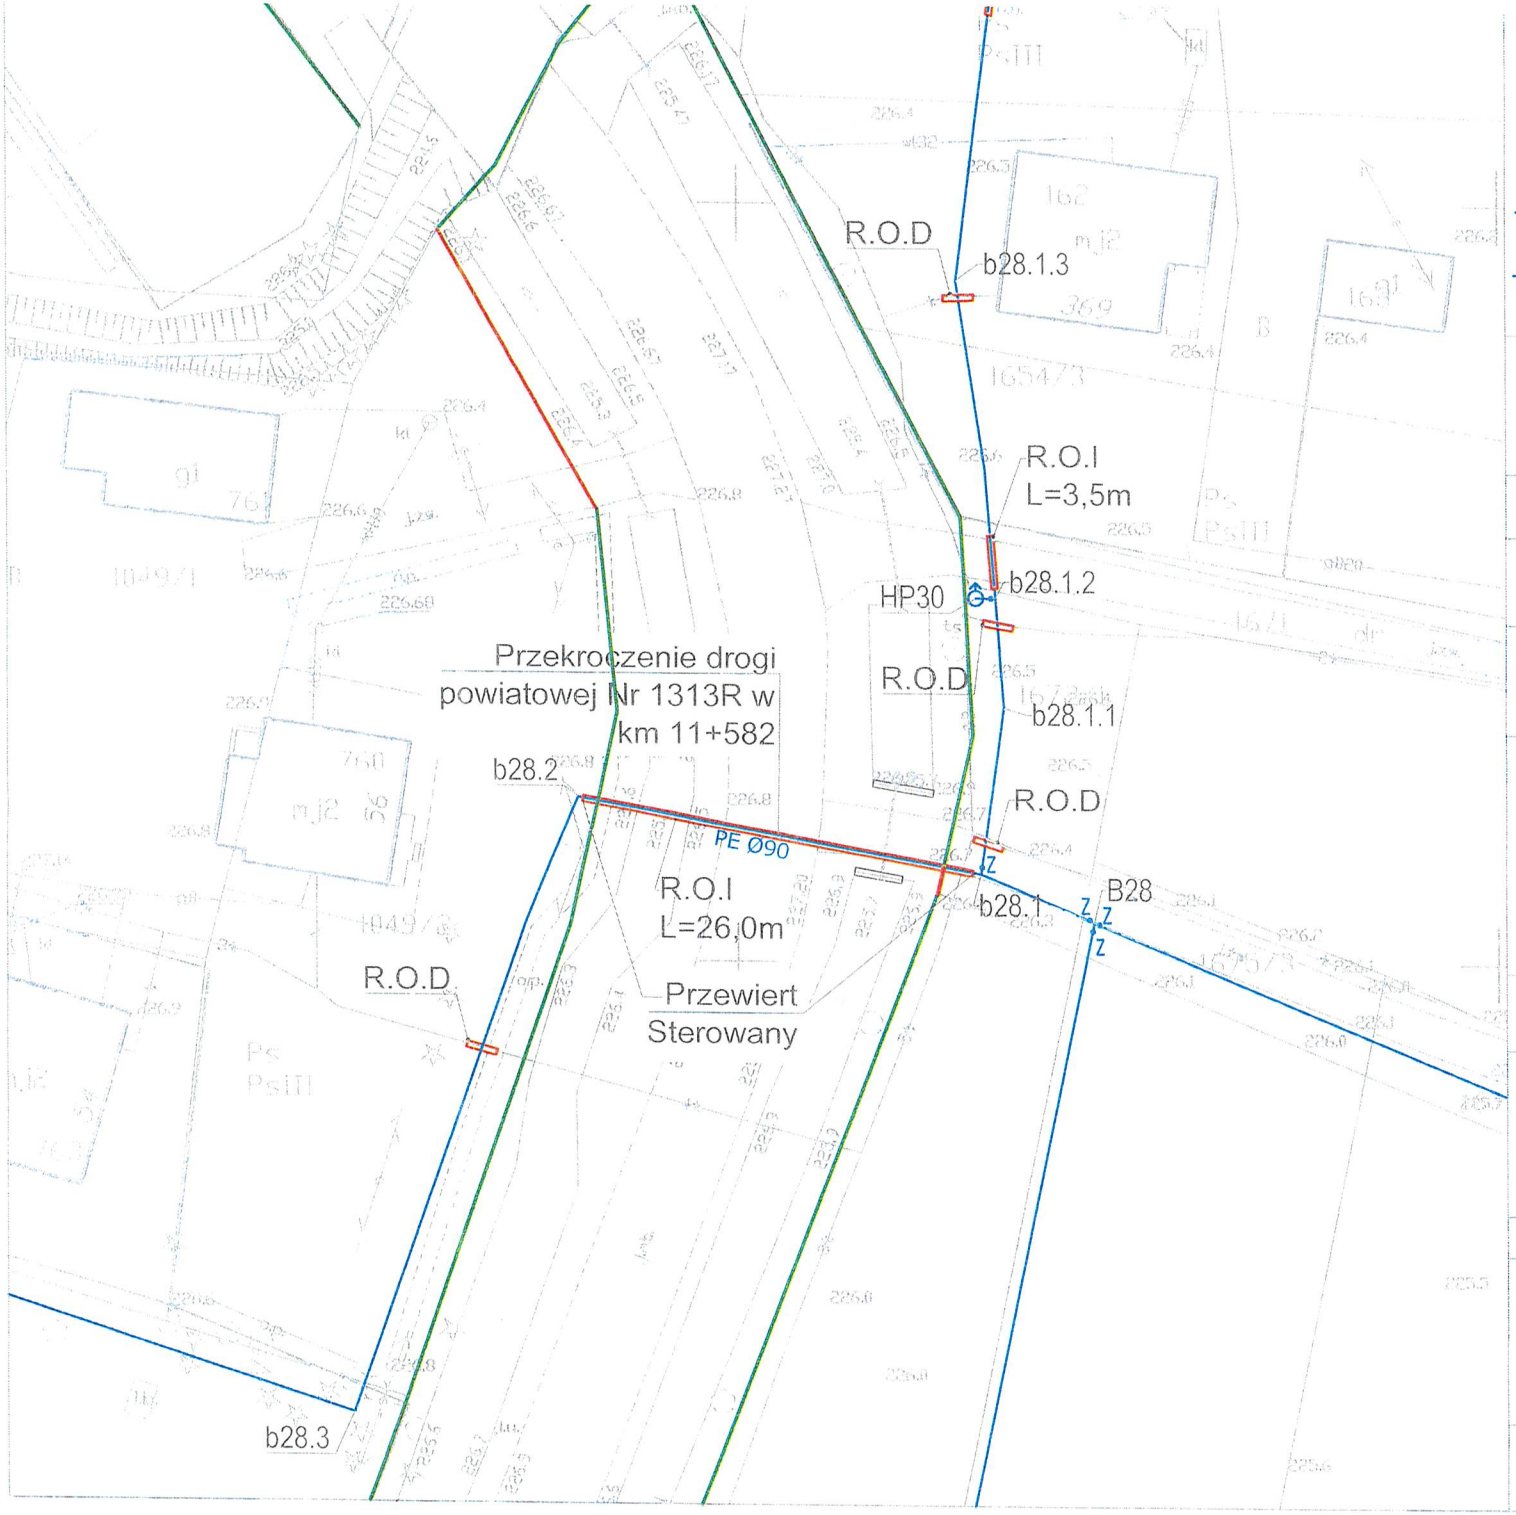

LEGENDA:

- Granica ewidencyjna działki nr: 1315 stanowiąca drogę powiatową Nr 1313R
- PE Ø90 — Projektowana sieć wodociągowa PE Ø90mm
- R.O. — Projektowana rura ochronna R.O. PE 100 dn 140x8,0 mm SDR 17

Wszystkie prawa zastrzeżone, łącznie z prawem reprodukcji lub udostępniania osobom trzecim tego rysunku lub jego części bez upoważnienia biura projektowego:
ARPA Projekt
/ Dz.U.24/1994, poz.83, art. 115 - 118

UWAGA!
Wszystkie wymiary i wielkości należy sprawdzić na budowie

0 5m 10m 25m 30m

RYSUNEK:
PROJEKT ZAGOSPODAROWANIA TERENU IV (przekroczenie w km 11+582) — PZT

INWESTYCJA:
Budowa sieci wodociągowej w m. Bryzska i Kłodawa - przekroczenie drogi powiatowej Nr 1313R relacji Jasło- Błażkowa - Jodłowa

ADRES:
Brzyska, gm. Brzyska, powiat jasielski
jednostka ewidencyjna 180502_2.0002
dz. nr 1714, 1315, 1627

INWESTOR:
Gmina Brzyska
38-212 Brzyska 1


ARPA PROJEKT
ul. 3 Maja 55, 36 - 200 Brzozów
tel. 013 424 13 52
biuro@arpaprojekt.pl

Rys 425
POWIATOWY ZARZĄD DRÓG
w JAŚLE
38-200 JASŁO, ul. Rynek 18
tel. 13 44 351 40, fax 13 44 628 68
NIP 685-19-55-877, REGON 370446723

ZESPÓŁ PROJEKTOWY:

PROJEKTANT:
mgr inż. Paweł KUŹNIAR
Uprawnienia budowlane do projektowania i kierowania robotami budowlanymi bez ograniczeń w specjalności instalacyjnej w zakresie sieci, instalacji i urządzeń cieplnych, wentylacyjnych, gazowych, wodociągowych i kanalizacyjnych nr weid. PDK/0272/PWOS/13)

DATA:	FORMAT:	SKALA:	REWIZJA:	NR RYS:	KREŚLIŁ:
06.2023	297x210	1:500		RYS-5	KK

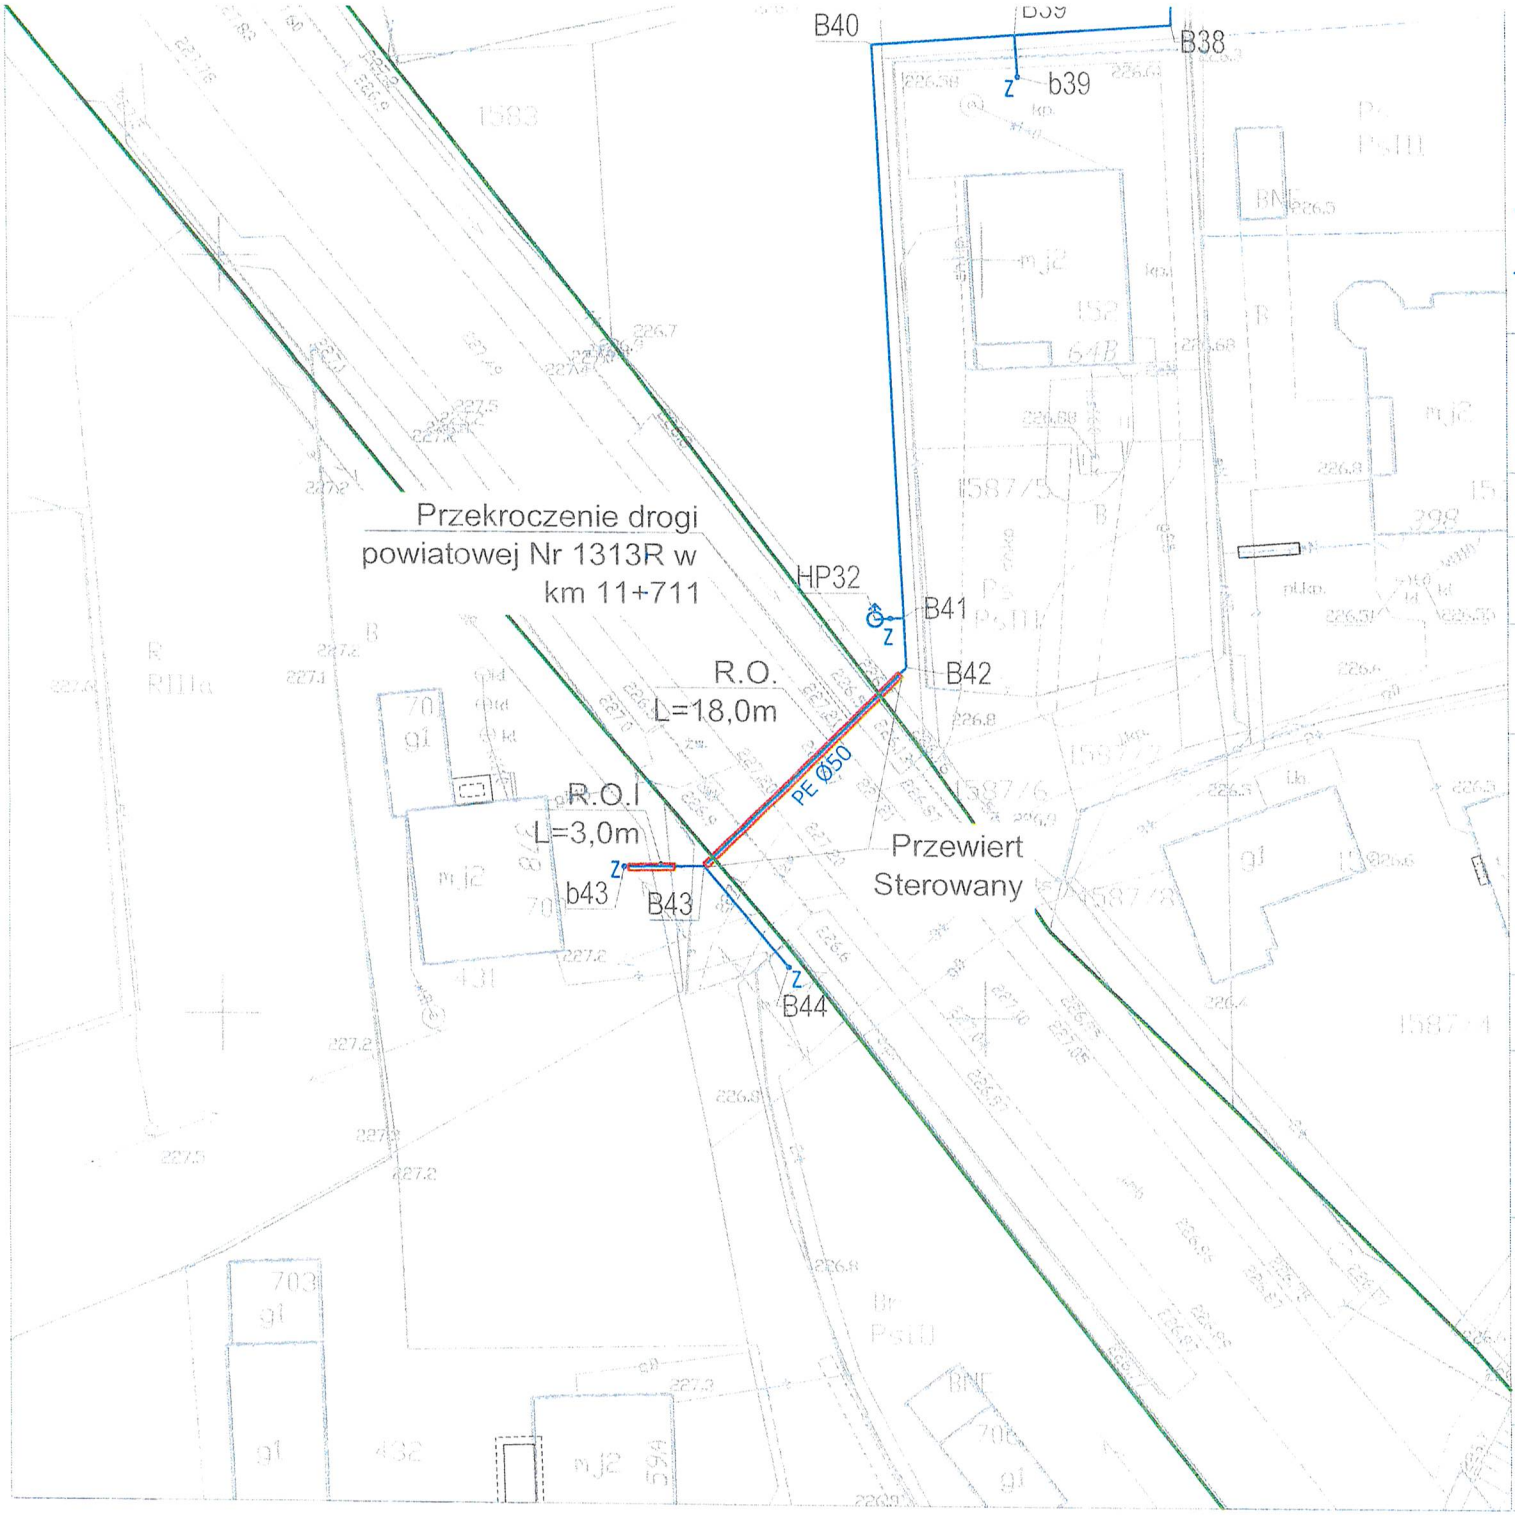

LEGENDA:

- Granica ewidencyjna działki nr: 1627 stanowiąca drogę powiatową Nr 1313R
- PE Ø50 — Projektowana sieć wodociągowa PE Ø50mm
- R.O. — Projektowana rura ochronna R.O. PE 100 dn 90x5,4 mm SDR 17

Wszystkie prawa zastrzeżone, łącznie z prawem reprodukcji lub udostępniania osobom trzecim tego rysunku lub jego części bez upoważnienia biura projektowego:
ARPA Projekt
/ Dz.U.24/1994, poz.83, art. 115 - 118

UWAGA!
Wszystkie wymiary i wielkości należy sprawdzić na budowie

0 5m 10m 25m 30m

RYSUNEK:
PROJEKT ZAGOSPODAROWANIA TERENU V
(przekroczenie w km 11+711)

PZT

INWESTYCJA:
Budowa sieci wodociagowej w m. Bryzska i Kłodawa - przekroczenie drogi powiatowej Nr 1313R relacji Jasło- Błażkowa - Jodłowa

ADRES:
Brzyska, gm. Brzyska, powiat jasielski
jednostka ewidencyjna 180502_2.0002
dz. nr 1714, 1315, 1627

INWESTOR:
Gmina Brzyska
38-212 Brzyska 1

ARPA PROJEKT
ul. 3 Maja 55, 36 - 200 Brzozów
tel. 013 424 13 52
biuro@arpaprojekt.pl

POWIATOWY ZARZĄD DRÓG
w JAŚLE
38-200 JASŁO, ul. Rynek 18
tel. 13 44 351 40, fax 13 44 628 68
NIP 685-19-55-877, REGON 370446723

Rys 525

ZESPÓŁ PROJEKTOWY:

PROJEKTANT:
mgr inż. Paweł KUŹNIAR
Uprawnienia budowlane do projektowania i kierowania robotami budowlanymi bez ograniczeń w specjalności instalacyjnej w zakresie sieci, instalacji i urządzeń cieplnych, wentylacyjnych, gazowych, wodociągowych i kanalizacyjnych nr weid. PDK/0272/PWOS/13)

DATA:	FORMAT:	SKALA:	REWIZJA:	NR RYS:	KREŚLIŁ:
06.2023	297x210	1:500		RYS-6	KK