POWIATOWY ZARZĄD DRÓG
w JAŚLE
38-200 JASŁO, ul. Rynek 18
tel. 13 44 351 40, fax 13 44 628 68
NIP 685-19-55-877, REGON 370446723

T.2b.4532.28a.2023

Decyzja stała się ostateczna
z dniem:
01.09.2023r.
Jasło, dnia 27.11.2023r.
Z up. DYREKTORA
Powiatowego Zarządu Dróg w Jaśle
Zbigniew [illegible]
INSPEKTOR DS. RUCHU

Jasło, dnia 11 sierpnia 2023 r.

DECYZJA

Na podstawie art. 104 i art. 155 ustawy z dnia 14 czerwca 1960 r. Kodeks postępowania administracyjnego (Dz. U. z 2023 r. poz. 775 z późn. zm.) - dalej Kpa, w związku z art. 39 ust. 3 ustawy z dnia 21 marca 1985 r. o drogach publicznych (Dz. U. z 2023 r., poz. 645 z późn. zm.) - dalej udp, działając na podstawie upoważnienia udzielonego przez Zarząd Powiatu w Jaśle, na wniosek z dnia z dnia 20.06.2023 r. strony: Gminy Brzyska, 38-212 Brzyska 1, NIP 6851600269, działającego przez pełnomocnika: Pana Pawła Kuźniara prowadzącego działalność gospodarczą pod firmą: ARPA PROJEKT Paweł Kuźniar z siedz.: ul. 3 maja 55, 36-200 Brzozów, NIP 686-102-05-04,

Dyrektor Powiatowego Zarządu Dróg w Jaśle

orzeka

zmienić decyzję własną znak: **T.2b.4532.28.2023 (Nr WK.24.2023)** z dnia **10 lipca 2023 r.**, zezwalającą na lokalizowanie w pasie drogowym drogi powiatowej Nr 1313R Jasło-Błażkowa-Jodłowa (działki drogowe nr ewid. 1714, 1315, 1627 w miejscowości Brzyska [gmina Brzyska]) liniowych urządzeń obcych tj.: odcinków sieci wodociągowej: z rur PE100RC SDR17 dn90x5,4 podziemnie w poprzek pasa drogowego w km 10+721, 11+582 w rurze ochronnej PE100 SDR17 ⌀140 mm oraz wzdłuż pasa drogowego 11+009-11+142 str. prawa; z rur PE100RC SDR17 dn90x5,4 częściowo w rurze ochronnej PE100 SDR17 ⌀140 mm podziemnie wzdłuż pasa drogowego w km 11+184-11+219 str. prawa; z rur PE100RC SDR17 dn110x6,6 w rurze ochronnej PE100 SDR17 ⌀160 mm podziemnie w poprzek pasa drogowego w km 11+219 oraz z rur PE100RC SDR17 dn50x3,0 w rurze ochronnej PE100 SDR17 ⌀90 mm podziemnie w poprzek pasa drogowego w km 10+711., w następujący sposób:

1) ust. 1 sentencji decyzji, po wyrazach: „liniowych urządzeń obcych tj.:" otrzymuje brzmienie: **„sześciu odcinków sieci wodociągowej: z rur PE ⌀140mm w rurze ochronnej PE100 SDR17 dn180 podziemnie w poprzek pasa drogowego w km 10+721, 11+219 i wzdłuż pasa drogowego w km 11+184-11+219 str. prawa oraz częściowo w rurze ochronnej PE100 SDR17 dn180 wzdłuż pasa drogowego 11+009-11+142 str. prawa; z rur PE ⌀90mm w rurze ochronnej PE100 SDR17 dn140 podziemnie w poprzek pasa drogowego w km 11+582, a także z rur PE ⌀50mm w rurze ochronnej PE dn90 podziemnie w poprzek pasa drogowego w km 10+711."**;
2) rysunki nr 1, 2, 3 załącznika graficznego, o którym mowa w ust. 2 pkt 1 zmienianej decyzji, wskazującego położenie lokalizowanych urządzeń **otrzymują brzmienie jak rysunki odpowiednio nr 1, 2, 3 załącznika graficznego do niniejszej decyzji;**
3) pozostałe zapisy ww. decyzji pozostają bez zmian.

Uzasadnienie

W dniu 27.07.2023 r. do tutejszego urzędu wpłynął wniosek strony (Inwestora): Gminy Brzyska, 38-212 Brzyska 1, NIP 6851600269, działającej przez pełnomocnika: Pana Pawła Kuźniara prowadzącego działalność gospodarczą pod firmą: ARPA PROJEKT Paweł Kuźniar z siedz.: ul. 3 maja 55, 36-200 Brzozów, NIP 686-102-05-04 z dnia 20.06.2023 r. z prośbą o zmianę decyzji ostatecznej znak: T.2b.4532.28.2023 (Nr WK.24.2023) z dnia 10 lipca 2023 r., zezwalającej na lokalizowanie w pasie drogowym drogi powiatowej Nr 1313R Jasło-Błażkowa-Jodłowa (działki drogowe nr ewid. 1714, 1315, 1627 w miejscowości Brzyska [gmina Brzyska]) liniowych urządzeń obcych tj.: odcinków sieci wodociągowej: z rur PE100RC SDR17 dn90x5,4 podziemnie w poprzek pasa drogowego w km 10+721, 11+582 w rurze ochronnej PE100 SDR17 ⌀140 mm oraz wzdłuż pasa drogowego 11+009-11+142 str. prawa; z rur PE100RC SDR17 dn90x5,4 częściowo w rurze ochronnej PE100 SDR17 ⌀140 mm podziemnie wzdłuż pasa drogowego w km 11+184-11+219 str. prawa; z rur PE100RC SDR17 dn110x6,6

w rurze ochronnej PE100 SDR17 ⌀160 mm podziemnie w poprzek pasa drogowego w km 11+219 oraz z rur PE100RC SDR17 dn50x3,0 w rurze ochronnej PE100 SDR17 ⌀90 mm podziemnie w poprzek pasa drogowego w km 10+711.

Wniesione żądanie pismem z dnia 20.06.2023 r. (wpływ 27.07.2023 r.) dotyczące zmiany zapisów ww. decyzji wynika z konieczności zmiany średnicy niektórych projektowanych odcinków sieci wodociągowej: z rur PE90 w r.o. dn140 na rury PE140 w r.o. dn180 (w km 10+721, 11+009-11+142 str. prawa, 11+184-11+219 str. prawa), z rur PE110 w r.o. dn160 na rury PE140 w r.o. dn180 (w km 11+219) – według stanu projektowanego wskazanego w nowym załączniku graficznym przedłożonym do wniosku. W wyniku wnioskowanej zmiany, zwiększą się parametry niektórych proj. urządzeń, natomiast liczba i lokalizacja tych urządzeń pozostaje bez zmian (zmiany nie dotyczą urządzeń w km 11+582 i 11+711).

Zgodnie z art. 155 Kpa „Decyzja ostateczna, na mocy której strona nabyła prawo, może być w każdym czasie za zgodą strony uchylona lub zmieniona przez organ administracji publicznej, który ją wydał, jeżeli przepisy szczególne nie sprzeciwiają się uchyleniu lub zmianie takiej decyzji i przemawia za tym interes społeczny lub słuszny interes strony".

Analizując kwestię podstaw do wydania w niniejszej sprawie decyzji zmieniającej decyzję Dyrektora Powiatowego Zarządu Dróg w Jaśle z dnia 10 lipca 2023 r. znak: T.2b.4532.28.2023 (Nr WK.24.2023), a określonych w art. 155 Kpa stwierdzić należy, iż w okolicznościach niniejszą sprawy są one spełnione. Mianowicie ww. decyzja jest decyzją ostateczną. Po drugie, decyzja ta jest decyzją, na mocy której strona (inwestor) nabyła określone prawo, tj. lokalizowanie liniowych urządzeń obcych w pasie drogowym. Po trzecie wniosek strony o zmianę przedmiotowej decyzji należy traktować jako równoznaczny z udzieleniem zgody na taką zmianę. Po czwarte, zmianie ww. decyzji nie sprzeciwiają się przepisy szczególne. Po piąte wreszcie, za zmianą tej decyzji przemawia interes społeczny oraz słuszny interes strony. Ponadto należy nadmienić, że cel, dla którego decyzja została wydana nie został jeszcze zrealizowany, bowiem nie wystąpiono o zajęcie pasa drogowego w celu budowy przedmiotowych urządzeń, a zatem możliwe jest zastosowanie w niniejszej sprawie procedury przewidzianej w art. 155 k.p.a. (por. wyrok NSA z 12 września 2018 r., *II OSK 3351/17*, dostępny w internecie).

Wypełniając dyspozycję art. 10 § 1 k.p.a., przed wydaniem niniejszej decyzji, strony tego postępowania zawiadomiono o przysługującym im prawie do wypowiedzenia się co do zebranych dowodów i materiałów oraz zgłoszonych żądań. Wnioskodawca nie skorzystał z tego prawa.

Mając powyższe na uwadze, postanowiono jak w sentencji decyzji.


Pouczenie

Od niniejszej decyzji służy stronie odwołanie do Samorządowego Kolegium Odwoławczego w Krośnie, ul. Bieszczadzka 1, 38-400 Krosno. Odwołanie wnosi się za pośrednictwem Powiatowego Zarządu Dróg w Jaśle, w terminie 14 dni od dnia doręczenia decyzji.

Zgodnie z art. 127a Kodeksu postępowania administracyjnego w trakcie biegu terminu do wniesienia odwołania strona może zrzec się prawa do wniesienia odwołania wobec organu administracji publicznej, który wydał decyzję. Z dniem doręczenia organowi administracji publicznej oświadczenia o zrzeczeniu się prawa do wniesienia odwołania przez ostatnią ze stron postępowania, decyzja staje się ostateczna i prawomocna.

Z up. Zarządu Powiatu
mgr Katarzyna Kaszowicz
Dyrektor
Powiatowego Zarządu Dróg w Jaśle

Otrzymują:
1. ARPA PROJEKT Paweł Kuźniar
   ul. 3 maja 55, 36-200 Brzozów (pełnomocnik inwestora)
2. A/a (Sporządził: HG)

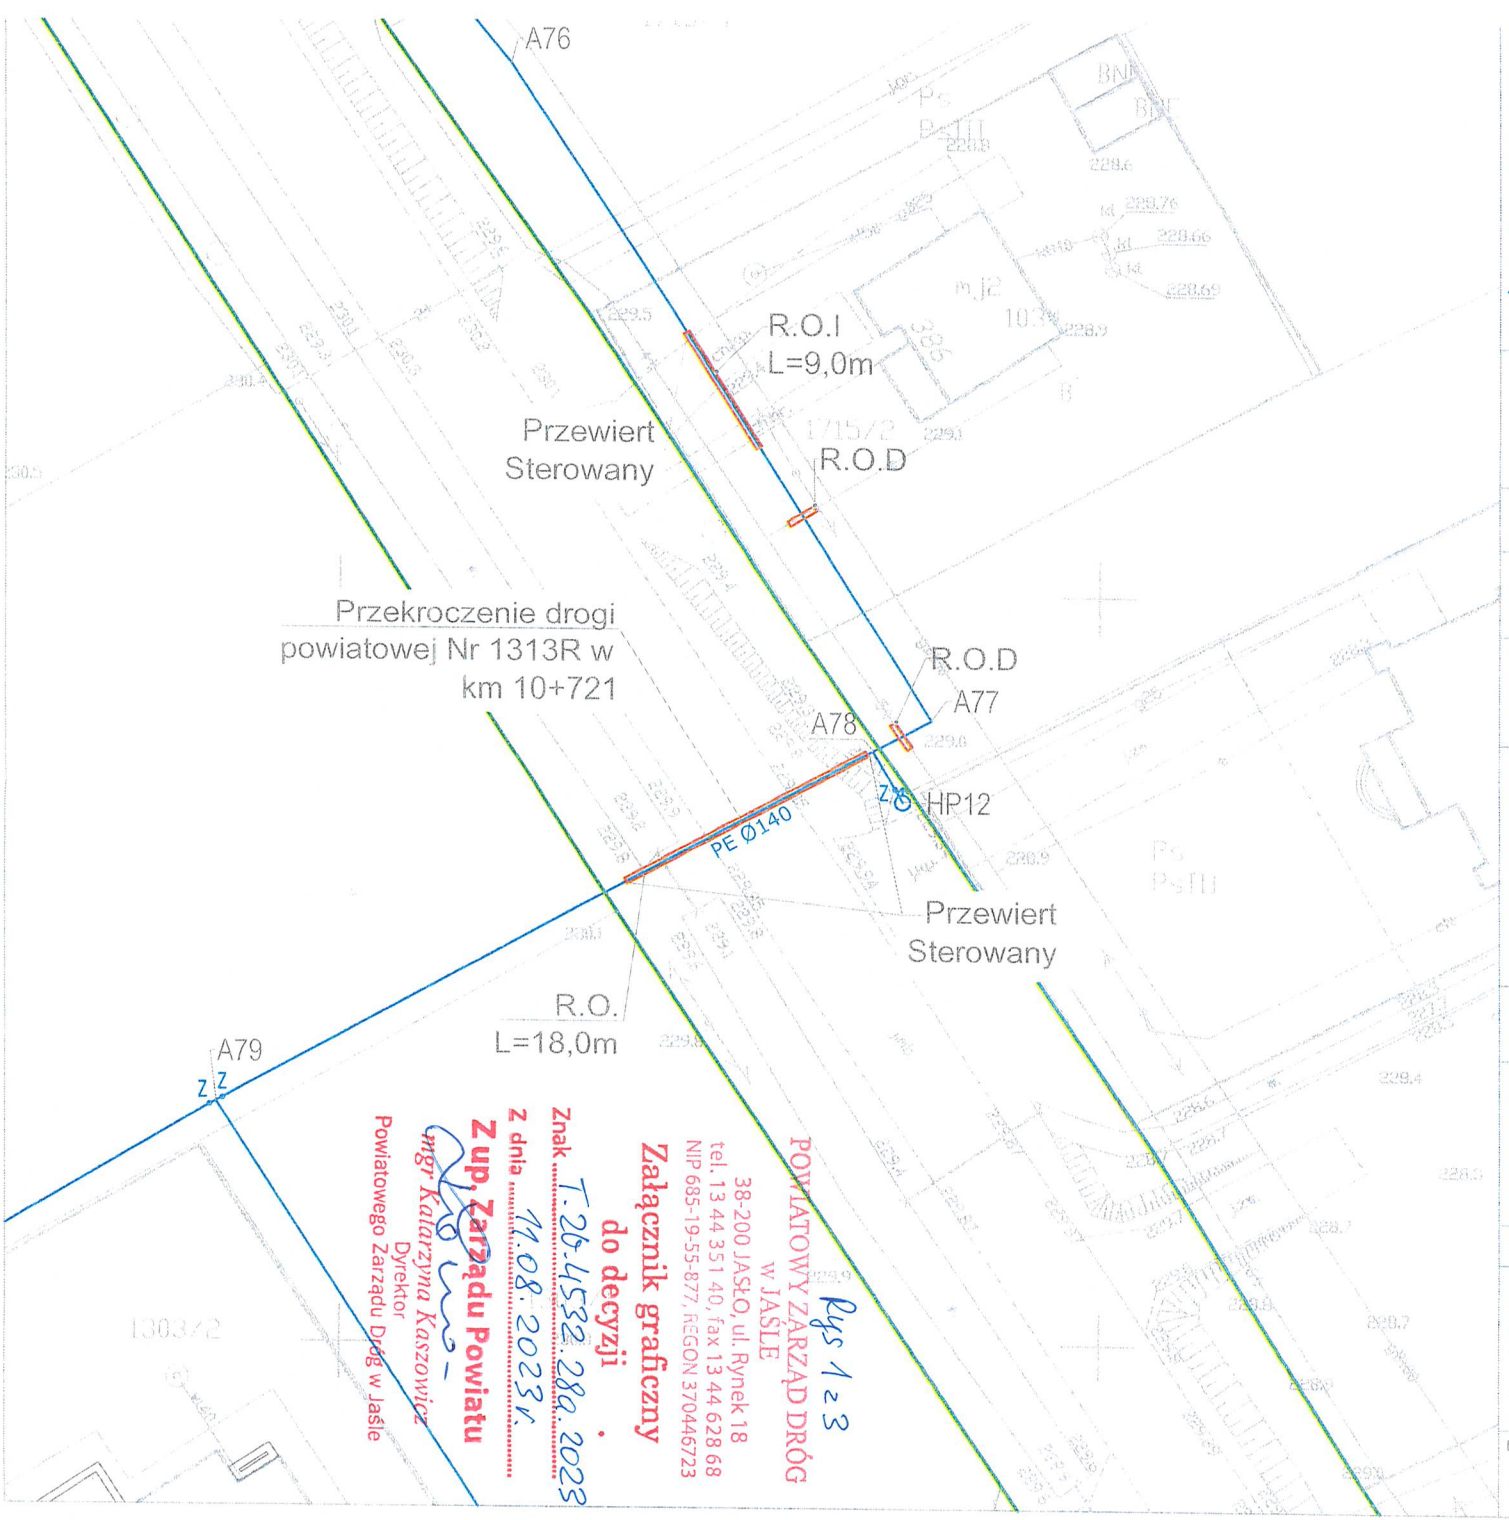

LEGENDA:

- Granica ewidencyjna działki nr: 1714 stanowiąca drogę powiatową Nr 1313R
- PE Ø140 — Projektowana sieć wodociągowa PE Ø140mm
- R.O. — Projektowana rura ochronna R.O. PE 100 dn 180x10,7 mm SDR 17

Wszystkie prawa zastrzeżone, łącznie z prawem reprodukcji lub udostępniania osobom trzecim tego rysunku lub jego części bez upoważnienia biura projektowego:
ARPA Projekt
/ Dz.U.24/1994, poz.83, art. 115 - 118

UWAGA!
Wszystkie wymiary i wielkości należy sprawdzić na budowie

0 5m 10m 25m 30m

RYSUNEK:
PROJEKT ZAGOSPODAROWANIA TERENU I (przekroczenie w km 10+721) — PZT

INWESTYCJA:
Budowa sieci wodociągowej w m. Bryzska i Kłodawa - przekroczenie drogi powiatowej Nr 1313R relacji Jasło- Błażkowa - Jodłowa

ADRES:
Brzyska, gm. Brzyska, powiat jasielski
jednostka ewidencyjna 180502_2.0002
dz. nr 1714, 1315, 1627

INWESTOR:
Gmina Brzyska
38-212 Brzyska 1

ARPA PROJEKT
ul. 3 Maja 55, 36 - 200 Brzozów
tel. 013 424 13 52
biuro@arpaprojekt.pl

ZESPÓŁ PROJEKTOWY:

PROJEKTANT:
mgr inż. Paweł KUŹNIAR
Uprawnienia budowlane do projektowania i kierowania robotami budowlanymi bez ograniczeń w specjalności instalacyjnej w zakresie sieci, instalacji i urządzeń cieplnych, wentylacyjnych, gazowych, wodociągowych i kanalizacyjnych nr weid. PDK/0272/PWOS/13)

DATA:	FORMAT:	SKALA:	REWIZJA:	NR RYS:	KRESLIŁ:
06.2023	297x210	1:500		RYS-2	KK

Rys 1 z 3

POWIATOWY ZARZĄD DRÓG
w JAŚLE
38-200 JASŁO, ul. Rynek 18
tel. 13 44 351 40, fax 13 44 628 68
NIP 685-19-55-877, REGON 370446723

Załącznik graficzny do decyzji
Znak T.20.4532.289.2023
z dnia 11.08.2023 r.

Z up. Zarządu Powiatu
mgr Katarzyna Kaszowicz
Dyrektor
Powiatowego Zarządu Dróg w Jaśle

Wodociąg w pasie drogi
powiatowej Nr 1313R w
do km 11+142

A46

A45

R.O.D

PE Ø140

Przewiert
Sterowany

R.O.
L=8,0m

A47

A48

A49

A50

HP9

R.O.
L=6,0m

A51

Przewiert
Sterowany

A53

A52

Wodociąg w pasie drogi
powiatowej Nr 1313R w
od km 11+009

R.O.
L=5,5m

A55

A54

Przewiert
Sterowany

POWIATOWY ZARZĄD DRÓG
w JAŚLE
38-200 JAŚLO, ul. Rynek 18
tel. 13 44 351 40, fax 13 44 628 68
NIP 685-19-55-877, REGON 370446723

Rys. 223



LEGENDA:

- Granica ewidencyjna działek nr: 1315 stanowiąca drogę powiatową Nr 1835R
- PE Ø140 — Projektowana sieć wodociągowa
- R.O. — Projektowana rura ochronna R.O. PE 100 dn 180x10,7 mm SDR 17

Wszystkie prawa zastrzeżone, łącznie z prawem reprodukcji lub udostępniania osobom trzecim tego rysunku lub jego części bez upoważnienia biura projektowego:
ARPA Projekt
/ Dz.U.24/1994, poz.83, art. 115 - 118

UWAGA!
Wszystkie wymiary i wielkości należy sprawdzić na budowie

0 5m 10m 25m 30m

RYSUNEK:
PROJEKT ZAGOSPODAROWANIA TERENU III
(wodociąg w pasie drogi powiatowej
od km 11+184 do km 11+219)

PZT

INWESTYCJA:
Budowa sieci wodociągowej w m. Bryzska i Kłodawa - przekroczenie drogi powiatowej Nr 1313R relacji Jasło- Błażkowa - Jodłowa

ADRES:
Brzyska, gm. Brzyska, powiat jasielski
jednostka ewidencyjna 180502_2.0002
dz. nr 1714, 1315, 1627

INWESTOR:
Gmina Brzyska
38-212 Brzyska 1

Rys. 3z3
POWIATOWY ZARZĄD DRÓG
w JAŚLE
38-200 JASŁO, ul. Rynek 18
tel. 13 44 351 40, fax 13 44 628 68
NIP 685-19-55-871, REGON 370446723

ARPA PROJEKT
ul. 3 Maja 55, 36 - 200 Brzozów
tel. 013 424 13 52
biuro@arpaprojekt.pl

ZESPÓŁ PROJEKTOWY:

PROJEKTANT:
mgr inż. Paweł KUŹNIAR
Uprawnienia budowlane do projektowania i kierowania robotami budowlanymi bez ograniczeń w specjalności instalacyjnej w zakresie sieci, instalacji i urządzeń cieplnych, wentylacyjnych, gazowych, wodociągowych i kanalizacyjnych nr weid. PDK/0272/PWOS/13)

DATA:	FORMAT:	SKALA:	REWIZJA:	NR RYS:	KREŚLIŁ:
06.2023	297x210	1:500		RYS-4	KK