POWIATOWY ZARZĄD DRÓG
w JAŚLE
38-200 JASŁO, ul. Rynek 18
tel. 13 44 351 40, fax 13 44 628 68
NIP 685-19-55-877, REGON 370446723

T.2b.4532.29.2023

Jasło, dnia 10 lipca 2023 r.

DECYZJA Nr WK.25.2023

Na podstawie art. 19 ust. 2 pkt 3, art. 21 ust. 1 i 1a, art. 39 ust. 3, 3a, 4 i 5 ustawy z dnia 21 marca 1985 r. o drogach publicznych (Dz. U. z 2023 r. poz. 645 z późn. zm.) oraz na podstawie art. 104, 107 ustawy z dnia 14 czerwca 1960 r. Kodeks postępowania administracyjnego (Dz. U. z 2023 r. poz. 775 z późn. zm.) - dalej Kpa; działając na podstawie upoważnienia udzielonego przez Zarząd Powiatu w Jaśle, po rozpatrzeniu wniosku z dnia 20.06.2023 r. Inwestora: Gmina Brzyska, 38-212 Brzyska 1, NIP 6851600269, działającego przez pełnomocnika: Pana Pawła Kuźniara prowadzącego działalność gospodarczą pod firmą: ARPA PROJEKT Paweł Kuźniar z siedz.: ul. 3 maja 55, 36-200 Brzozów, NIP 686-102-05-04 w sprawie wydania zezwolenia na lokalizowanie w pasie drogowym urządzeń obcych,

Dyrektor Powiatowego Zarządu Dróg w Jaśle

1. **Zezwala** Inwestorowi: Gminie Brzyska z siedzibą: 38-212 Brzyska 1, NIP 6851600269 na lokalizację w pasie drogowym drogi powiatowej Nr 1835R Kołaczyce-Brzyska-Brzyska przez wieś (działki drogowe: nr ewid. 333 w miejscowości Kłodawa oraz nr ewid. 1054, 443, 644/6 w miejscowości Brzyska [gmina Brzyska]) liniowych urządzeń obcych tj.: odcinków sieci wodociągowej: z rur PE100RC SDR17 dn50x3,0 w rurze ochronnej PE100 SDR17 ⌀90 mm podziemnie w poprzek pasa drogowego w km 2+688; z rur PE100RC SDR17 dn40x2,4 w rurze ochronnej PE100 SDR17 ⌀63 mm podziemnie w poprzek pasa drogowego w km 2+802, 8+581; z rur PE100RC SDR17 dn90x5,4 podziemnie w poprzek pasa drogowego w km 2+930, 3+646 w rurze ochronnej PE100 SDR17 ⌀140 mm oraz w km 3+984 w rurze ochronnej PE100 SDR17 ⌀160 mm.
2. **Ustala się następujące warunki lokalizacji urządzeń, o których mowa w ust. 1:**
   1) Miejsce lokalizacji urządzenia w sposób wskazany w załączniku graficznym do niniejszej decyzji w postaci planu sytuacyjnego w skali 1:500, stanowiącym integralną jej część.
   2) Przejście podziemne w poprzek pasa drogowego (pod jezdnią) wykonać metodą przewiertu sterowanego bez naruszania struktury jezdni. Komory przepychowe umieścić poza pas em drogowym. Urządzenie zabezpieczyć rurą osłonową. Głębokość posadowienia urządzenia minimum 1,0 m od rzędnej dna odmulonego rowu przydrożnego do górnej krawędzi rury osłonowej urządzenia.
   3) Lokalizowane urządzenia obce w pasie drogowym nie mogą naruszać elementów technicznych drogi oraz nie mogą przyczyniać się do czasowego lub trwałego zagrożenia bezpieczeństwa ruchu albo zmniejszenia wartości użytkowej drogi, a także nie mogą wpływać negatywnie na system korzeniowy drzew rosnących w pasie drogowym.
   4) Lokalizowanie w pasie drogowym urządzeń obcych, powinno spełniać wymagania określone w Rozporządzeniu Ministra Infrastruktury z dnia 24 czerwca 2022 r. w sprawie w sprawie przepisów techniczno-budowlanych dotyczących dróg publicznych (Dz. U. z 2022 r. poz. 1518).
   5) Podziemna budowla liniowa przebiegająca poprzecznie pod drogą nie może zmniejszać stateczności i nośności podłoża oraz nawierzchni pobocza, naruszać urządzeń odwadniających innych podziemnych urządzeń drogi.
   6) Budowla liniowa przecinająca poprzecznie drogę, powinna być zaprojektowana w taki sposób, aby nie ograniczała możliwości przebudowy albo remontu drogi.

Uzasadnienie

Na podstawie art. 107 § 4 Kpa odstępuje się od uzasadnienia decyzji, gdyż uwzględnia ona w całości żądanie strony.

Pouczenia

Zgodnie z art. 39 ust. 3a, ust. 4, ust. 5 ustawy o drogach publicznych:

1. Inwestor, przed rozpoczęciem robót związanych z budową zlokalizowanych niniejszą decyzją urządzeń, jest zobowiązany do:

1) uzyskania pozwolenia na budowę lub zgłoszenia budowy albo wykonywania robót budowlanych;
2) uzgodnienia z zarządcą drogi, przed uzyskaniem pozwolenia na budowę, projektu zagospodarowania działki lub terenu oraz projektu architektoniczno-budowlanego dla przedmiotowych urządzeń;
3) **uzyskania zezwolenia zarządcy drogi na zajęcie pasa drogowego, dotyczącego prowadzenia robót w pasie drogowym lub na umieszczenie w nim przedmiotowych urządzeń;**

2. Utrzymanie obiektów i urządzeń należy do ich posiadaczy.
3. Jeżeli budowa, przebudowa lub remont drogi wymaga przełożenia przedmiotowych urządzeń, koszt tego przełożenia ponosi jego właściciel.

Niniejsze zezwolenie jest równoznaczne z przyznaniem Inwestorowi prawa do dysponowania terenem pasa drogowego na cele budowlane (w zakresie wynikającym z decyzji) celem przeprowadzenia postępowania przed właściwym organem administracji architektoniczno-budowlanej i uzyskania pozwolenia na budowę lub dokonania zgłoszenia budowy albo wykonywania robót budowlanych.

Niniejsze zezwolenie nie jest równoznaczne ze zgodą na zajęcie pasa drogowego w celu prowadzenia robót i umieszczenia urządzeń obcych. Prace w pasie drogowym mogą być realizowane po uprzednim uzyskaniu zezwoleń na zajęcie pasa drogowego w celu prowadzenia robót oraz w celu umieszczenia urządzeń obcych, o które należy wystąpić do zarządcy drogi z jednomiesięcznym wyprzedzeniem terminu planowanego zajęcia pasa drogowego, w trybie opisanym w art. 40 ustawy o drogach publicznych.

Szczegółowe warunki określające wykonanie prac w pasie drogowym i związane z tym opłaty zostaną określone w decyzji zezwalającej na zajęcie pasa drogowego.

Za umieszczenie w pasie drogowym urządzeń nie związanych z funkcjonowaniem drogi zostanie naliczona opłata roczna, płatna przez właściciela urządzenia.

W przypadku zajęcia pasa drogowego i umieszczenia w nim przedmiotowego urządzenia bez uprzedniego uzyskania zezwolenia zarządcy drogi, o którym mowa w art. 40 ust. 1 ustawy o drogach publicznych, zostanie wszczęte postępowanie administracyjne w sprawie naliczenia kary pieniężnej za zajęcie pasa drogowego bez zezwolenia, zgodnie z art. 40 ust. 12 ww. ustawy.

Zarządca drogi nie ponosi odpowiedzialności za ewentualne kolizje lokalizowanych niniejszą decyzją urządzeń obcych z innymi urządzeniami infrastruktury technicznej znajdującymi się w pasie drogowym lub w jego pobliżu. Przejście lokalizowanych urządzeń obcych przez obszar zajmowany przez inne urządzenia infrastruktury technicznej wbudowane w pasie drogowym Inwestor powinien uzgodnić z właścicielami lub administratorami tych urządzeń.

Decyzja niniejsza jest ostateczna.

Niniejsza decyzja uwzględnia w całości żądanie strony i organ odstępuje od jej uzasadnienia. Zgodnie zatem z art. 127 § 1a Kpa niniejsza decyzja jest ostateczna w administracyjnym toku instancji.


Na niniejszą decyzję przysługuje stronie prawo wniesienia skargi do Wojewódzkiego Sądu Administracyjnego w Rzeszowie, ul. Kraszewskiego 4A, 35-016 Rzeszów. Skargę tę należy wnieść w terminie 30 dni od dnia doręczenia niniejszej decyzji za pośrednictwem tutejszego organu.

Z up. Zarządu Powiatu
mgr Katarzyna Kaszowicz
Dyrektor
Powiatowego Zarządu Dróg w Jaśle

Otrzymuje:

1. ARPA PROJEKT Paweł Kuźniar
   ul. 3 maja 55, 36-200 Brzozów (pełnomocnik inwestora)
2. A/a (Sporządził: HG)

Wydanie niniejszego zezwolenia jest zwolnione z opłaty skarbowej - na podstawie część III ust. 44 kol. 4 pkt 9 załącznika do Ustawy o opłacie skarbowej z dnia 16.11.2006 r. (Dz. U. z 2022 r., poz. 2142 z późn. zm.).

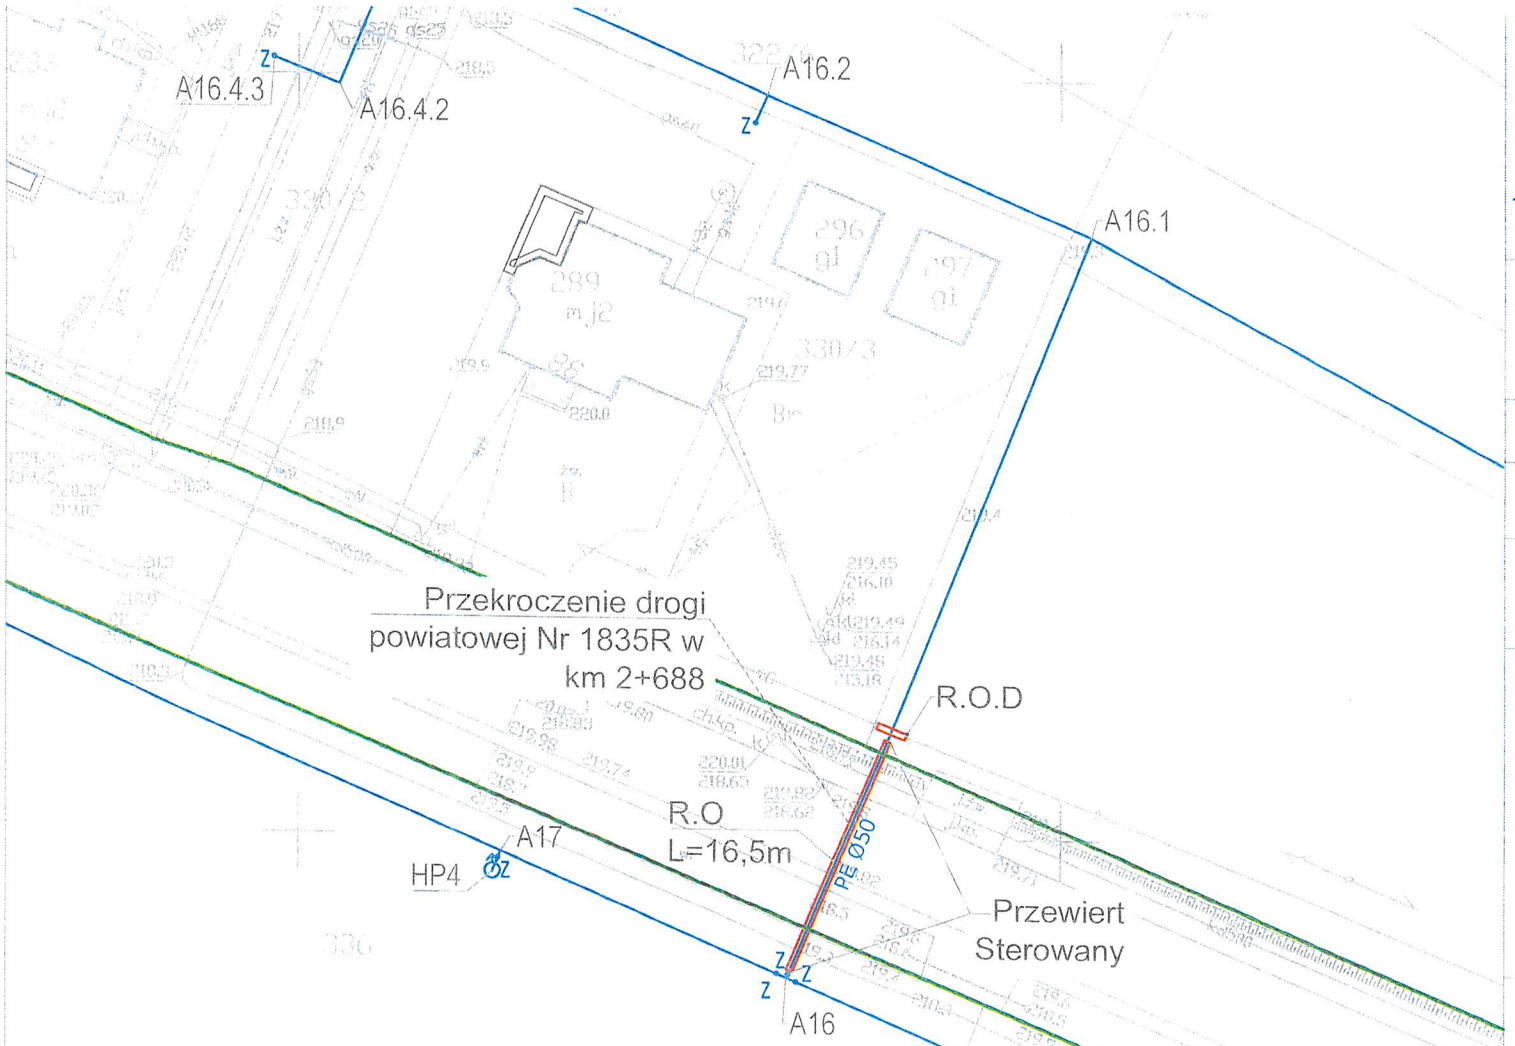

LEGENDA:

- Granica ewidencyjna działki nr: 333 stanowiąca drogę powiatową Nr 1835R
- PE Ø50 — Projektowana sieć wodociągowa PE Ø50mm
- R.O. — Projektowana rura ochronna R.O. PE 100 dn 90x5,4 mm SDR 17

Wszystkie prawa zastrzeżone, łącznie z prawem reprodukcji lub udostępniania osobom trzecim tego rysunku lub jego części bez upoważnienia biura projektowego:
ARPA Projekt
/ Dz.U.24/1994, poz.83, art. 115 - 118

UWAGA!
Wszystkie wymiary i wielkości należy sprawdzić na budowie

0 5m 10m 25m 30m

RYSUNEK:
PROJEKT ZAGOSPODAROWANIA TERENU I (przekroczenie w km 2+688) — PZT

INWESTYCJA:
Budowa sieci wodociągowej w m. Bryzska i Kłodawa - przekroczenie drogi powiatowej Nr 1835R relacji Kołaczyce-Brzyska-Brzyska przez wieś

ADRES:
Kłodawa, gm. Brzyska, powiat jasielski
jednostka ewidencyjna 180502_2.0004
dz. nr 333

Brzyska, gm. Brzyska, powiat jasielski
jednostka ewidencyjna 180502_2.0002
dz. nr 1054, 443, 644/6

INWESTOR:
Gmina Brzyska
38-212 Brzyska 1

ARPA PROJEKT
ul. 3 Maja 55, 36 - 200 Brzozów
tel. 013 424 13 52
biuro@arpaprojekt.pl

ZESPÓŁ PROJEKTOWY:

PROJEKTANT:
mgr inż. Paweł KUŹNIAR
Uprawnienia budowlane do projektowania i kierowania robotami budowlanymi bez ograniczeń w specjalności instalacyjnej w zakresie sieci, instalacji i urządzeń cieplnych, wentylacyjnych, gazowych, wodociągowych i kanalizacyjnych nr weid. PDK/0272/PWOS/13)

DATA:	FORMAT:	SKALA:	REWIZJA:	NR RYS:	KREŚLIŁ:
06.2023	297x210	1:500		RYS-2	KK

Rys 1.2.5

POWIATOWY ZARZĄD DRÓG
w JAŚLE
38-200 JAŚŁO, ul. Rynek 18
tel. 13 44 351 40, fax 13 44 628 68
NIP 685-19-55-877, REGON 370446723

Załącznik graficzny
do decyzji
Znak T.Zr.4532.29.2023
z dnia 10.07.2023r.

Z up. Zarządu Powiatu
mgr Katarzyna Kaszowicz
Dyrektor
Powiatowego Zarządu Dróg w Jaśle



LEGENDA:

Granica ewidencyjna działki nr: 333 stanowiąca drogę powiatową Nr 1835R

PE Ø40 — Projektowana sieć wodociągowa PE Ø40mm

R.O. — Projektowana rura ochronna R.O. PE 100 dn 63x3,8 mm SDR 17

Wszystkie prawa zastrzeżone, łącznie z prawem reprodukcji lub udostępniania osobom trzecim tego rysunku lub jego części bez upoważnienia biura projektowego:
ARPA Projekt
/ Dz.U.24/1994, poz.83, art. 115 - 118

UWAGA!
Wszystkie wymiary i wielkości należy sprawdzić na budowie

0 5m 10m 25m 30m

RYSUNEK: PROJEKT ZAGOSPODAROWANIA TERENU II (przekroczenie w km 2+802) — PZT

INWESTYCJA:

Budowa sieci wodociągowej w m. Bryzska i Kłodawa - przekroczenie drogi powiatowej Nr 1835R relacji Kołaczyce-Brzyska-Brzyska przez wieś

ADRES:

Kłodawa, gm. Brzyska, powiat jasielski
jednostka ewidencyjna 180502_2.0004
dz. nr 333

Brzyska, gm. Brzyska, powiat jasielski
jednostka ewidencyjna 180502_2.0002
dz. nr 1054, 443, 644/6

INWESTOR:
Gmina Brzyska
38-212 Brzyska 1

ARPA PROJEKT
ul. 3 Maja 55, 36 - 200 Brzozów
tel. 013 424 13 52
biuro@arpaprojekt.pl

POWIATOWY ZARZĄD DRÓG w JAŚLE
38-200 JAŚŁO, ul. Rynek 18
tel. 13 44 351 40, fax 13 44 628 68
NIP 685-19-55-877, REGON 370446723

Rys 225

ZESPÓŁ PROJEKTOWY:

PROJEKTANT:
mgr inż. Paweł KUŹNIAR
Uprawnienia budowlane do projektowania i kierowania robotami budowlanymi bez ograniczeń w specjalności instalacyjnej w zakresie sieci, instalacji i urządzeń cieplnych, wentylacyjnych, gazowych, wodociągowych i kanalizacyjnych nr weid. PDK/0272/PWOS/13)

DATA:	FORMAT:	SKALA:	REWIZJA:	NR RYS:	KREŚLIŁ:
06.2023	297x210	1:500		RYS-3	KK



LEGENDA:

Granica ewidencyjna działki nr: 333 stanowiąca drogę powiatową Nr 1835R

PE Ø90 — Projektowana sieć wodociągowa PE Ø90mm

R.O. — Projektowana rura ochronna R.O. PE 100 dn 140x8,0 mm SDR 17

Wszystkie prawa zastrzeżone, łącznie z prawem reprodukcji lub udostępniania osobom trzecim tego rysunku lub jego części bez upoważnienia biura projektowego:
ARPA Projekt
/ Dz.U.24/1994, poz.83, art. 115 - 118

UWAGA!
Wszystkie wymiary i wielkości należy sprawdzić na budowie

0 5m 10m 25m 30m

RYSUNEK:
PROJEKT ZAGOSPODAROWANIA TERENU III
(przekroczenie w km 2+930)

PZT

INWESTYCJA:
Budowa sieci wodociągowej w m. Bryzska i Kłodawa - przekroczenie drogi powiatowej Nr 1835R relacji Kołaczyce-Brzyska-Brzyska przez wieś

ADRES:
Kłodawa, gm. Brzyska, powiat jasielski
jednostka ewidencyjna 180502_2.0004
dz. nr 333

Brzyska, gm. Brzyska, powiat jasielski
jednostka ewidencyjna 180502_2.0002
dz. nr 1054, 443, 644/6

INWESTOR:
Gmina Brzyska
38-212 Brzyska 1

ARPA PROJEKT
ul. 3 Maja 55, 36 - 200 Brzozów
tel. 013 424 13 52
biuro@arpaprojekt.pl

Rys 3z5
POWIATOWY ZARZĄD DRÓG
w JAŚLE
38-200 JASŁO, ul. Rynek 18
tel. 13 44 351 40, fax 13 44 628 68
NIP 685-19-55-877, REGON 370446723

ZESPÓŁ PROJEKTOWY:

PROJEKTANT:
mgr inż. Paweł KUŹNIAR
Uprawnienia budowlane do projektowania i kierowania robotami budowlanymi bez ograniczeń w specjalności instalacyjnej w zakresie sieci, instalacji i urządzeń cieplnych, wentylacyjnych, gazowych, wodociągowych i kanalizacyjnych nr weid. PDK/0272/PWOS/13)

DATA:	FORMAT:	SKALA:	REWIZJA:	NR RYS:	KREŚLIŁ:
06.2023	297x210	1:500		RYS-4	KK



LEGENDA:

Granica ewidencyjna działki nr: 1054 stanowiąca drogę powiatową Nr 1835R

PE Ø90 — Projektowana sieć wodociągowa PE Ø90mm

R.O. — Projektowana rura ochronna R.O. PE 100 dn 140x8,0 mm SDR 17

Wszystkie prawa zastrzeżone, łącznie z prawem reprodukcji lub udostępniania osobom trzecim tego rysunku lub jego części bez upoważnienia biura projektowego:
ARPA Projekt
/ Dz.U.24/1994, poz.83, art. 115 - 118

UWAGA!
Wszystkie wymiary i wielkości należy sprawdzić na budowie

0 5m 10m 25m 30m

RYSUNEK:
PROJEKT ZAGOSPODAROWANIA TERENU IV
(przekroczenie w km 3+646)

PZT

INWESTYCJA:
Budowa sieci wodociagowej w m. Bryzska i Kłodawa - przekroczenie drogi powiatowej Nr 1835R relacji Kołaczyce-Brzyska-Brzyska przez wieś

ADRES:
Kłodawa, gm. Brzyska, powiat jasielski
jednostka ewidencyjna 180502_2.0004
dz. nr 333

Brzyska, gm. Brzyska, powiat jasielski
jednostka ewidencyjna 180502_2.0002
dz. nr 1054, 443, 644/6

INWESTOR:
Gmina Brzyska
38-212 Brzyska 1


POWIATOWY ZARZĄD DRÓG
w JAŚLE
38-200 JASŁO, ul. Rynek 18
tel. 13 44 351 40, fax 13 44 628 68
NIP 685-19-55-877, REGON 370446723

ARPA PROJEKT
ul. 3 Maja 55, 36 - 200 Brzozów
tel. 013 424 13 52
biuro@arpaprojekt.pl

ZESPÓŁ PROJEKTOWY:

PROJEKTANT:
mgr inż. Paweł KUŹNIAR
Uprawnienia budowlane do projektowania i kierowania robotami budowlanymi bez ograniczeń w specjalności instalacyjnej w zakresie sieci, instalacji i urządzeń cieplnych, wentylacyjnych, gazowych, wodociągowych i kanalizacyjnych nr weid. PDK/0272/PWOS/13)

DATA:	FORMAT:	SKALA:	REWIZJA:	NR RYS:	KREŚLIŁ:
06.2023	297x210	1:500		RYS-5	KK

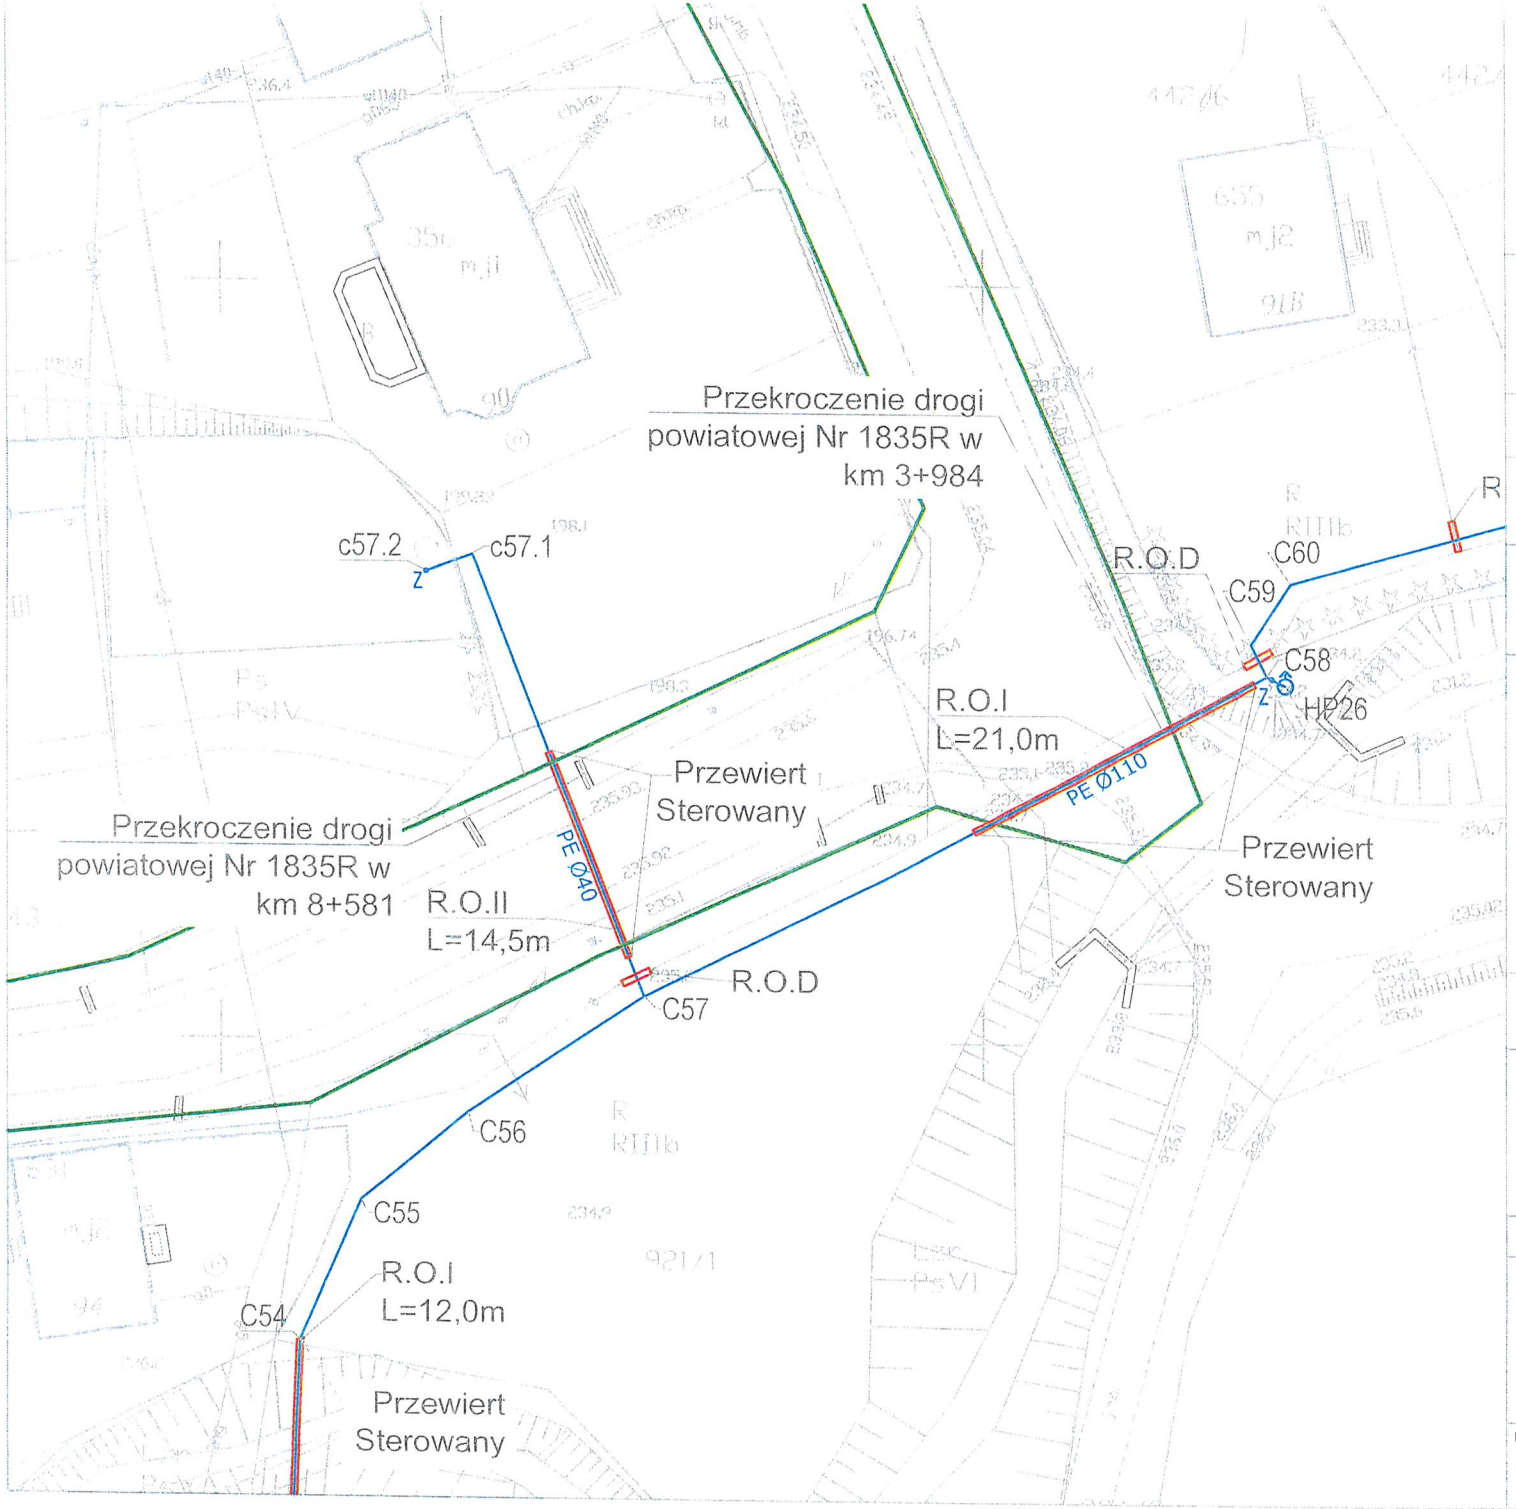

LEGENDA:

- Granica ewidencyjna działek nr: 443, 644/6 stanowiąca drogę powiatową Nr 1835R
- PE Ø110 — Projektowana sieć wodociągowa
- R.O.I — Projektowana rura ochronna R.O. PE 100 dn 160x9,5 mm SDR 17
- R.O.II — Projektowana rura ochronna R.O. PE 100 dn 63x3,8 mm SDR 17

Wszystkie prawa zastrzeżone, łącznie z prawem reprodukcji lub udostępniania osobom trzecim tego rysunku lub jego części bez upoważnienia biura projektowego:
ARPA Projekt
/ Dz.U.24/1994, poz.83, art. 115 - 118

UWAGA!
Wszystkie wymiary i wielkości należy sprawdzić na budowie

0 5m 10m 25m 30m

RYSUNEK:
PROJEKT ZAGOSPODAROWANIA TERENU V
(przekroczenie w km 3+984 i w km 8+581)

PZT

INWESTYCJA:
Budowa sieci wodociągowej w m. Bryzska i Kłodawa - przekroczenie drogi powiatowej Nr 1835R relacji Kołaczyce-Brzyska-Brzyska przez wieś

ADRES:
Kłodawa, gm. Brzyska, powiat jasielski
jednostka ewidencyjna 180502_2.0004
dz. nr 333

Brzyska, gm. Brzyska, powiat jasielski
jednostka ewidencyjna 180502_2.0002
dz. nr 1054, 443, 644/6

INWESTOR:
Gmina Brzyska
38-212 Brzyska 1

POWIATOWY ZARZĄD DRÓG
w JAŚLE
38-200 JASŁO, ul. Rynek 18
tel. 13 44 351 40, fax 13 44 628 68
NIP 685-19-55-877, REGON 370446723

ARPA PROJEKT
ul. 3 Maja 55, 36 - 200 Brzozów
tel. 013 424 13 52
biuro@arpaprojekt.pl

ZESPÓŁ PROJEKTOWY:

PROJEKTANT:
mgr inż. Paweł KUŹNIAR
Uprawnienia budowlane do projektowania i kierowania robotami budowlanymi bez ograniczeń w specjalności instalacyjnej w zakresie sieci, instalacji i urządzeń cieplnych, wentylacyjnych, gazowych, wodociągowych i kanalizacyjnych nr weid. PDK/0272/PWOS/13)

DATA:	FORMAT:	SKALA:	REWIZJA:	NR RYS:	KREŚLIŁ:
06.2023	297x210	1:500		RYS-6	KK