BURMISTRZ
MIASTA JASŁA
38-200 Jasło, ul. Rynek 12

WI.7230.186.2025

Jasło, dnia 31.12.2025 r.

Gmina Brzyska
38-212 Brzyska 1

W odpowiedzi na pismo z dnia 18.12.2025 r. (otrzymane w dniu 22.12.2025 r.), udzielam zezwolenia na lokalizację w pasie drogowym drogi wewnętrznej ulicy Działkowej – nr ewidencyjne działek: 309, 264/1 obręb nr 19 – Krajowice, położonej w mieście Jaśle, sieci wodociągowej.
Warunki i sposób umieszczenia sieci wodociągowej w pasie drogowym drogi wewnętrznej ulicy Działkowej:
- sieć wodociągową należy umieścić zgodnie z planem sytuacyjnym stanowiącym załącznik do niniejszego pisma,
- przejście sieci wodociągowej pod drogą wewnętrzną ulicą Działkową należy wykonać metodą przewiertu lub przepychu bez naruszenia nawierzchni jezdni.


Inwestor przed rozpoczęciem robót budowlanych jest zobowiązany do:
1) uzyskania pozwolenia na budowę lub zgłoszenia budowy albo wykonywania robót budowlanych;
2) uzgodnienia z Burmistrzem Miasta Jasła, przed uzyskaniem pozwolenia na budowę, projektu zagospodarowania działki lub terenu oraz projektu architektoniczno-budowlanego urządzenia lokalizowanego w pasie drogowym;
3) uzyskania zezwolenia Burmistrza Miasta Jasła na zajęcie pasa drogowego, dotyczącego prowadzenia robót w pasie drogowym lub na umieszczenie w nim urządzenia lokalizowanego w pasie drogowym.

Niniejsze zezwolenie nie upoważnia do prowadzenia robót w pasie drogowym i nie zwalnia Inwestora od uzyskania wszelkich wymaganych prawem decyzji i zezwoleń, a w szczególności wynikających z zapisów ustawy z dnia 7 lipca 1994 r. Prawo budowlane, stanowi jedynie dowód, że Inwestor posiada prawo dysponowania terenem nieruchomości stanowiącej pas drogowy na cele budowlane w zakresie określonym w niniejszym piśmie.

Z up. Burmistrza
KIEROWNIK
Grzegorz Witkowski

Otrzymują:
1 x Adresat + załącznik
1 x a/a

Miasto Jasło reprezentowane przez Burmistrza Miasta Jasła jest administratorem Państwa danych osobowych. Mogą Państwo uzyskać więcej informacji realizując swoje prawo dostępu do danych poprzez osobisty kontakt w siedzibie Administratora przy ul. Rynek 12, 38 - 200 Jasło lub mailowo: urzad@um.jaslo.pl Ponadto w każdym czasie mogą Państwo sprostować swoje dane, ograniczyć ich przetwarzanie, sprzeciwić się przetwarzaniu Państwa danych oraz je usunąć, a my jeśli tylko będzie to możliwe wypełnimy Państwa żądania.
Pełna treść klauzuli informacyjnej: https://um.jaslo.pl/wp-content/uploads/2018/05/OI-MIASTO-JAS%C5%81O.pdf oraz w siedzibie administratora.

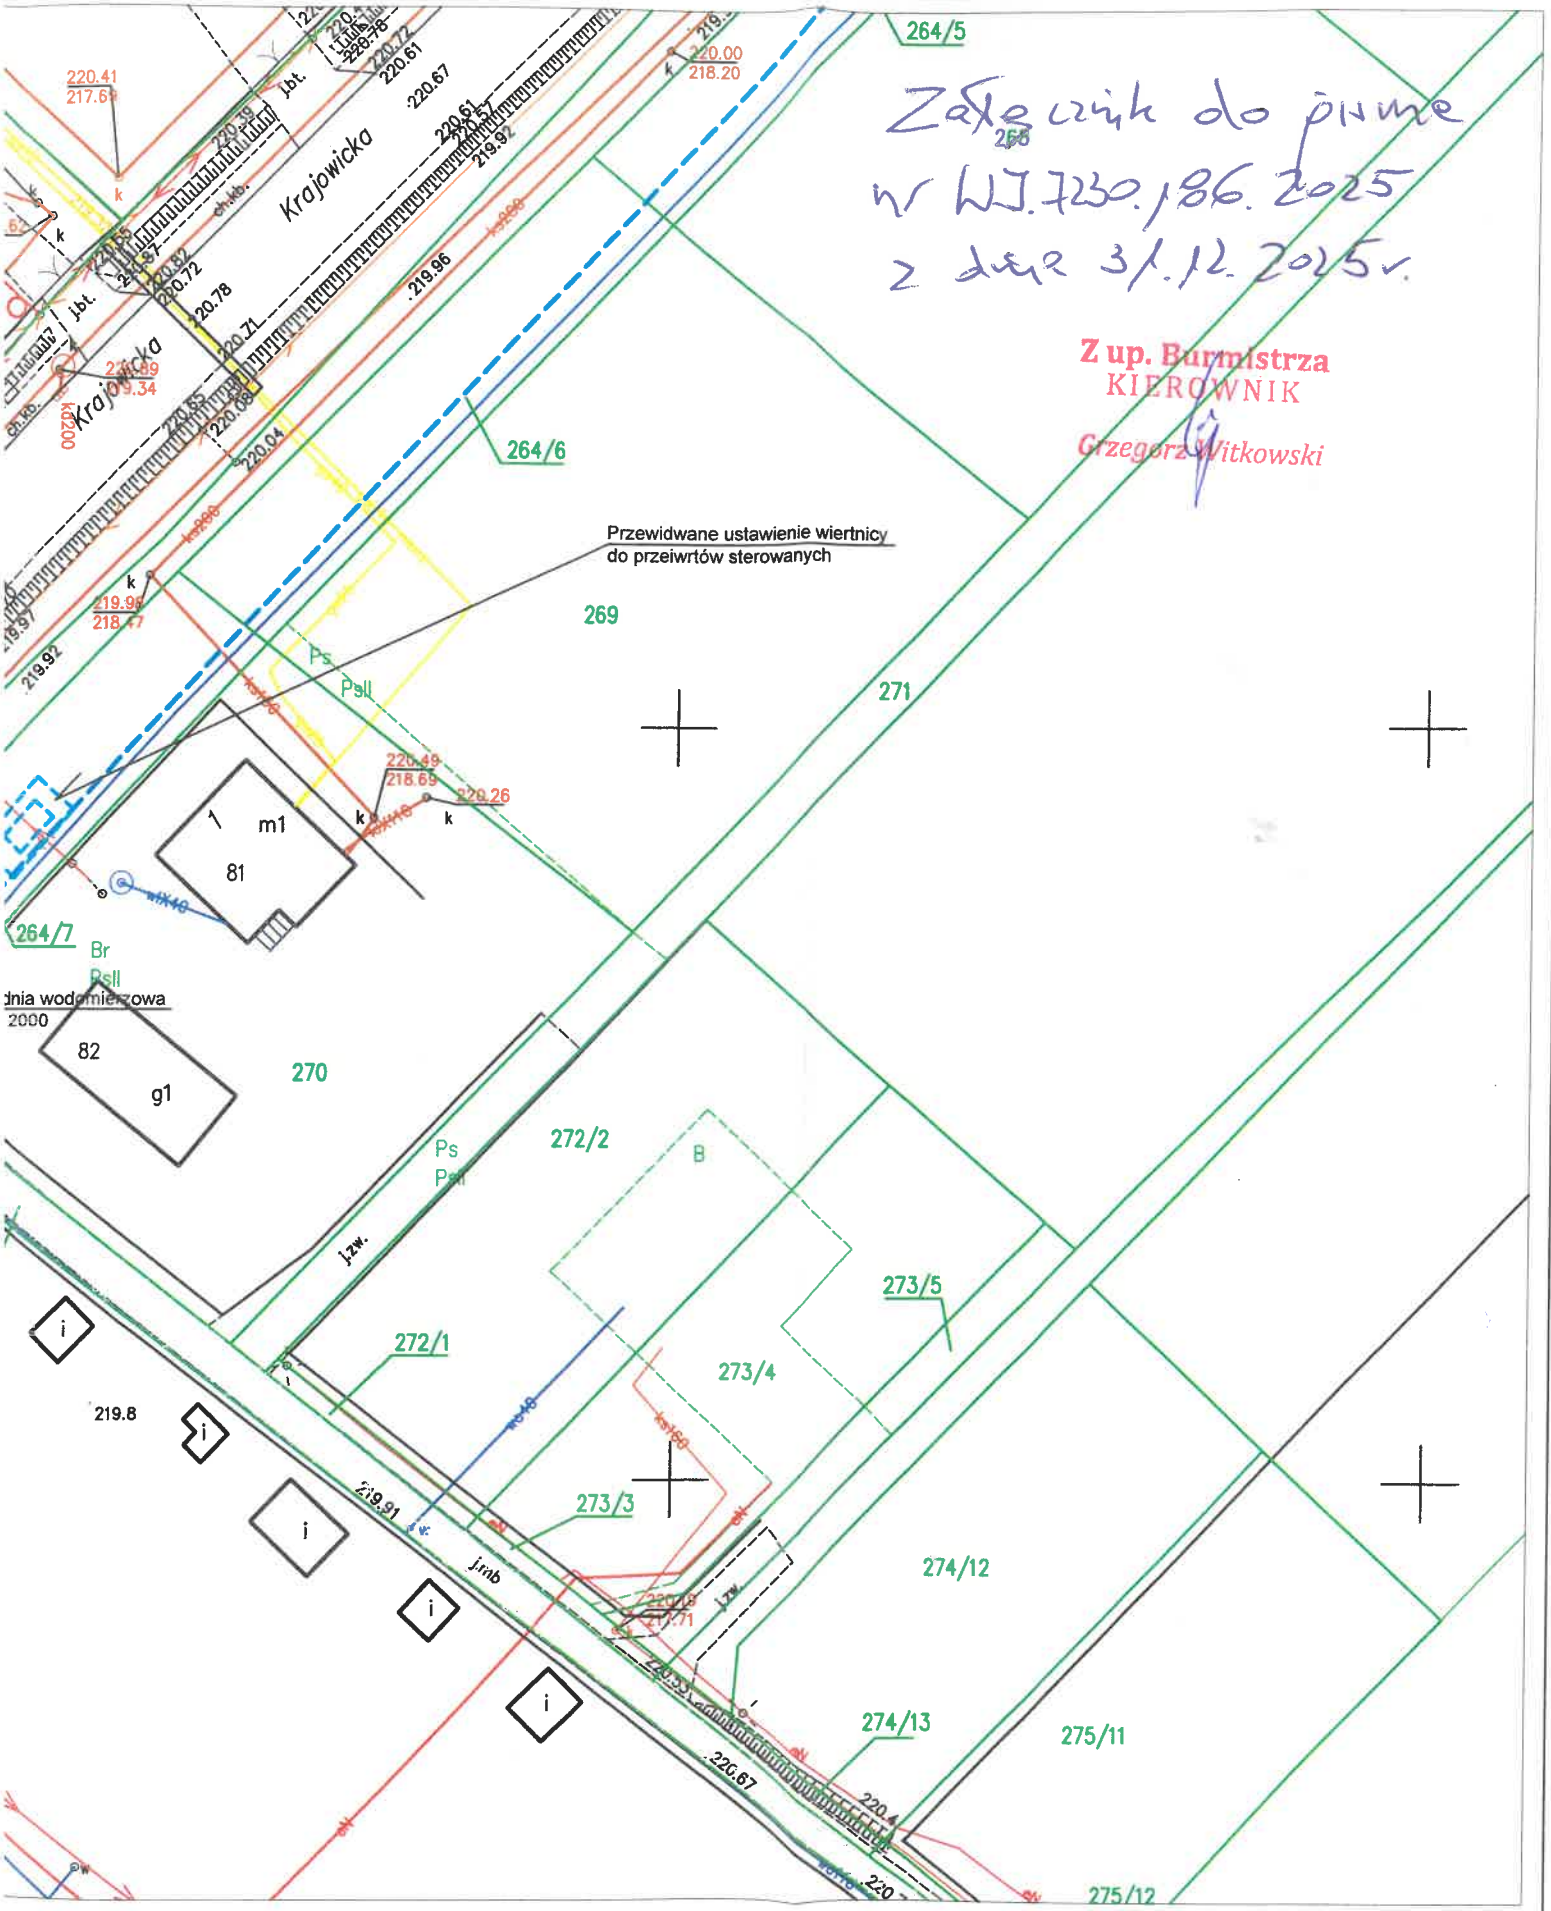

PROJEKTOWANA SIEĆ WODOCIĄGOWA PE160RC SDR 17

PROJEKTOWANA SIEĆ WODOCIĄGOWA przewidzaiana do realizacji metodą bezrozkopową - przewiertem

GRANICE DZIAŁEK

Droga Gminna dz. 309 obręb 0019
Droga Gminna - poszeżenie (pobocze) dz. 264/1 obręb 0019