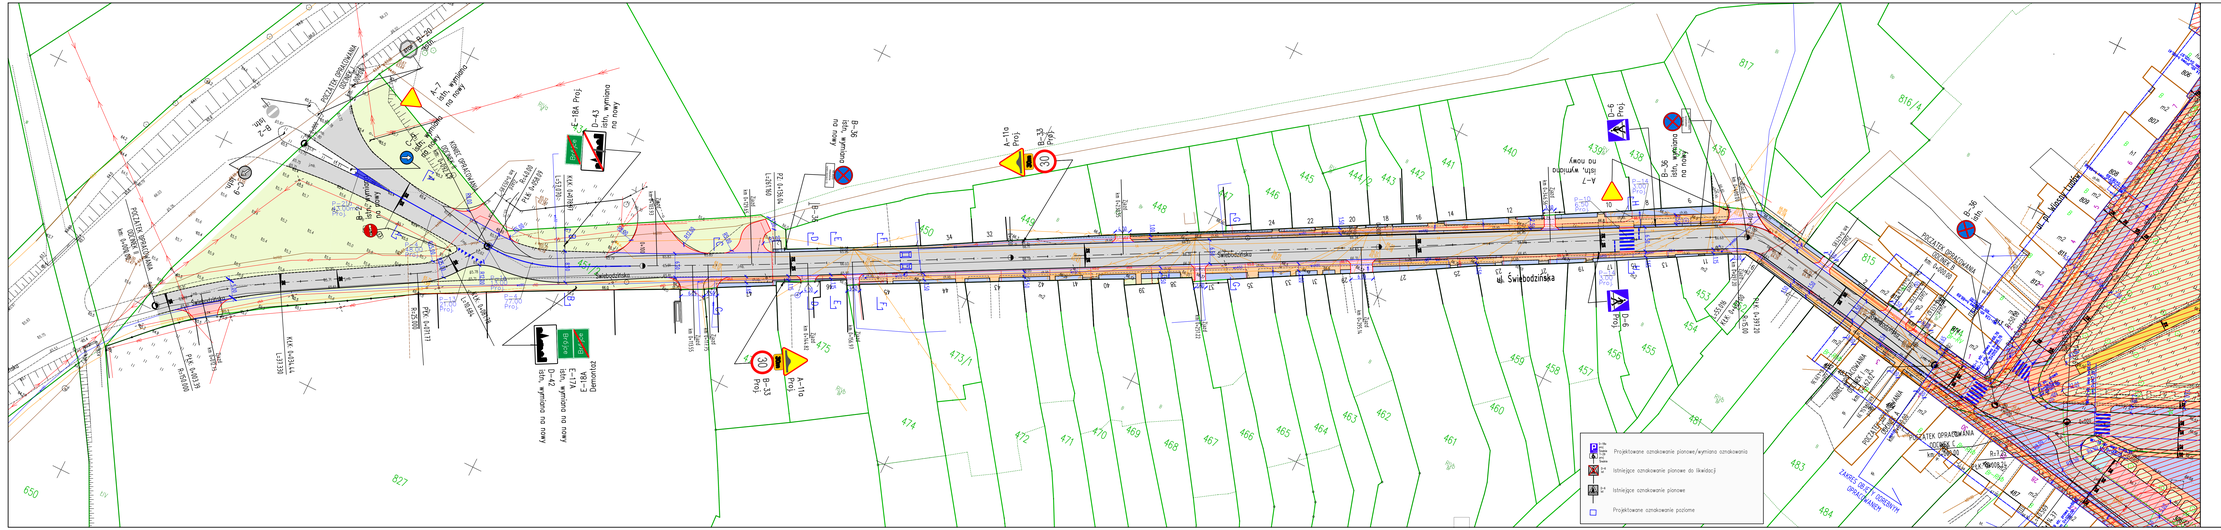

LEGENDA:
Projektowana jezdnia nawierzchnia bitumiczna
Projektowany chodnik płyty betonowe 50x50x7cm
Projektowany chodnik brukowiec kamienny
Projektowana zjazd betonowa kostka brukowa
Projektowana zjazd kostka kamienna 9x11
Projektowany zjazd brukowiec kamienny
Humusowanie i obsianie trawą
Projektowany krawężnik wyniesiony betonowy 15x30
Projektowany krawężnik najazdowy betonowy 15x22
Projektowany opornik betonowy wtopiony 12x25
Projektowana krawędź jezdni bez krawężnika
Projektowane obrzeże betonowe 8x30
Wyspowe progi spowalniające ruch
Brak drzewa w terenie
Granica działki geodezyjnej
Zakres inwestycji w ramach odrębnego postępowania administracyjnego
Projektowane oznakowanie pionowe/wymiana oznakowania
Istniejące oznakowanie pionowe do likwidacji
Istniejące oznakowanie pionowe
Projektowane oznakowanie poziome
ul. Świebodzińska
ul. Wincentego Witosa
ul. Ks. Jerzego Popiełuszki
ul. Mikołaja Kopernika
ul. Jana Kochanowskiego
ul. Adama Mickiewicza
ZJAZD DO ZAKŁADU
ZJAZD DO ZAKŁADU
ZJAZD DO ZAKŁADU