



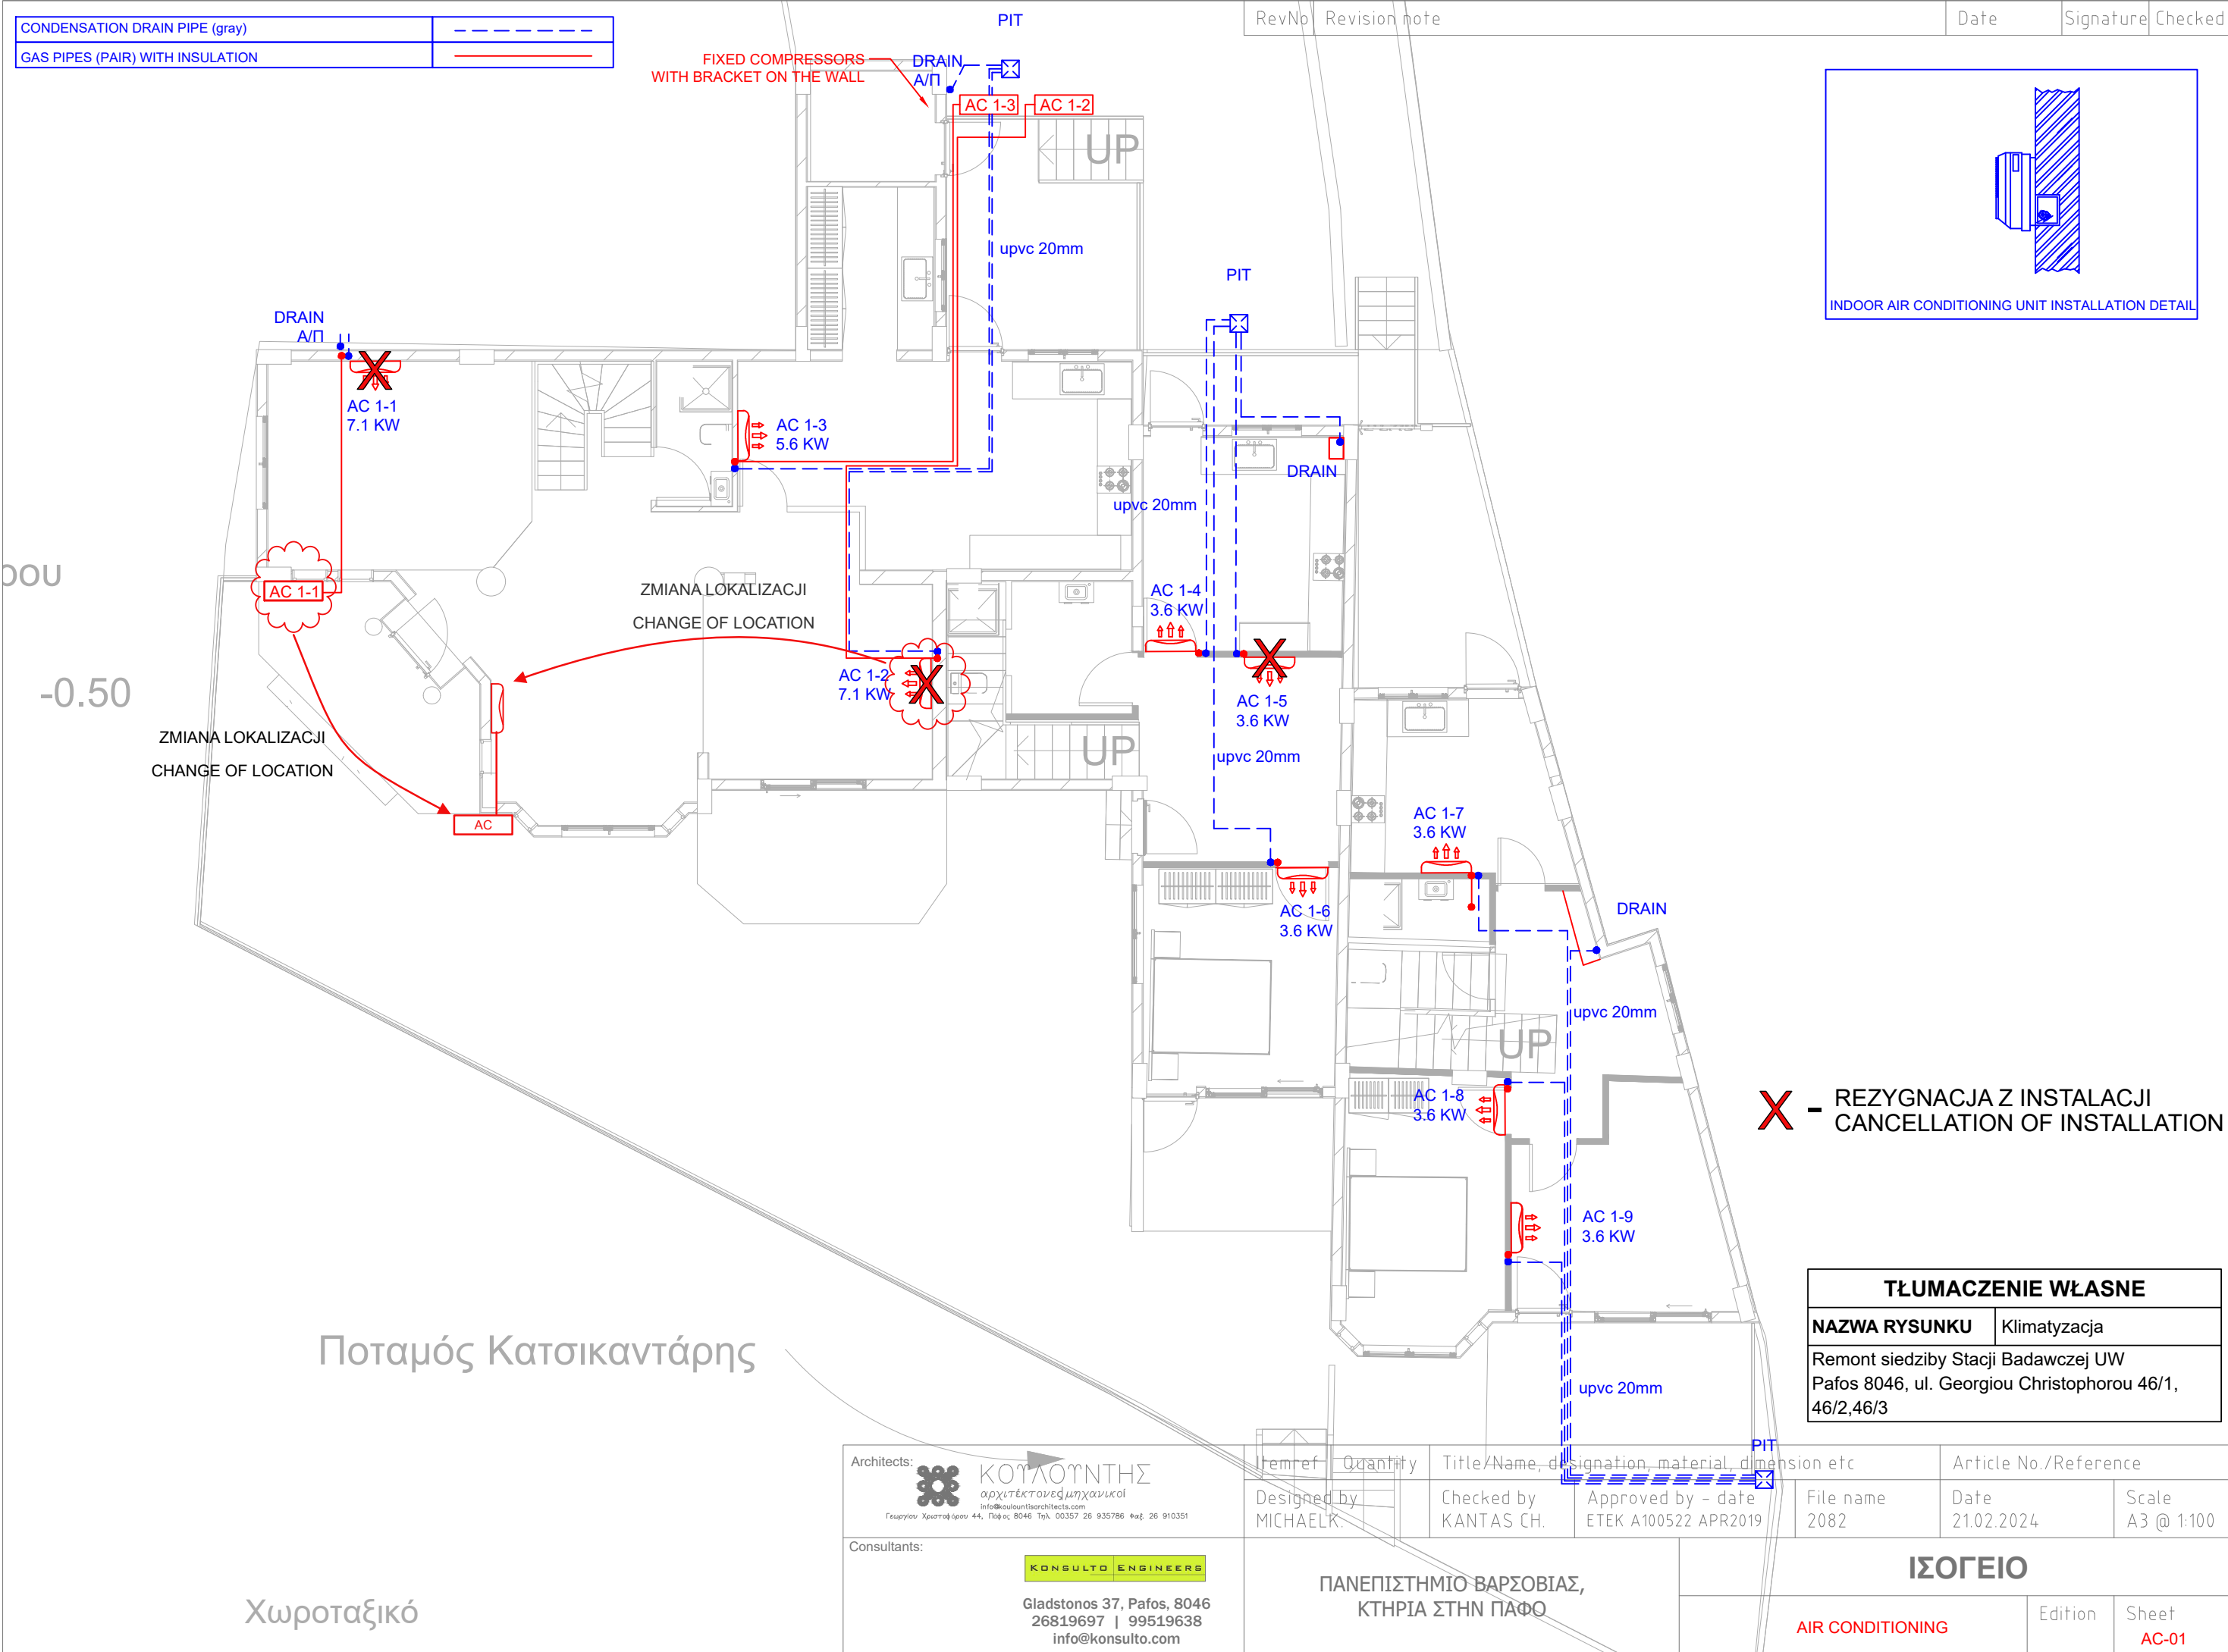


TŁUMACZENIE WŁASNE	
NAZWA RYSUNKU	Klimatyzacja
Remont siedziby Stacji Badawczej UW Pafos 8046, ul. Georgiou Christophorou 46/1, 46/2,46/3	

Architects:  ΚΟΥΛΟΥΝΤΗΣ αρχιτέκτονες μηχανικοί info@koulountisarchitects.com Γεωργίου Χριστοφύλου 44, Πάφος 8046 Τηλ. 00357 26 935786 Φαξ 26 910351		Item ref	Quantity	Title/Name, designation, material, dimension etc		Article No./Reference		
Consultants:  KONSULTO ENGINEERS Gladstonos 37, Pafos, 8046 26819697 99519638 info@konsulto.com		Designed by MICHAEL K.		Checked by KANTAS CH.	Approved by - date ETEK A100522 APR2019	File name 2082	Date 21.02.2024	Scale A3 @ 1:100
		ΠΑΝΕΠΙΣΤΗΜΙΟ ΒΑΡΣΟΒΙΑΣ, ΚΤΗΡΙΑ ΣΤΗΝ ΠΑΦΟ				ΙΣΟΓΕΙΟ		
						AIR CONDITIONING	Edition	Sheet AC-01

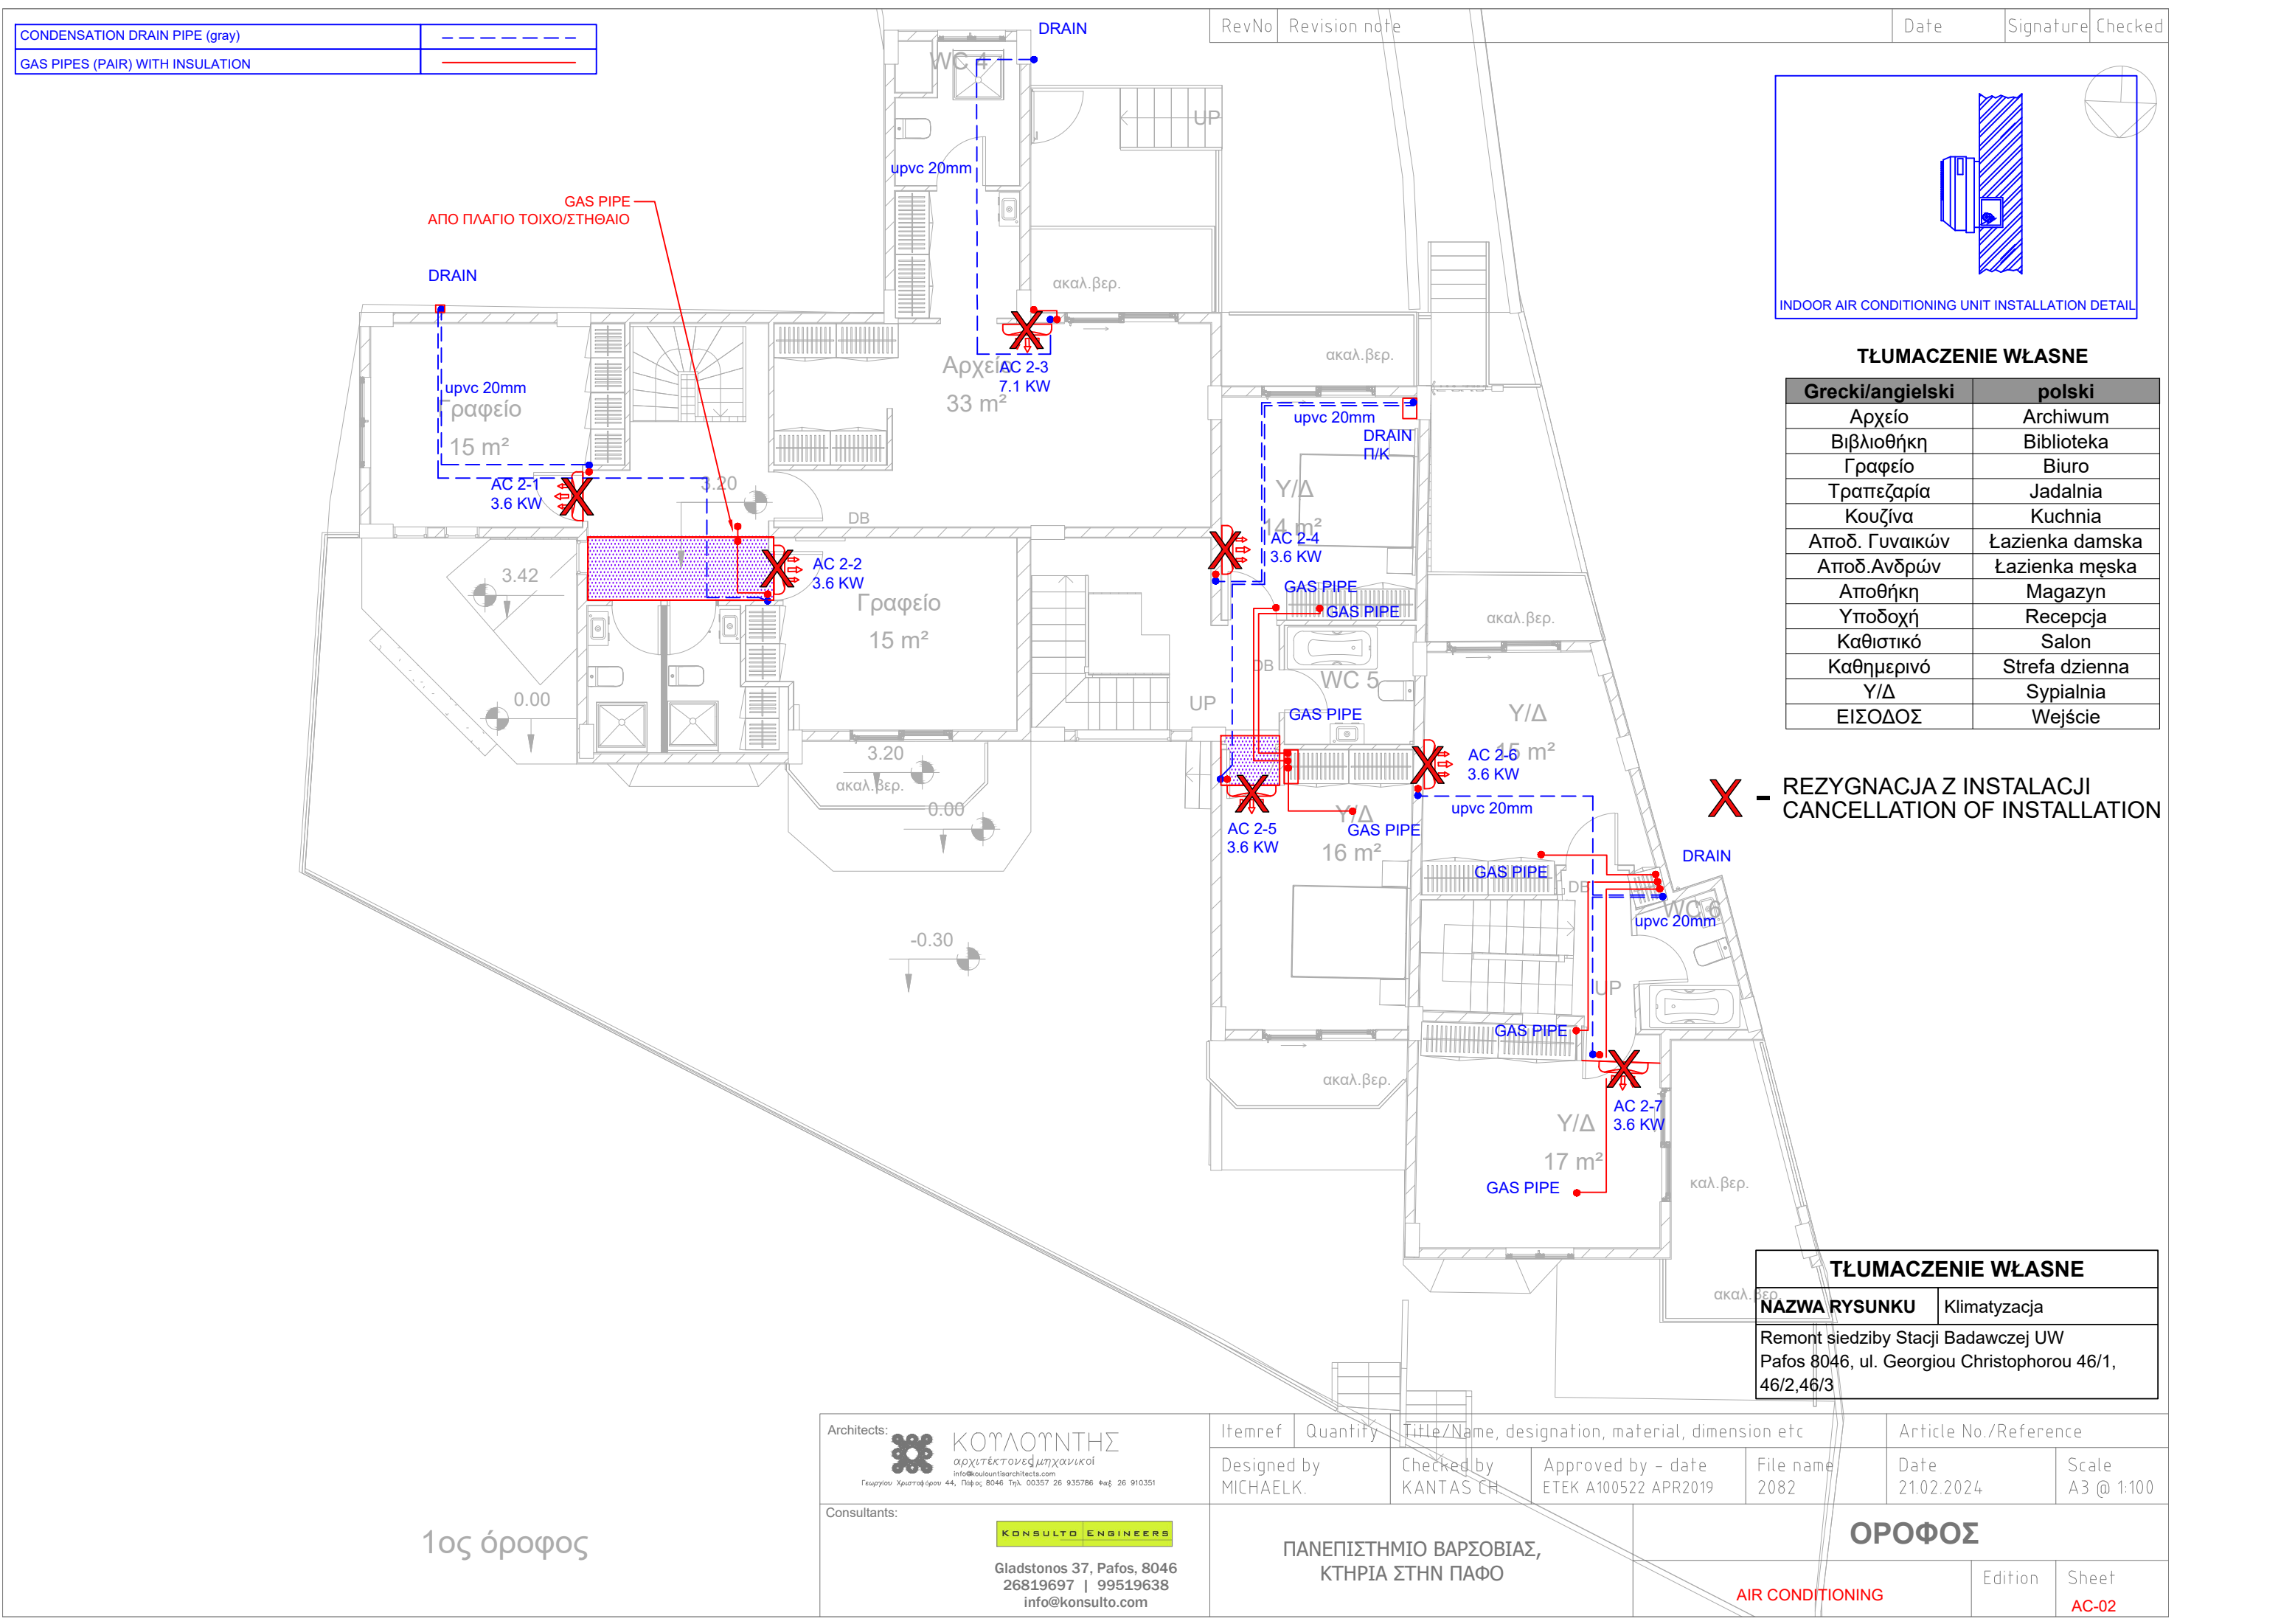

CONDENSATION DRAIN PIPE (gray)	---
GAS PIPES (PAIR) WITH INSULATION	---

RevNo	Revision note	Date	Signature	Checked
-------	---------------	------	-----------	---------

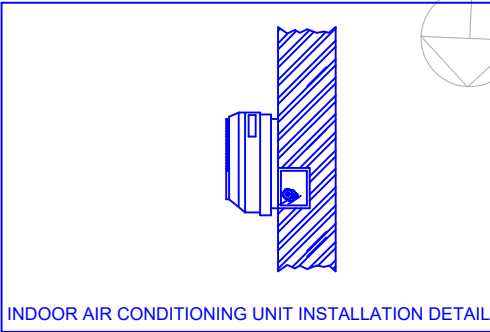

TŁUMACZENIE WŁASNE	
Grecki/angielski	polski
Αρχείο	Archiwum
Βιβλιοθήκη	Biblioteka
Γραφείο	Biuro
Τραπεζαρία	Jadalnia
Κουζίνα	Kuchnia
Αποδ. Γυναικών	Łazienka damska
Αποδ.Ανδρών	Łazienka męska
Αποθήκη	Magazyn
Υποδοχή	Recepcja
Καθιστικό	Salon
Καθημερινό	Strefa dzienna
Υ/Δ	Sypialnia
ΕΙΣΟΔΟΣ	Wejście

X - REZYGNACJA Z INSTALACJI
CANCELLATION OF INSTALLATION



TŁUMACZENIE WŁASNE	
NAZWA RYSUNKU	Klimatyzacja
Remont siedziby Stacji Badawczej UW Pafos 8046, ul. Georgiou Christophorou 46/1, 46/2,46/3	

1ος όροφος

Architects:  ΚΟΝΣΥΛΤΗΝΤΗΣ αρχιτέκτονες μηχανικοί info@konsultoiarchitects.com Γεωργίου Χριστοφώρου 44, Πάφος 8046 Τηλ. 00357 26 935786 Φαξ. 26 910351	Itemref			Quantity	Title/Name, designation, material, dimension etc			Article No./Reference							
	Designed by MICHAELK.			Checked by KANTAS CH		Approved by - date ΕΤΕΚ Α100522 APR2019		File name 2082		Date 21.02.2024		Scale A3 @ 1:100			
Consultants:  Gladstonos 37, Pafos, 8046 26819697 99519638 info@konsulto.com	ΠΑΝΕΠΙΣΤΗΜΙΟ ΒΑΡΣΟΒΙΑΣ, ΚΤΗΡΙΑ ΣΤΗΝ ΠΑΦΟ					ΟΡΟΦΟΣ									
						AIR CONDITIONING							Edition		Sheet AC-02

CONDENSATION DRAIN PIPE (gray)	----
GAS PIPES (PAIR) WITH INSULATION	----

RevNo	Revision note	Date	Signature	Checked
-------	---------------	------	-----------	---------

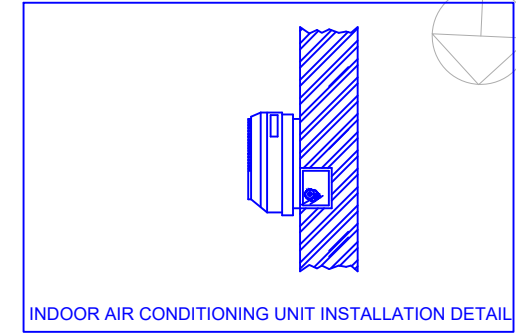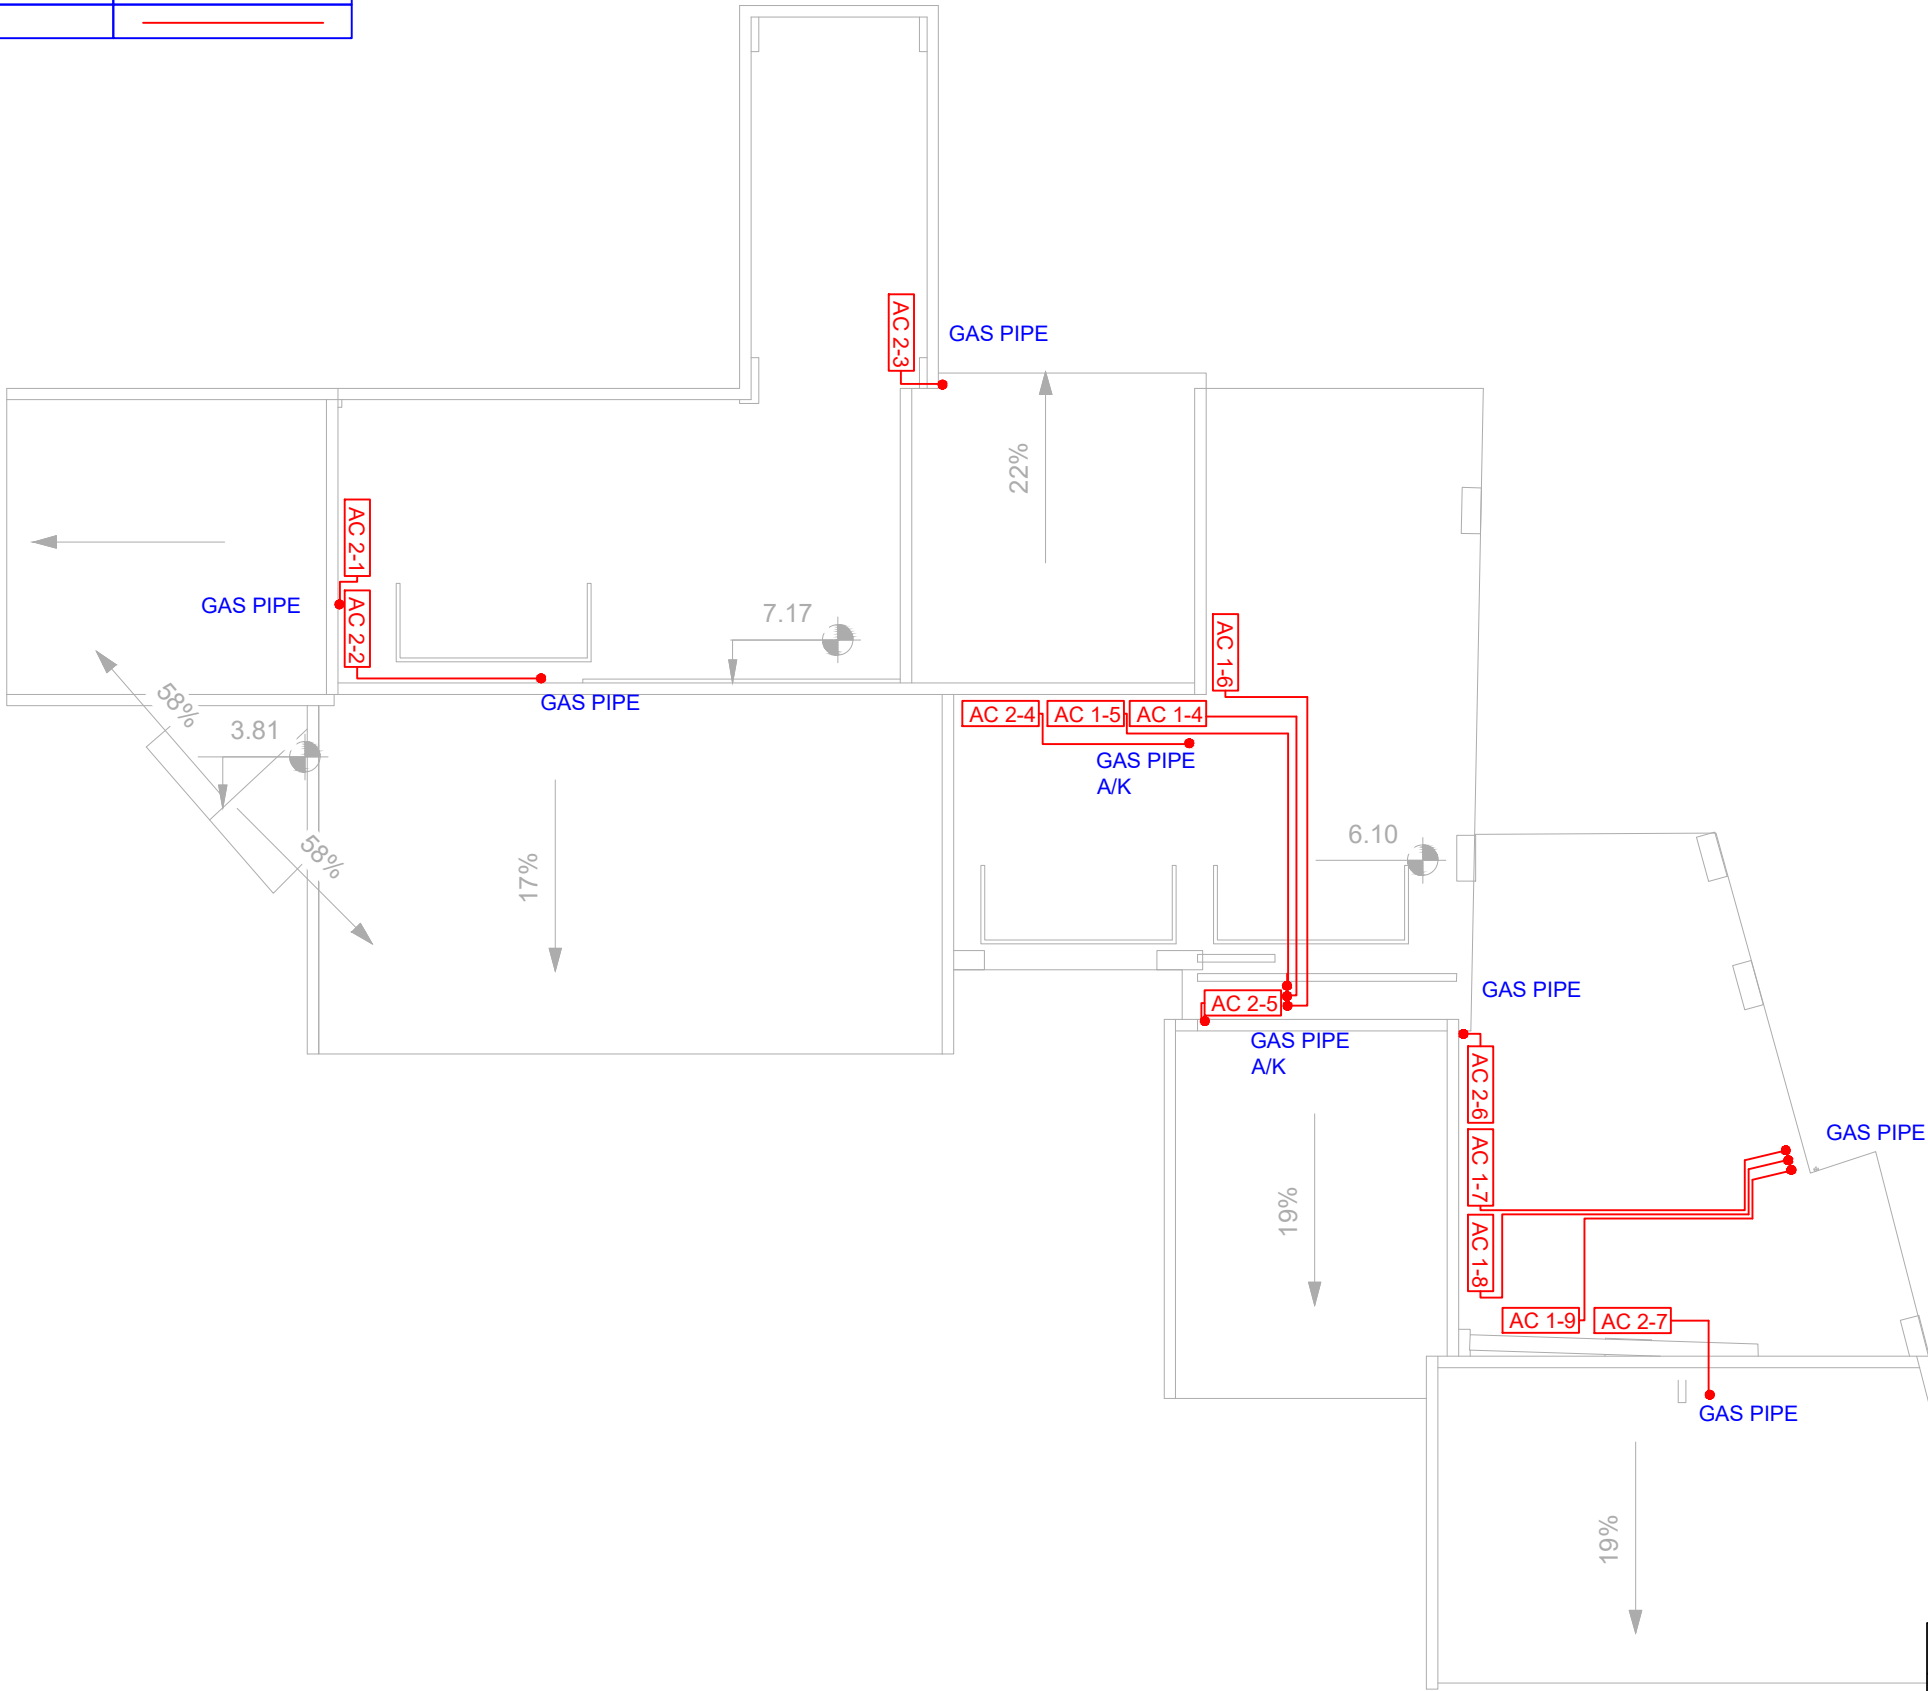

TŁUMACZENIE WŁASNE	
NAZWA RYSUNKU	Klimatyzacja
Remont siedziby Stacji Badawczej UW Pafos 8046, ul. Georgiou Christophorou 46/1, 46/2,46/3	

Οροφή

Architects:  ΚΟΥΛΟΥΝΤΗΣ αρχιτέκτονες μηχανικοί info@koulountisarchitects.com Γεωργίου Χριστοφύρου 44, Πάφος 8046 Τηλ. 00357 26 935786 Φαξ 26 910351	Itemref	Quantity	Title/Name, designation, material, dimension etc			Article No./Reference	
	Designed by MICHAELK.		Checked by KANTAS CH.	Approved by – date ETEK A100522 APR2019	File name 2082	Date 21.02.2024	Scale A3 @ 1:100
Consultants:  Gladstonos 37, Pafos, 8046 26819697 99519638 info@konsulto.com	ΠΑΝΕΠΙΣΤΗΜΙΟ ΒΑΡΣΟΒΙΑΣ, ΚΤΗΡΙΑ ΣΤΗΝ ΠΑΦΟ					ΟΡΟΦΗ	
						AIR CONDITIONING	Edition Sheet AC-03

■	VERTICAL MAIN DRAINAGE PIPE
▶	DRAINAGE FLOW
☒	DRAINAGE PIT
■	VENTILATION PIPE


RevNo	Revision note	Date	Signature	Checked
-------	---------------	------	-----------	---------



TŁUMACZENIE WŁASNE	
NAZWA RYSUNKU	Kanalizacja
Remont siedziby Stacji Badawczej UW Pafos 8046, ul. Georgiou Christophorou 46/1, 46/2,46/3	

Οροφή

Architects:  ΚΟΥΛΟΥΝΤΗΣ αρχιτέκτονες μηχανικοί info@koulountisarchitects.com Γεωργίου Χριστοφύρου 44, Πάφος 8046 Τηλ. 00357 26 935786 Φαξ 26 910351	Itemref:	Quantity	Title/Name, designation, material, dimension etc				Article No./Reference	
	Designed by MICHAELK.		Checked by KANTAS CH.	Approved by – date ETEK A100522 APR2019		File name 2082	Date 21.02.2024	Scale A3 @ 1:100
Consultants:  Gladstonos 37, Pafos, 8046 26819697 99519638 info@konsulto.com	ΠΑΝΕΠΙΣΤΗΜΙΟ ΒΑΡΣΟΒΙΑΣ, ΚΤΗΡΙΑ ΣΤΗΝ ΠΑΦΟ				ΟΡΟΦΗ			
					DRAINAGE		Edition	Sheet DR-03

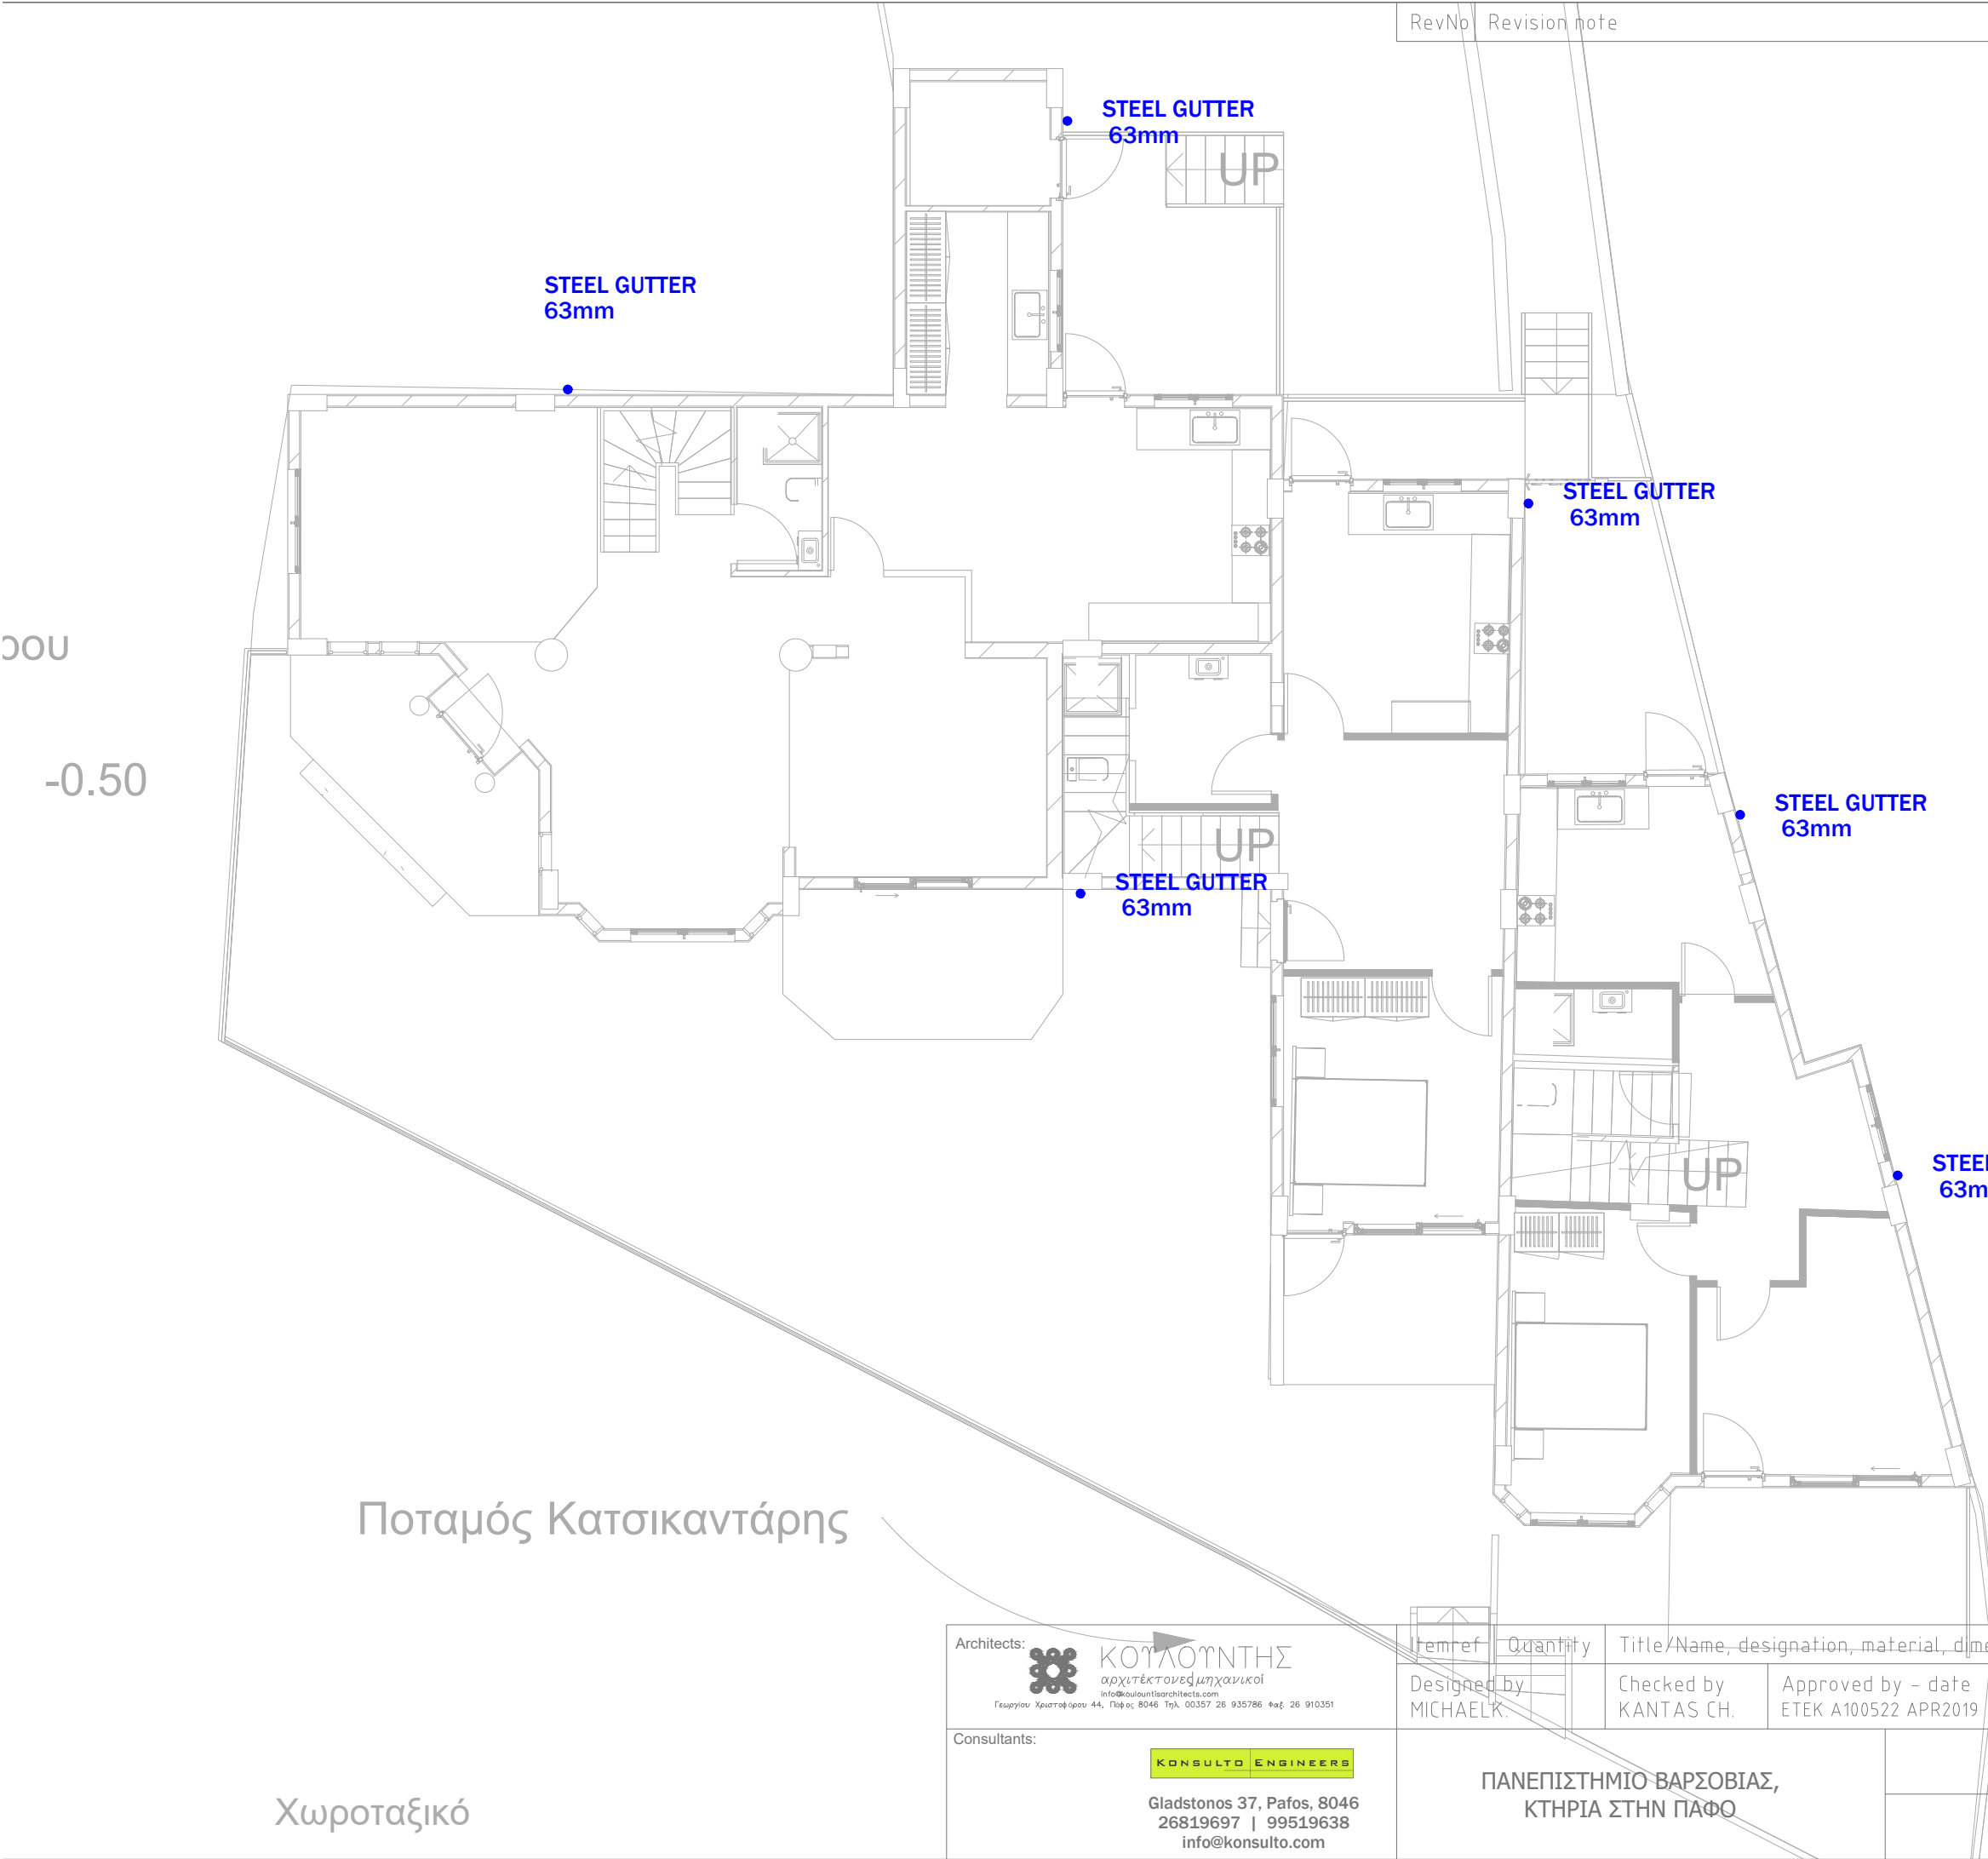


000
-0.50

Ποταμός Κατσικαντάρης


Χωροταξικό

TŁUMACZENIE WŁASNE	
NAZWA RYSUNKU	Woda opadowa
Remont siedziby Stacji Badawczej UW Pafos 8046, ul. Georgiou Christophorou 46/1, 46/2,46/3	

Architects:
**ΚΟΥΛΟΥΝΤΗΣ**
αρχιτέκτονες μηχανικοί
info@koulountisarchitects.com
Γεωργίου Χριστοφύρου 44, Πάφος 8046 Τηλ. 00357 26 935786 Φαξ. 26 910351

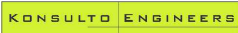Consultants:
**KONSULTO ENGINEERS**
Gladstonos 37, Pafos, 8046
26819697 | 99519638
info@konsulto.com


Item ref	Quantity	Title/Name, designation, material, dimension etc			Article No./Reference	
Designed by MICHAEL K.		Checked by KANTAS CH.	Approved by – date ETEK A100522 APR2019	File name 2082	Date 21.02.2024	Scale A3 @ 1:100
ΠΑΝΕΠΙΣΤΗΜΙΟ ΒΑΡΣΟΒΙΑΣ, ΚΤΗΡΙΑ ΣΤΗΝ ΠΑΦΟ				ΙΣΟΓΕΙΟ		
				RAINWATER		Edition

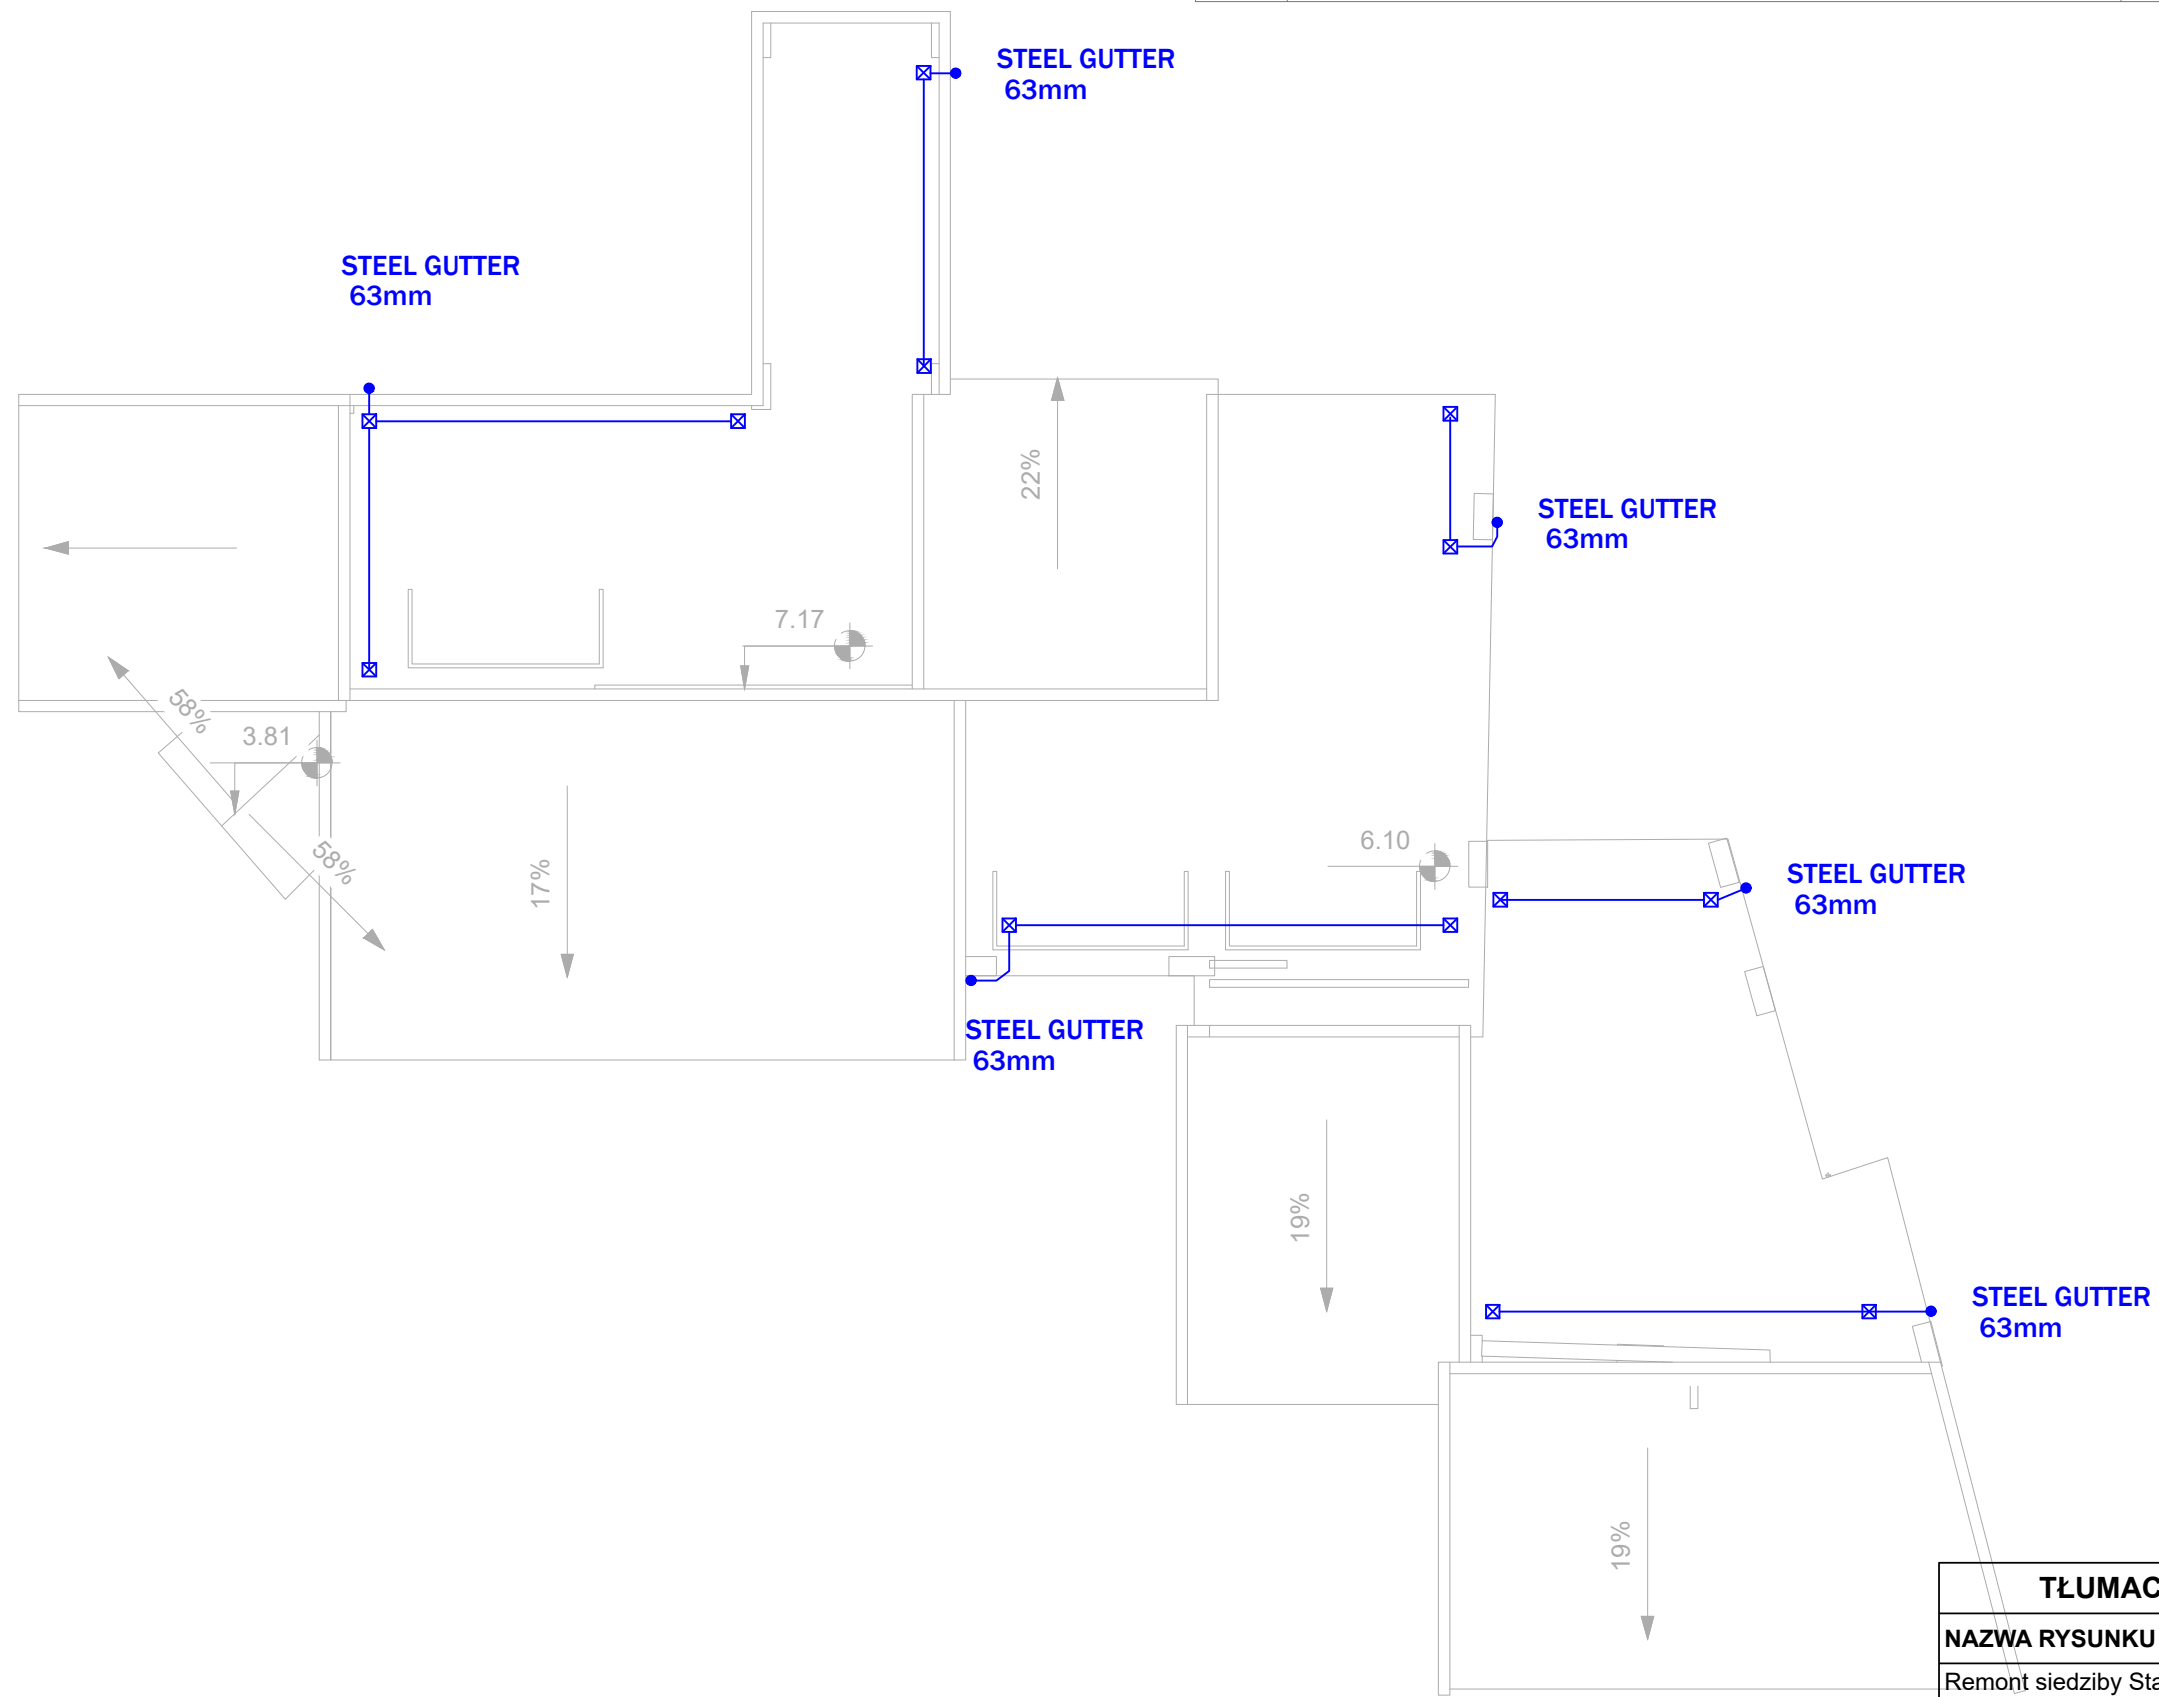

TŁUMACZENIE WŁASNE	
NAZWA RYSUNKU	Woda opadowa
Remont siedziby Stacji Badawczej UW Pafos 8046, ul. Georgiou Christophorou 46/1, 46/2,46/3	

Οροφή

Architects:  ΚΟΥΛΟΥΝΤΗΣ αρχιτέκτονες μηχανικοί info@koulountisarchitects.com Γεωργίου Χριστοφόρου 44, Πάφος 8046 Τηλ. 00357 26 935786 Φαξ 26 910351	Itemref	Quantity	Title/Name, designation, material, dimension etc			Article No./Reference	
	Designed by MICHAELK.		Checked by KANTAS CH.	Approved by – date ETEK A100522 APR2019	File name 2082	Date 21.02.2024	Scale A3 @ 1:100
Consultants:  Gladstonos 37, Pafos, 8046 26819697 99519638 info@konsulto.com	ΠΑΝΕΠΙΣΤΗΜΙΟ ΒΑΡΣΟΒΙΑΣ, ΚΤΗΡΙΑ ΣΤΗΝ ΠΑΦΟ				ΟΡΟΦΗ		
					RAINWATER	Edition	Sheet RW-03

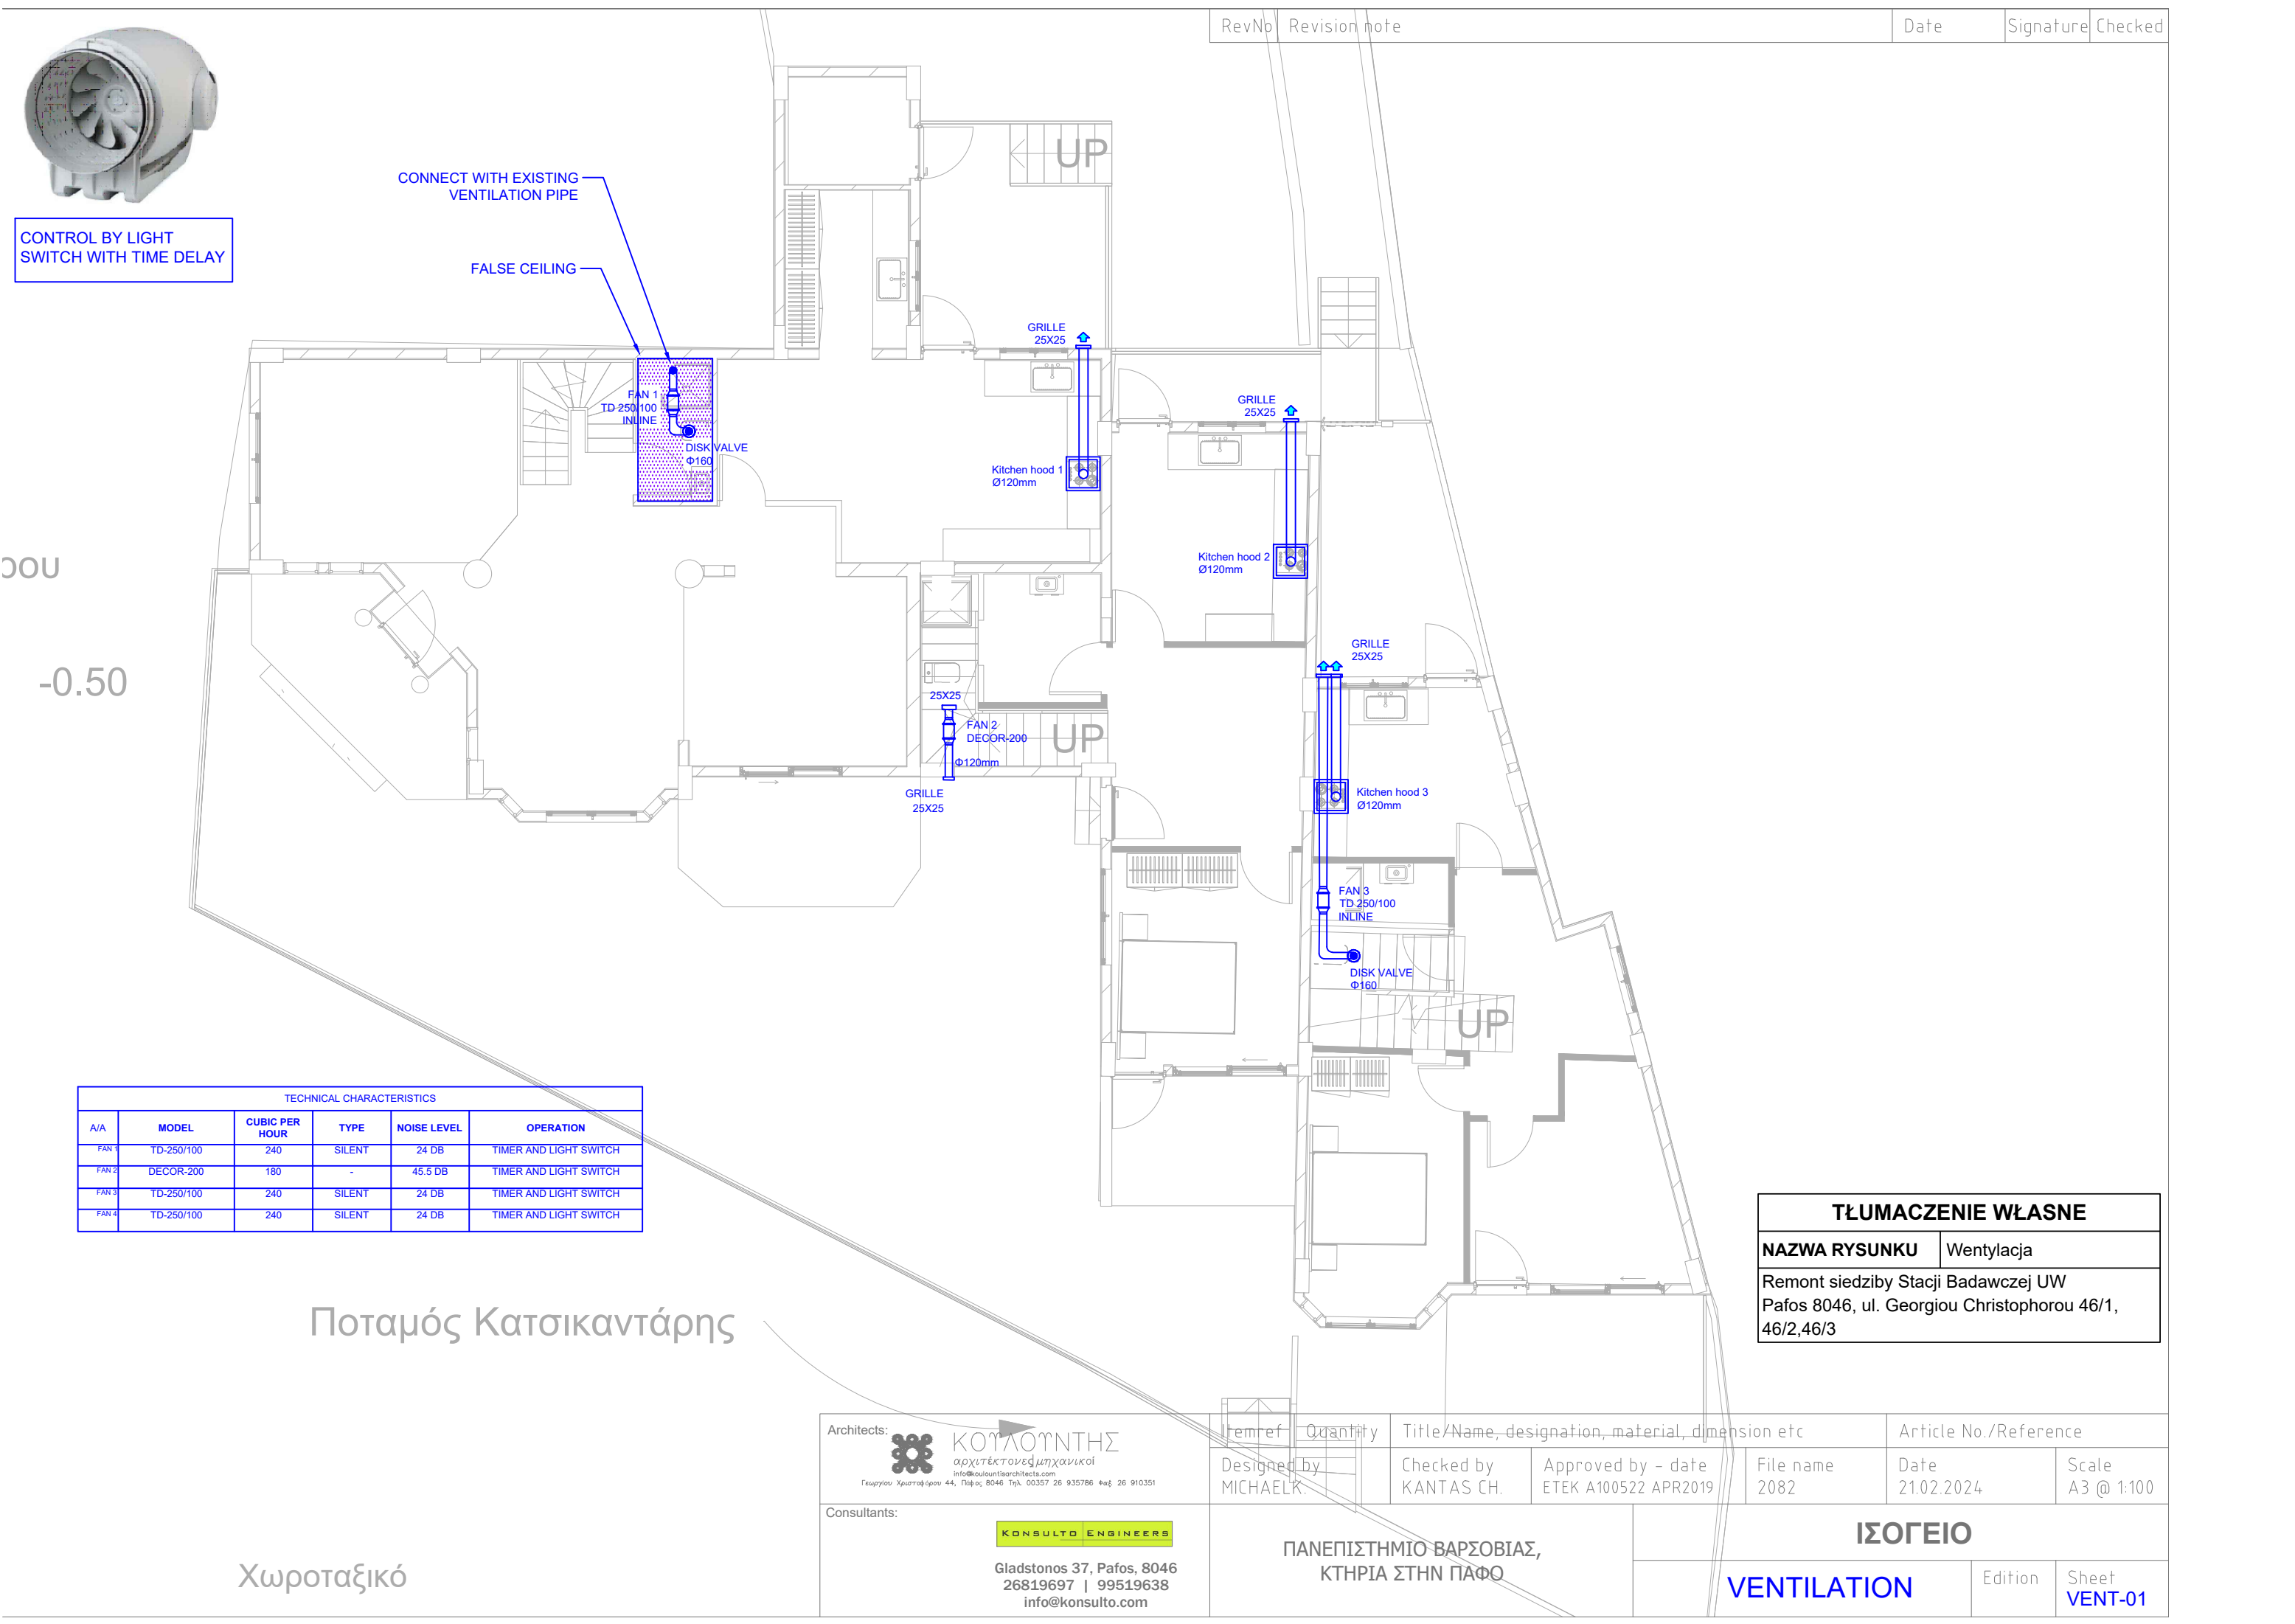

CONTROL BY LIGHT
SWITCH WITH TIME DELAY

CONNECT WITH EXISTING
VENTILATION PIPE

FALSE CEILING

DOU

0.50


TECHNICAL CHARACTERISTICS					
A/A	MODEL	CUBIC PER HOUR	TYPE	NOISE LEVEL	OPERATION
FAN 1	TD-250/100	240	SILENT	24 DB	TIMER AND LIGHT SWITCH
FAN 2	DECOR-200	180	-	45.5 DB	TIMER AND LIGHT SWITCH
FAN 3	TD-250/100	240	SILENT	24 DB	TIMER AND LIGHT SWITCH
FAN 4	TD-250/100	240	SILENT	24 DB	TIMER AND LIGHT SWITCH

Ποταμός Κατσικαντάρης

Χωροταξικό

TŁUMACZENIE WŁASNE	
NAZWA RYSUNKU	Wentylacja
Remont siedziby Stacji Badawczej UW Pafos 8046, ul. Georgiou Christophorou 46/1, 46/2,46/3	

Architects:
**ΚΟΥΛΟΥΝΤΗΣ**
αρχιτέκτονες μηχανικοί
info@koulountisarchitects.com
Γεωργίου Χριστοφύρου 44, Πάφος 8046 Τηλ. 00357 26 935786 Φαξ 26 910351

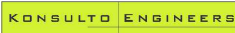Consultants:
**KONSULTO ENGINEERS**
Gladstonos 37, Pafos, 8046
26819697 | 99519638
info@konsulto.com


Item ref	Quantity	Title/Name, designation, material, dimension etc			Article No./Reference		
Designed by MICHAEL K.		Checked by KANTAS CH.	Approved by - date ETEK A100522 APR2019	File name 2082	Date 21.02.2024	Scale A3 @ 1:100	

ΠΑΝΕΠΙΣΤΗΜΙΟ ΒΑΡΣΟΒΙΑΣ,
ΚΤΗΡΙΑ ΣΤΗΝ ΠΑΦΟ

ΙΣΟΓΕΙΟ	
VENTILATION	Edition Sheet VENT-01



ΕΛΕΓΧΟΣ ΑΠΟ ΔΙΑΚΟΠΤΗ
ΦΩΤΙΣΜΟΥ ΚΑΙ TIME DELAY

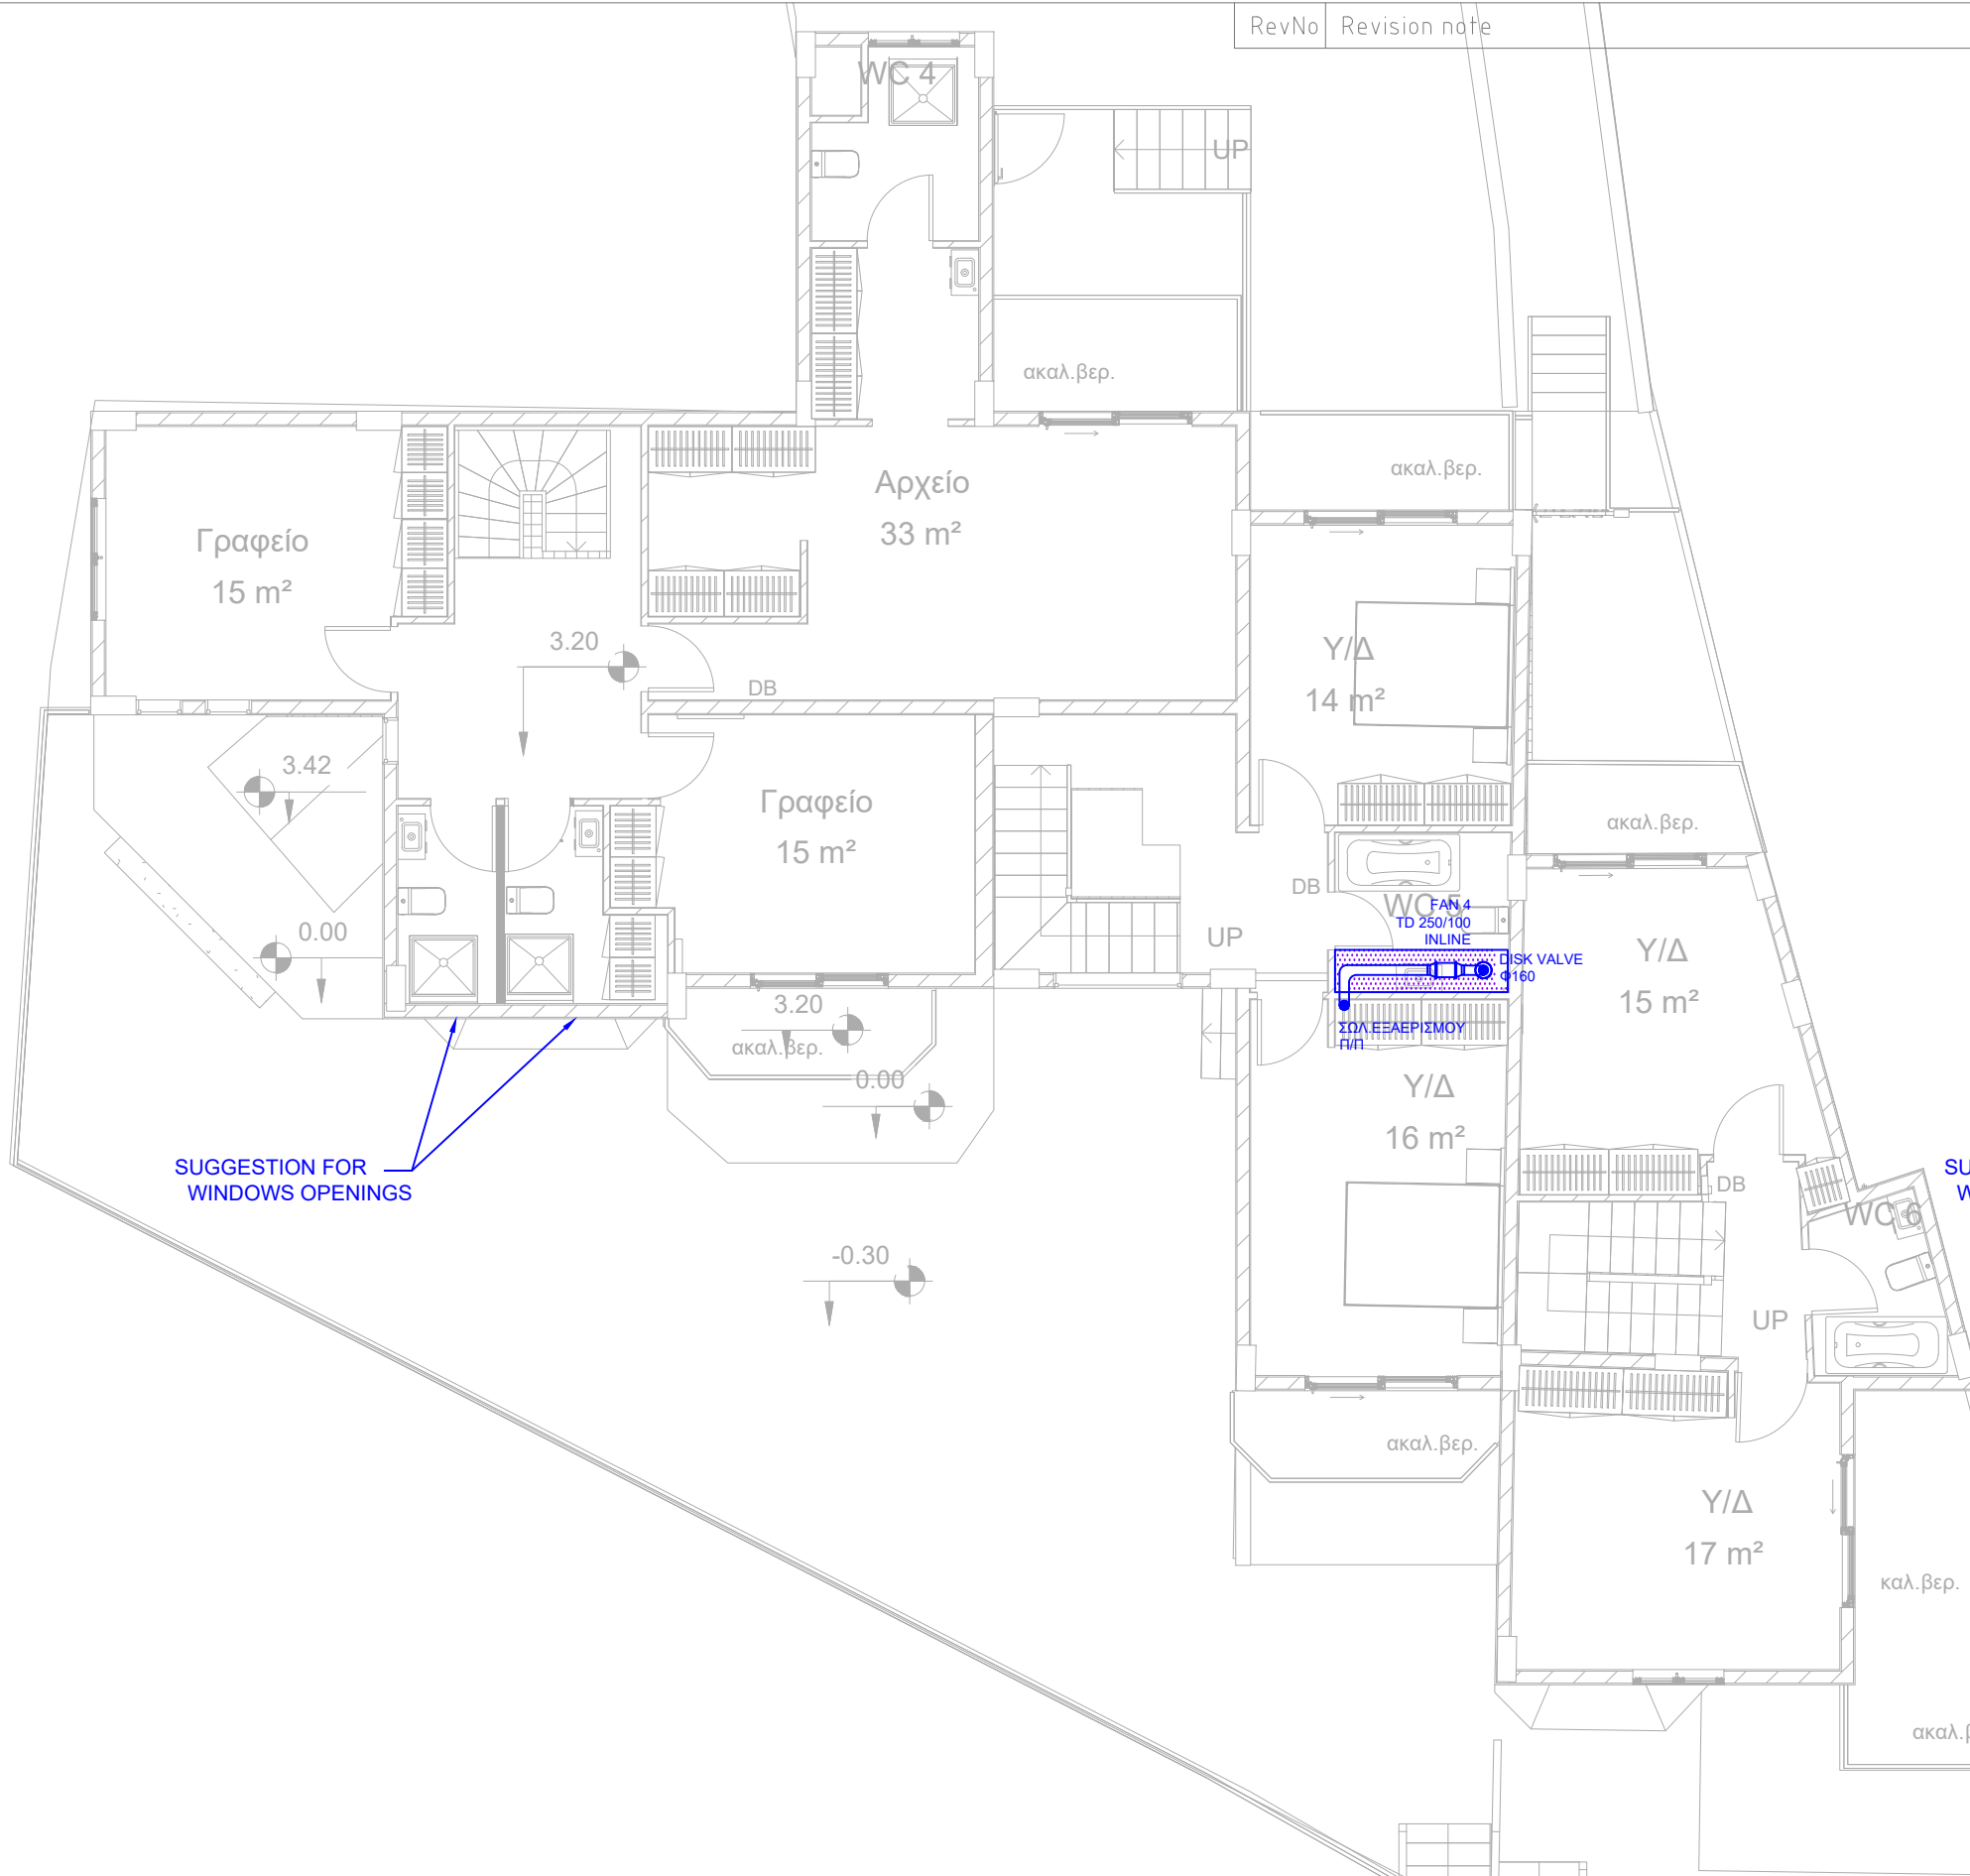

SUGGESTION FOR
WINDOWS OPENINGS

SUGGESTION FOR
WINDOW OPENING

ΤΛΩΜΑCΖΕΝΙΕ WŁASNE



Grecki/angielski	polski
Αρχείο	Archiwum
Βιβλιοθήκη	Biblioteka
Γραφείο	Biuro
Τραπεζαρία	Jadalnia
Κουζίνα	Kuchnia
Αποδ. Γυναικών	Łazienka damska
Αποδ.Ανδρών	Łazienka męska
Αποθήκη	Magazyn
Υποδοχή	Recepcja
Καθιστικό	Salon
Καθημερινό	Strefa dzienna
Υ/Δ	Sypialnia
ΕΙΣΟΔΟΣ	Wejście

ΤΛΩΜΑCΖΕΝΙΕ WŁASNE

NAZWA RYSUNKU	Wentylacja
Remont siedziby Stacji Badawczej UW Pafos 8046, ul. Georgiou Christophorou 46/1, 46/2,46/3	


1ος όροφος

Architects:  ΚΟΥΛΟΥΝΤΗΣ αρχιτέκτονες μηχανικοί info@koulountisarchitects.com Γεωργίου Χριστοφóρου 44, Πάφος 8046 Τηλ. 00357 26 935786 Φαξ. 26 910351	Itemref		Quantity	Title/Name, designation, material, dimension etc			Article No./Reference	
	Designed by MICHAELK.		Checked by KANTAS CH		Approved by – date ΕΤΕΚ Α100522 APR2019		File name 2082	Date 21.02.2024
Consultants:  Gladstonos 37, Pafos, 8046 26819697 99519638 info@konsulto.com	ΠΑΝΕΠΙΣΤΗΜΙΟ ΒΑΡΣΟΒΙΑΣ, ΚΤΗΡΙΑ ΣΤΗΝ ΠΑΦΟ					ΟΡΟΦΟΣ		
	VENTILATION					Edition		Sheet VENT-02

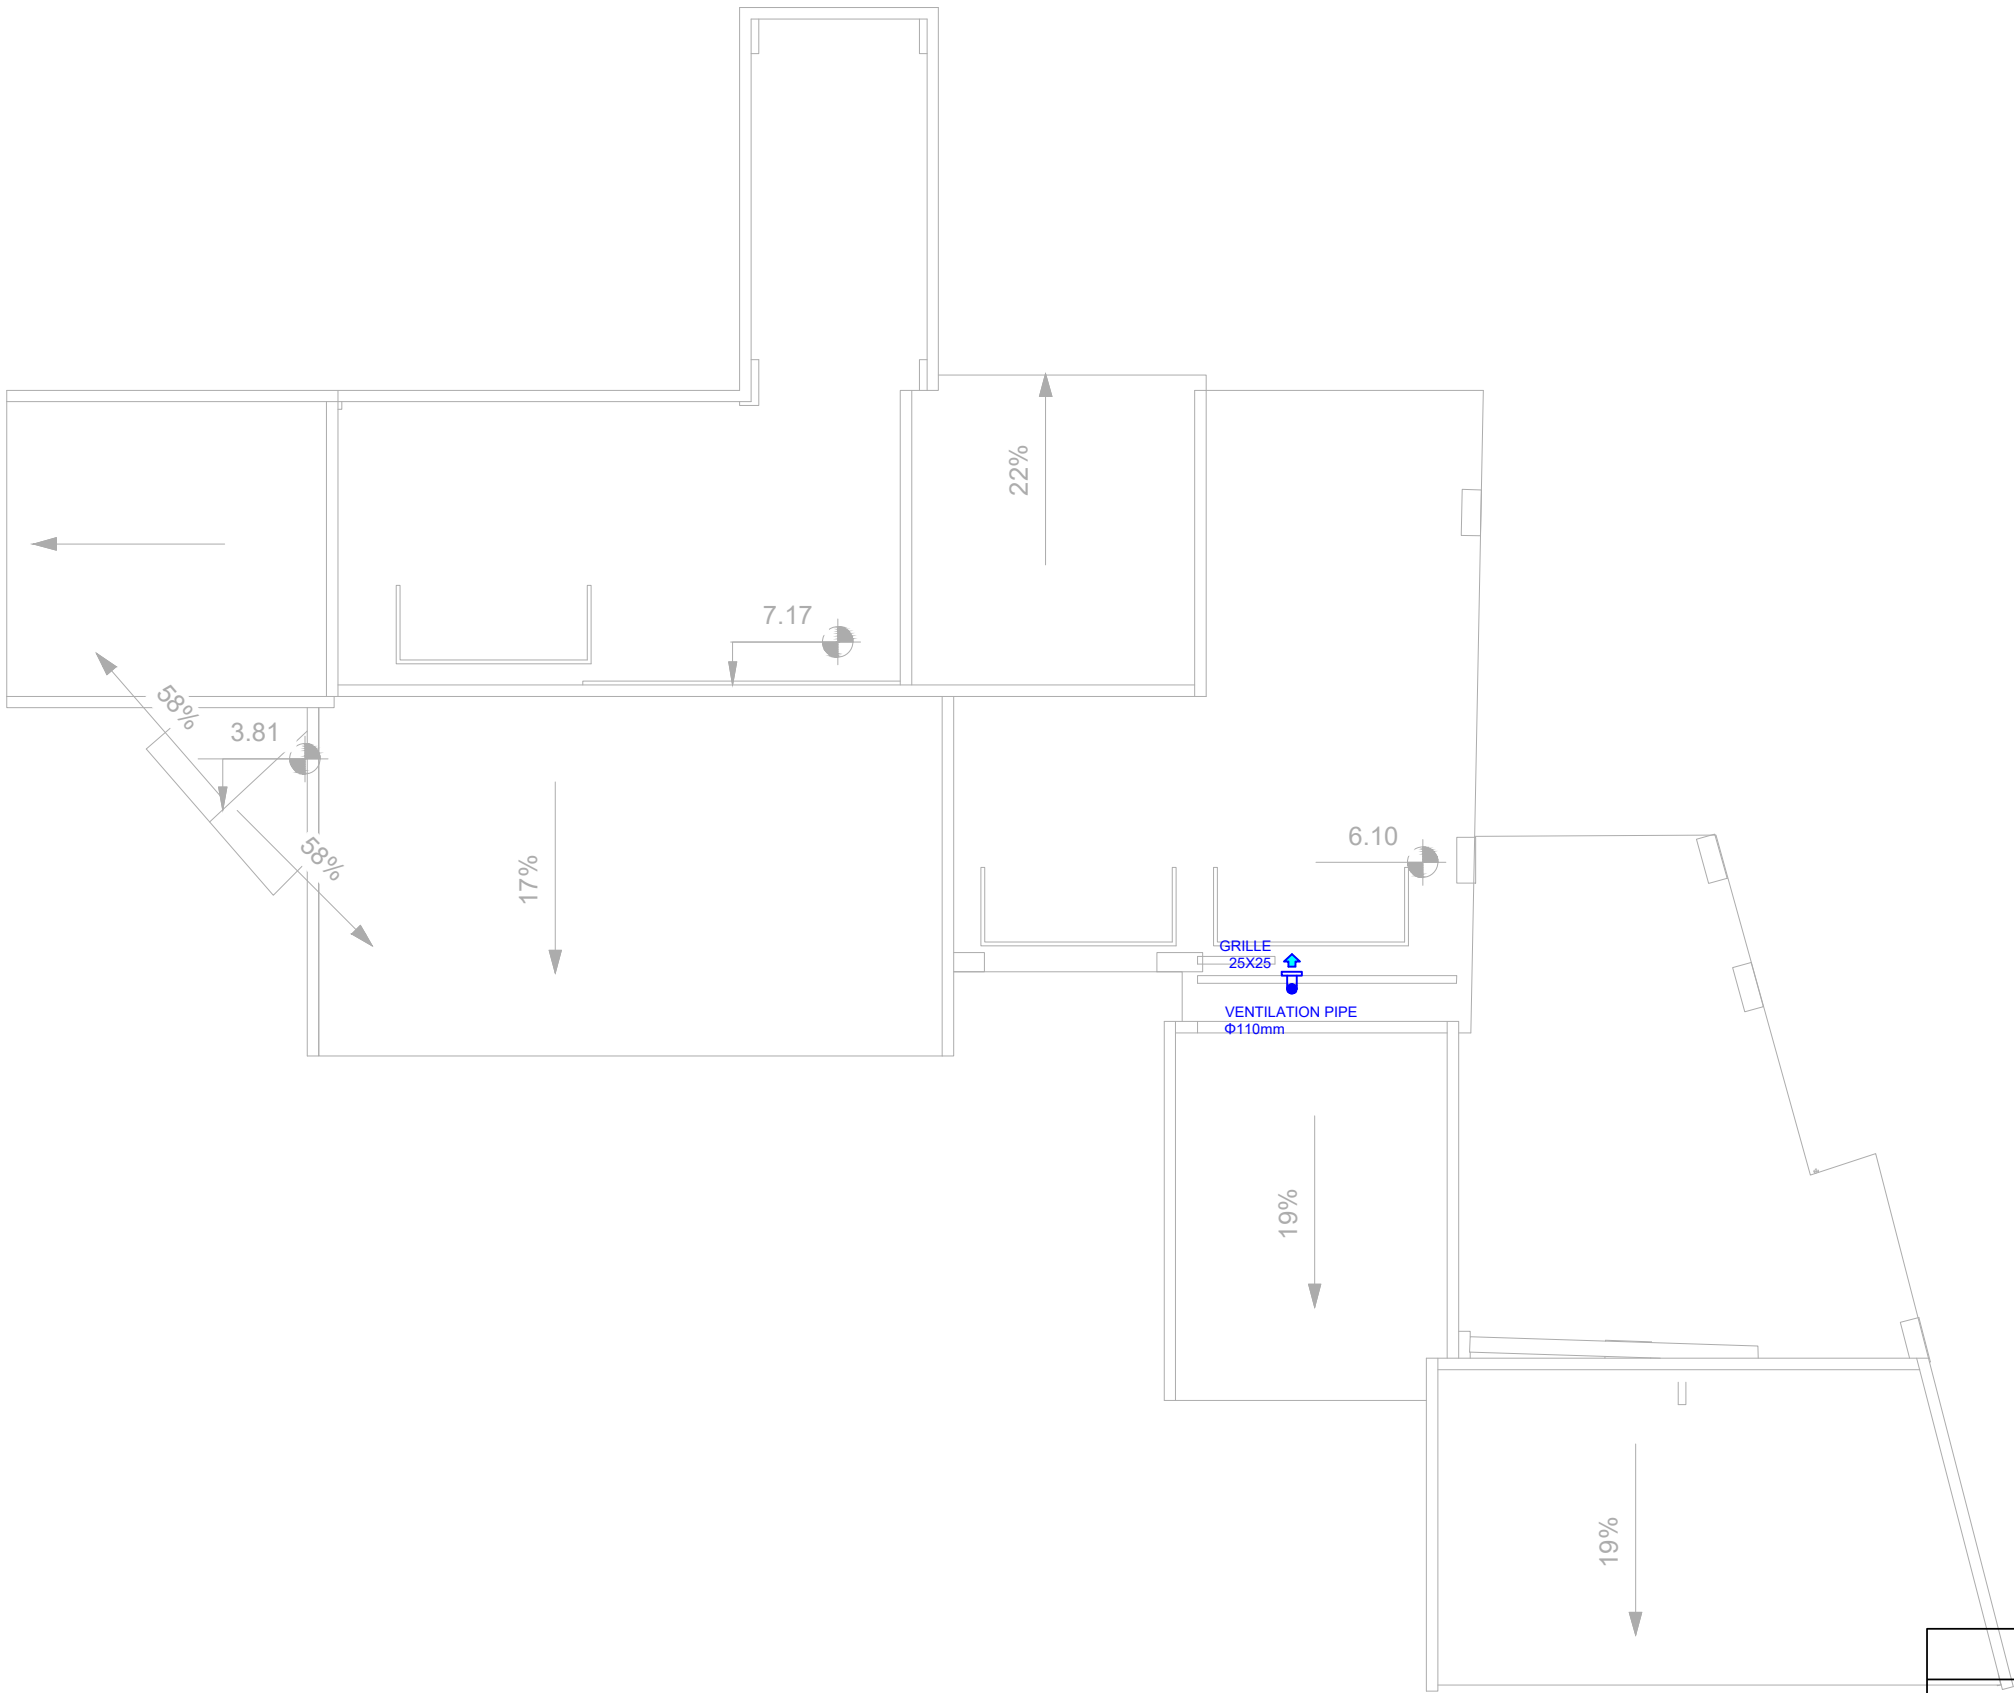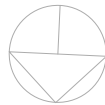

TŁUMACZENIE WŁASNE	
NAZWA RYSUNKU	Wentylacja
Remont siedziby Stacji Badawczej UW Pafos 8046, ul. Georgiou Christophorou 46/1, 46/2,46/3	

Οροφή

 Architects:  ΚΟΥΛΟΥΝΤΗΣ αρχιτέκτονες μηχανικοί info@koulountisarchitects.com Γεωργίου Χριστοφύρου 44, Πάφος 8046 Τηλ. 00357 26 935786 Φαξ 26 910351	Itemref	Quantity	Title/Name, designation, material, dimension etc			Article No./Reference	
	Designed by MICHAELK.		Checked by KANTAS CH.	Approved by – date ETEK A100522 APR2019	File name 2082	Date 21.02.2024	Scale A3 @ 1:100
Consultants:  Gladstonos 37, Pafos, 8046 26819697 99519638 info@konsulto.com	ΠΑΝΕΠΙΣΤΗΜΙΟ ΒΑΡΣΟΒΙΑΣ, ΚΤΗΡΙΑ ΣΤΗΝ ΠΑΦΟ				ΟΡΟΦΗ		
					VENTILATION		Edition Sheet VENT-03