Urząd Miasta Poznania
Biuro Miejskiego Konserwatora Zabytków
MIEJSKI KONSERWATOR ZABYTKÓW
61-841 Poznań, Pl. Kolegiacki 17

Poznań, 29.12.2021 r.

MKZ-X.4125.2.270.2021.H
List za potwierdzeniem odbioru

DECYZJA NR 314 / 2021

Działając na podstawie art. 6 ust. 1 pkt 1 b, art. 7 pkt 1, art. 36 ust. 1 pkt 1, art. 89 pkt 2, art. 91 ust. 4 pkt 4 art. 96 ust 2 Ustawy z dnia 23 lipca 2003 r. o ochronie zabytków i opiece nad zabytkami (t. j. Dz. U. z 2021 r., poz. 710 ze zm.), porozumienia z 18 listopada 2003 r. zawartego pomiędzy Wojewodą Wielkopolskim i Prezydentem Miasta Poznania w sprawie powierzenia Miastu Poznań spraw z zakresu właściwości Wielkopolskiego Wojewódzkiego Konserwatora Zabytków (Dz. Urz. Woj. Wlkp. z 2003 r., nr 184, poz. 3434) oraz art. 104 i art. 155 ustawy z dnia 14 czerwca 1960 r. Kodeks postępowania administracyjnego (t. j.. Dz. U. z 2021 r., poz. 735 ze zm.)

Miejski Konserwator Zabytków w Poznaniu po rozpatrzeniu wniosku: **Zarządu Dróg Miejskich, ul. Wilczak 17, 61-623 Poznań** reprezentowanego przez pełnomocnika Pana Filipa Kruszewskiego, „DROMOST" sp. z o. o., ul. Trójpole 3B, 61-693 Poznań, z 16.12.2021 r. (data wpływu: 20.12.2021 r.)

ORZEKA

I. Zmienić pozwolenie nr 906/2021 z 21.09.2021 r. (MKZ-X.4125.2.203.2021.H) w ten sposób, że akceptuje rozszerzenie zakresu opracowania drogi dojazdowej przy ul. O. Żelazka w Poznaniu o działkę nr 4/20, ark. 09, obręb Wilda oraz objęcie jego zakresem robót towarzyszących polegających na wykonaniu infrastruktury technicznej (kanalizacja deszczowa, kanał technologiczny, oświetlenie wraz z siecią elektryczna) i przebudowy istniejącej sieci elektrycznej.

II. Pozostałe warunki pozwolenia nr 906/2021 z 21.09.2021 r. nie ulegają zmianie.

III. Decyzja jest integralnie związana z pozwoleniem Miejskiego Konserwatora Zabytków w Poznaniu nr 906/2021 z 21.09.2021 r., udzielającym Zarządowi Dróg Miejskich, reprezentowanemu przez pełnomocnika Pana Filipa Kruszewskiego pozwolenia na prowadzenie robót budowlanych przy ul. O. Żelazka w Poznaniu.

UZASADNIENIE

Nieruchomość przy ul. O. Żelazka w Poznaniu (dz. nr 4/18, 4/20, 14/4, 14/8, 16/1, 17/6, 17/8, ark. 09, obr. Wilda) znajduje się na obszarze zespołów urbanistyczno-architektonicznych kolebki miasta, najstarszego przedmieścia i najstarszych dzielnic XIX-wiecznego Poznania wpisanych do rejestru zabytków pod nr A 239 decyzją z dnia 6.10.1982 r. i dlatego wszelkie prace na tym terenie wymagają uzyskania pozwolenia konserwatorskiego, zgodnie z art. 36 ust 1 Ustawy z dnia 23 lipca 2003 r. o ochronie zabytków i opiece nad zabytkami.

„DROMOST" Sp. z o.o.
WPŁYNĘŁO
dnia 04.01.2022

Miejski Konserwator Zabytków w dniu 21.09.2021 r. wydał pozwolenie nr 906/2021 na prowadzenie robót budowlanych polegających na budowie drogi dojazdowej przy ul. O. Żelazka w Poznaniu. Dnia 20.12.2021 r. do urzędu wpłynął wniosek pełnomocnika Pana Filipa Kruszewskiego, o zmianę pozwolenia nr 906/2021 z 21.09.2021r. Podanie złożono z uwagi na rozszerzenie opracowania o nową działkę nr 4/20 oraz konieczność budowy i przebudowy infrastruktury technicznej towarzyszącej inwestycji.

Formalno-prawną podstawę dokonania zmiany decyzji administracyjnej stanowi art. 155 Kodeksu postępowania administracyjnego, według którego decyzja ostateczna, na mocy której strona nabyła prawo, może być w każdym czasie za zgodą strony uchylona lub zmieniona przez organ administracji publicznej, który ją wydał, lub przez organ wyższego stopnia, jeżeli przepisy szczególne nie sprzeciwiają się uchyleniu lub zmianie takiej decyzji i przemawia za tym interes społeczny lub słuszny interes strony. Za dokonaniem zmiany ww. pozwolenia przemawia zarówno interes społeczny, jak i słuszny interes Wnioskodawcy. Jednocześnie przepisy szczególne nie stoją na przeszkodzie dokonaniu zmiany ww. decyzji.

POUCZENIE

Od decyzji niniejszej służy stronie odwołanie do Ministra Kultury i Dziedzictwa Narodowego złożone w terminie 14 dni od daty jej otrzymania, za pośrednictwem Miejskiego Konserwatora Zabytków w Poznaniu.

Zgodnie z art. 127 k.p.a. strona może zrzec się prawa do wniesienia odwołania, w wyniku czego, z dniem doręczenia organowi wydającemu decyzję oświadczenia o zrzeczeniu się tego prawa, wydana decyzja staje się ostateczna i prawomocna.

Miejski Konserwator Zabytków
w Poznaniu
Joanna Bielawska-Pałczyńska

Załączniki *(dla Wnioskodawcy):*

1 egz. projektu budowlanego

Otrzymuje:
Zarząd Dróg Miejskich w Poznaniu
przez pełnomocnika
Pan Filip Kruszewski
„DROMOST" sp. z o. o.
ul. Trójpole 3B
61-693 Poznań

Biuro Miejskiego Konserwatora Zabytków
Urzędu Miasta Poznania
Decyzja niniejsza stała się ostateczna
z dniem 11.01.2022
podpis pracownika
Poznań, dnia 12.01.2022 01

OBJAŚNIENIA:

granice i numery działek
zakres opracowania
linie rozgraniczające tereny różnego przeznaczenia wg MPZP
proj. krawężnik
proj. krawężnik obniżony
proj. opornik zatopiony
proj. obrzeże
proj. obrzeże elastyczne typu eko-bord
proj. nawierzchnia bitumiczna jezdni
proj. nawierzchnia chodnika z płyt betonowych
proj. nawierzchnia bitumiczna drogi rowerowej
proj. nawierzchnia miejsc postojowych z kratki betonowej eko
proj. nawierzchnia miejsc postojowych z kostki betonowej pełnej
proj. nawierzchnia placu do zawracania z kratki betonowej eko
proj. nawierzchnia opaski
proj. nawierzchnia zjazdów z kostki
proj. nawierzchnia progów zwalniających
frezowanie istn. nawierzchni bitumicznej
proj. tereny zielone
strefa ochrony istniejących drzew

proj. ławki, stojaki rowerowe i kosze
proj. słupki stalowe i drewniane
proj. faktura bezpieczeństwa i kierunkowa z prefabrykatów betonowych
istn. drzewa do zachowania
istn. drzewa do usunięcia
proj. drzewa
proj. kanalizacja deszczowa
proj. wpusty drogowe
proj. kanał technologiczny
proj. słupy oświetleniowe
proj. kabel nn 0,4kV sieć energetycznej oświetlenia drogowego
proj. kabel SN - sieć energetyczna
proj. rury osłonowe

28.12.2021 314/2021
HK2-K.4135/2.270.2021

Wykonawca	DROMOST SP. Z O.O. UL. TRÓJPOLE 3b, 61-693 POZNAŃ TEL: +48 61 827-76-70, FAX: +48 61 827-76-71 REGON:630536455 NIP:781-30-42-784 KRS0000173056		Data: 10.2021
Inwestor	Zarząd Dróg Miejskich ul. Wilczak 17 61-623 Poznań		Stadium: PB


Budowa drogi dojazdowej wraz z miejscami postojowymi przy ul. o. Mariana Żelazka, oznaczonej w MPZP "W rejonie ulicy Droga Dębińska" jako KD-D

BRANŻA DROGOWA

Stanowisko	Imię i nazwisko	Nr uprawnień	Specjalność	Podpis
Projektant	mgr inż. F. Kruszewski	WKP/0352/POOD/18	Projektowanie bez ograniczeń w specjalności inżynierjnej drogowej	
Opracował	mgr inż. M. Lepczyk	-		
Sprawdzający	inż. M. Kruszewski	151/94/Pw	Projektowanie w specjalności konstrukcyjno-inżynierjnej w zakresie dróg	

PLAN ZAGOSPODAROWANIA TERENU

Skala 1:500
Nr rys. 2

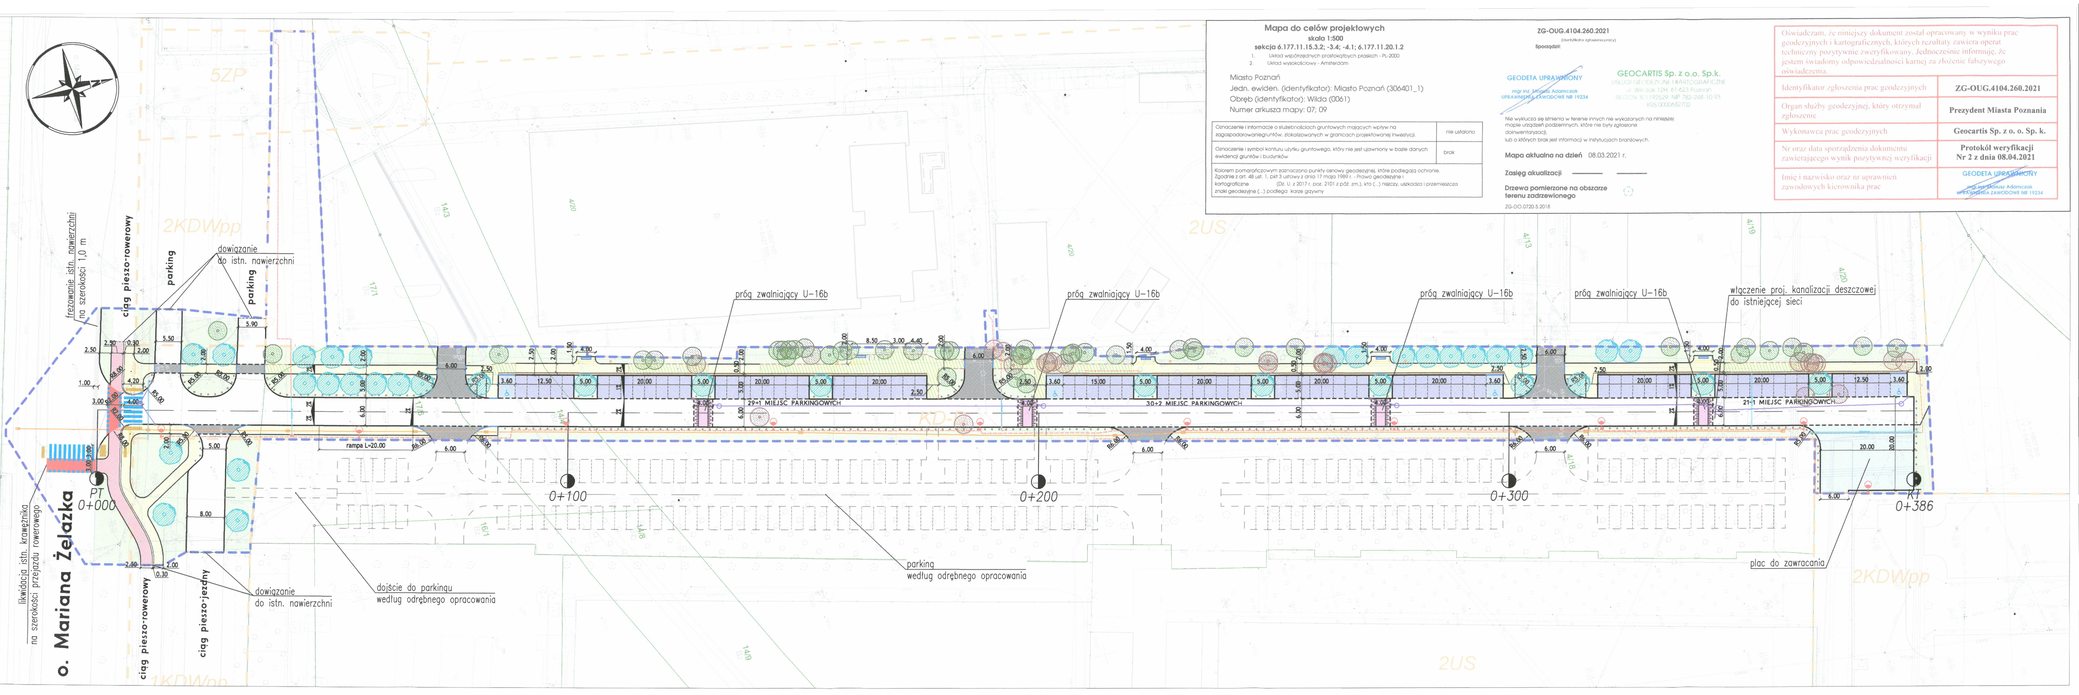

Mapa do celów projektowych

skala 1:500

sekcja 6.177.11.15.3.2; -3.4; -4.1; 6.177.11.20.1.2

1. Układ współrzędnych prostokątnych płaskich - PL-2000
2. Układ wysokościowy - Amsterdam

Miasto Poznań
Jedn. ewidęn. (identyfikator): Miasto Poznań (306401_1)
Obręb (identyfikator): Wilda (0061)
Numer arkusza mapy: 07, 09

Oznaczenie i informacje o stabelizowanych gruntowych znakach wpływ na zagospodarowanie/użytkowanie, stabelizowanych w granicach projektowanej inwestycji.	nie ustalono
Oznaczenie i symbol kontura użytku gruntowego, który nie jest uzwirtowny w bazie danych ewidencji gruntów i budynków	brak
Kolorem pomarańczowym zaznaczono punkty osnowy geodezyjnej, które podlegają ochronie. Zgodnie z art. 46 ust. 1 pkt 3 ustawy z dnia 17 maja 1989 r. - Prawo geodezyjne i kartograficzne (Dz. U. z 2017 r. poz. 2101 z późn. zm.), kto (...) niszczy, uszkadza i przemieszcza znaki geodezyjne (...) podlega/ karze grzywny	

ZG-OUG.4104.260.2021
(numer/znak sprawy/rok)

Sporządził:

GEODETA UPRAWNIONY
mgr inż. Mirosław Adamczak
UPRAWNIENIA ZAWODOWE NR 119234

GEOCARTIS Sp. z o.o. Sp.k.
ul. Wilczak 17, 61-623 Poznań
tel. +48 (61) 294 84 60, fax +48 (61) 294 84 61
NIP 782-268-10-91, KRS 0000585782

Nie wyklucza się istnienia w terenie innych nie wykazanych na niniejszej mapie urządzeń podziemnych, które nie były zgłaszane dotychczas, lub o których brak jest informacji w instytucjach branżowych.

Mapa aktualna na dzień 08.03.2021 r.

Zasięg aktualizacji

Drzewa pomierzone na obszarze terenu zadrzewionego

ZG-OUG.6728.5.2018

Oświadczam, że niniejszy dokument został opracowany w wyniku prac geodezyjnych i kartograficznych, których rezultaty zawiera operat techniczny powstawanie zweryfikowany. Jednocześnie informuję, że jestem świadomy odpowiedzialności karnej za złożenie fałszywego oświadczenia.

Identyfikator zgłoszenia prac geodezyjnych	ZG-OUG.4104.260.2021
Organ służby geodezyjnej, który otrzymał zgłoszenie	Prezydent Miasta Poznania
Wykonawca prac geodezyjnych	Geocartis Sp. z o. o. Sp. k.
Nr oraz data sporządzenia dokumentu zawierającego wynik pozytywnej weryfikacji	Protokół weryfikacji Nr 2 z dnia 08.04.2021
Imię i nazwisko oraz nr uprawnień zawodowych kierownika prac	GEODETA UPRAWNIONY mgr inż. Mirosław Adamczak UPRAWNIENIA ZAWODOWE NR 119234